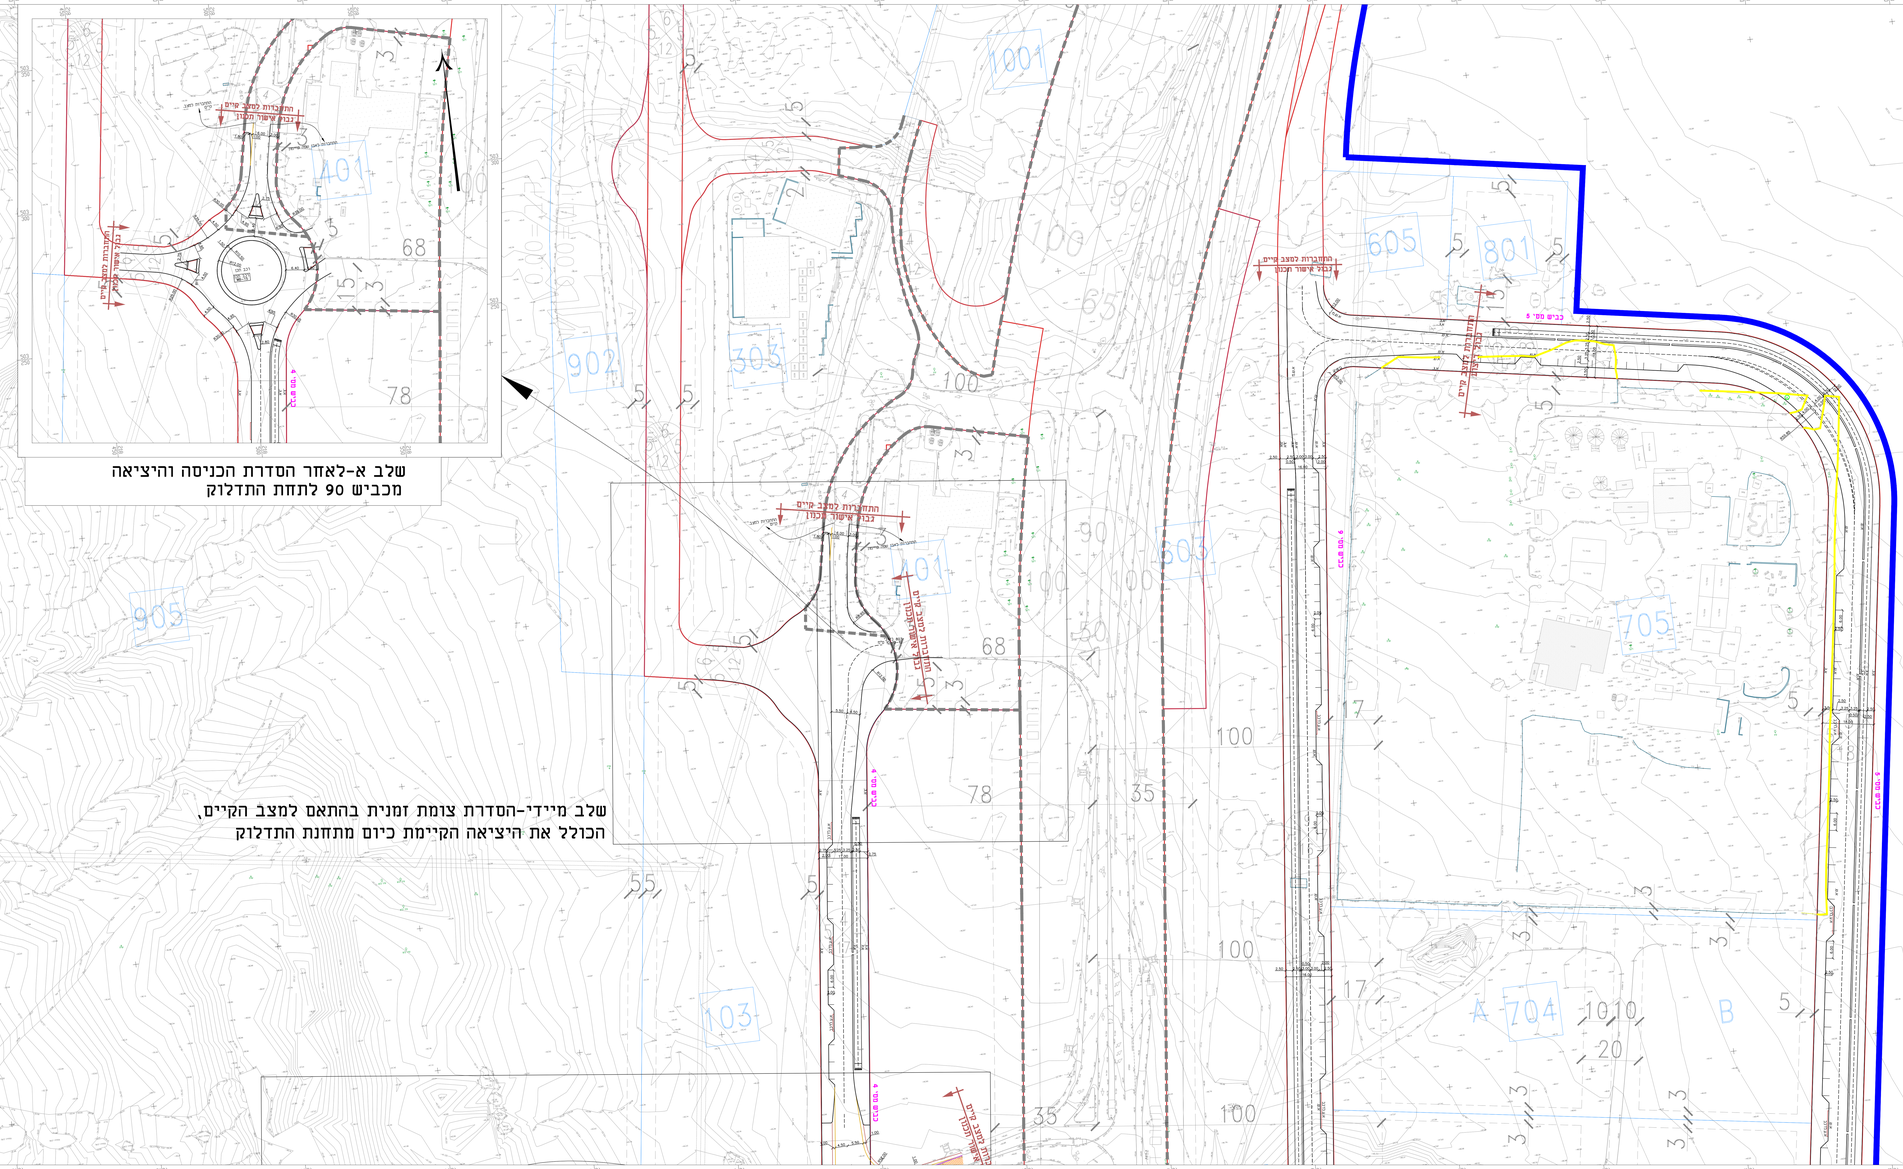

מפתח צבעים מתוכנן

- אספלט לנתיבות
- רציפי מדרכה לנתיבות
- אבני שפה לנתיבות
- פיתוח גדה
- פיתוח תעלה
- גשר אספלט
- פיתוח גדה אוטוסטרדה
- פיתוח אבן גז
- פיתוח גדה בטון
- פיתוח קיר אבן
- פיתוח מאסה בטון
- פיתוח מסלעה
- פיתוח סכנה
- הדרגתי
- תאוצה שוחות
- תמרור לפיתוח
- פיתוח ע.ת
- פיתוח ע.ט
- פיתוח עמוד תאורה

מפתח מצב מוסמנדרי קיים:

- יכוות דרך ק.ס.ב
- גבול גוש
- גבול חלקה

מפתח מצב קיים:

- עמוד חשמל
- עמוד תאורה
- עמוד טלפון
- שוחה
- שוחת חשמל
- שוחת מים
- מעבה ביטחון
- ברז שריפה
- תמרור
- גג עבה ראשי
- גג עבה משני
- עמוד מיתוג
- ציר
- ערוץ
- מדרגות
- גדר/קומבינציה
- אספלט קיים
- דרך שרות/עפר לניסוי
- רשתות שונות (עם תעגון ניסוי)
- גג ניקוז קיים

מהדורה	תאריך	תיאור עדכון / אספלטיה / יזום העדכון	מאשר
00	06/03/23	הוכנה תכנון מפורט	A.G

כל הזכויות שמורות ©- ג. הנדסה - משרד מהנדסים אזרחיים תוכנה זו הינה קניינו הבלעדי של משרד ג. הנדסה. אין להעתיק, להדפיס, לשכפל, להציג, להפיץ, להעביר לצד שלישי, לשנות או לעשות כל שימוש אחר בתוכנה זו ללא קבלת אישור מראש ובכתב מהמשרד. כל הפרה של זכויות אלו תגרור אחריה תביעה משפטית.

ג. הנדסה
משרד להנדסה אזרחית
תכנון תנועה וכבישים
מרכז עסקים 70, קיסריה 3088900
טל. 04-6360 70 58, פקס. 09-7662225
GHN@ghn-assa.com

מפת סביבה

שמחת ביכורות

אזור תיירות ומסחר פארק ספיר
ספיר

שם התכנית:

תכנית פירוטים

מהדורה	תאריך	מערך	מספר	מאשר
00	06/03/23	מערך	מספר	מאשר

מס' פרויקט: 4713.0 | גליון: | סה"כ גליונות: | שלב: | אישור:

1 : 500

GHN-RM-SPR-SPR_PARK-DD-1301-00