ביטול ת.ש. זמני של איזור תעשיה דרומי וביצוע קו ביוב גרביטציוני עד לתחזברות למאסף ביוב ראשי סמוך לממ"ש M->N->L->D->P->H->G
קנ"מ 1:100\1000

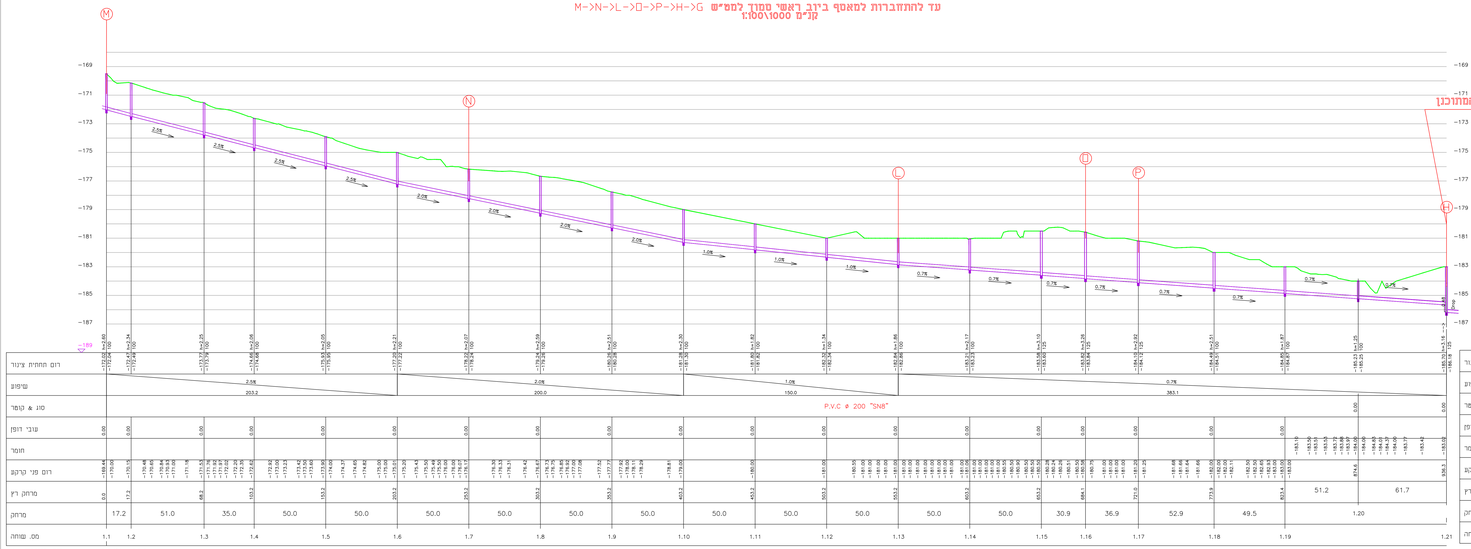

| | | |