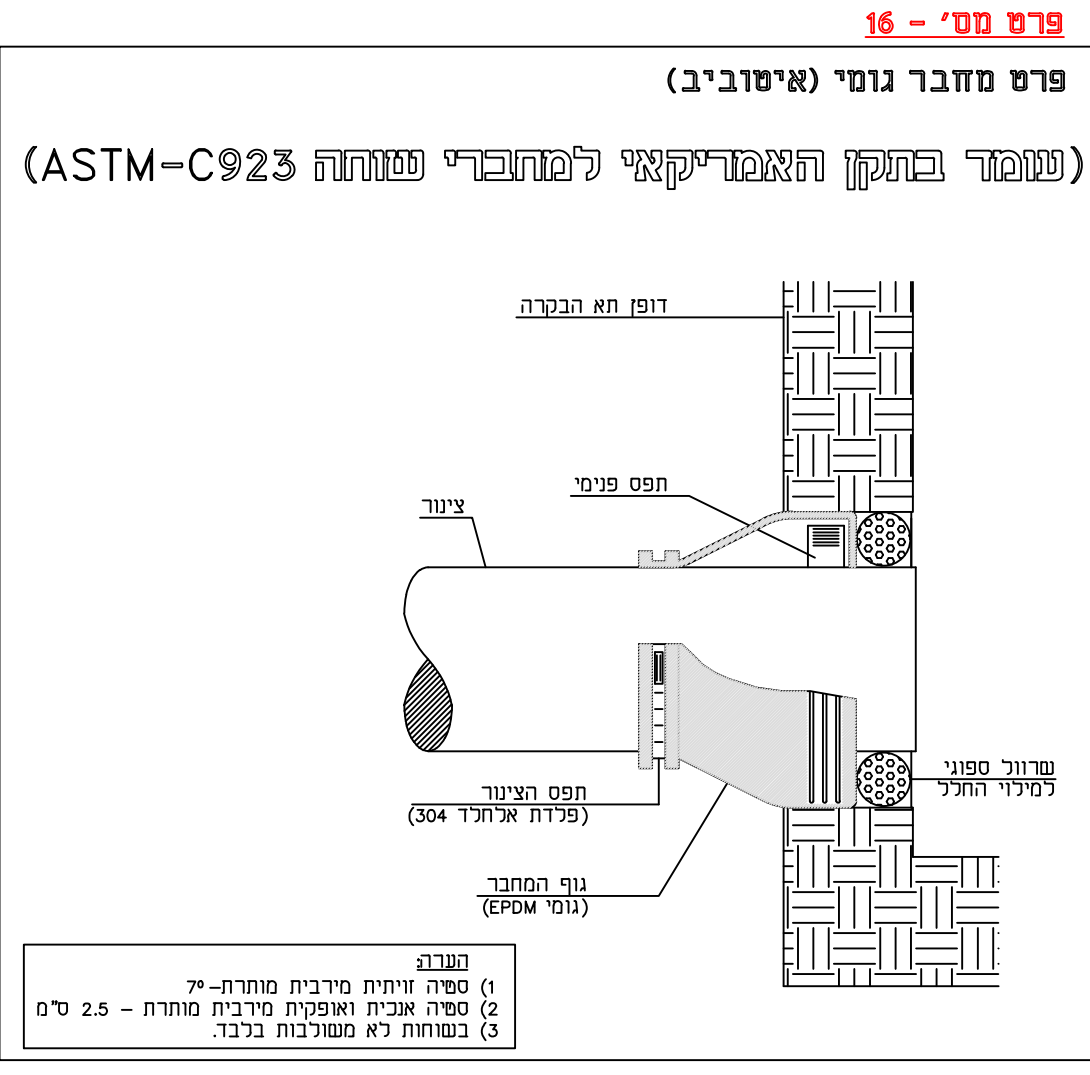
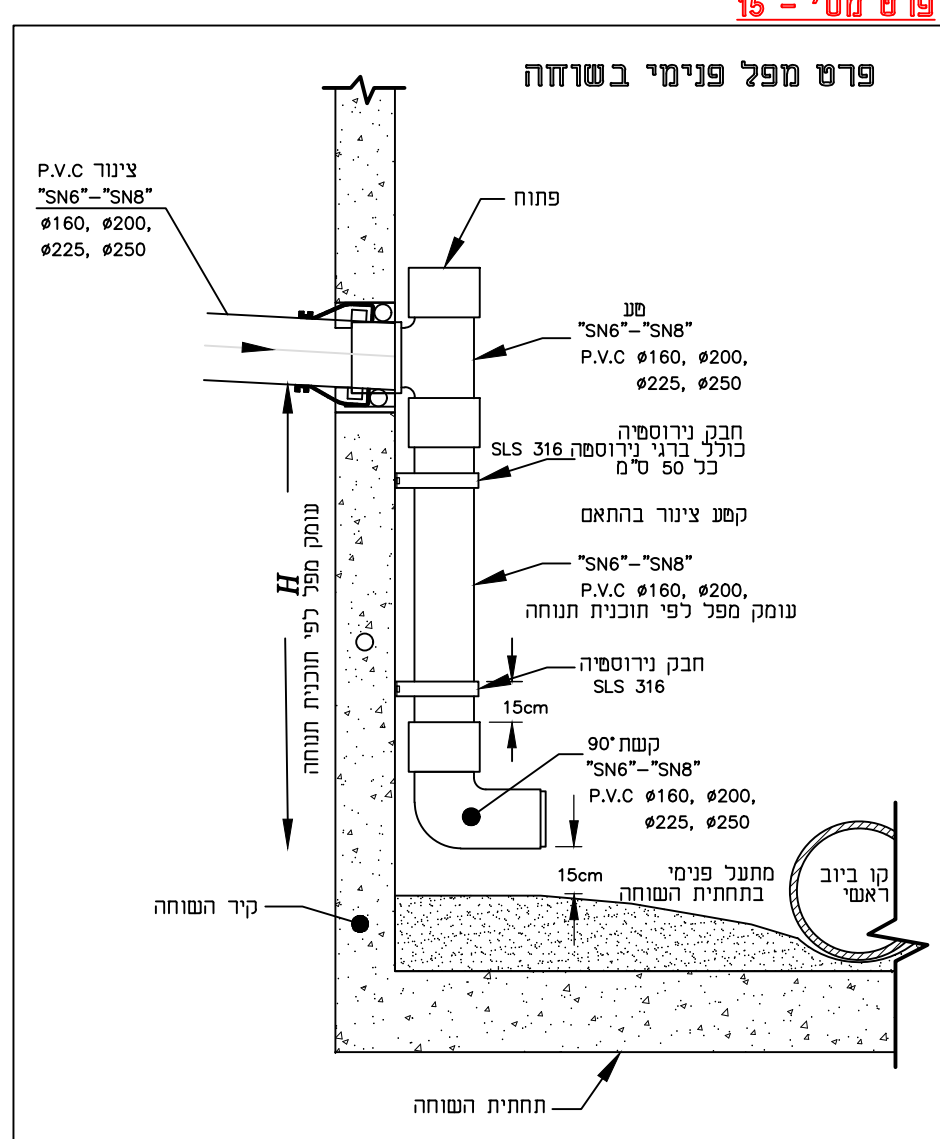
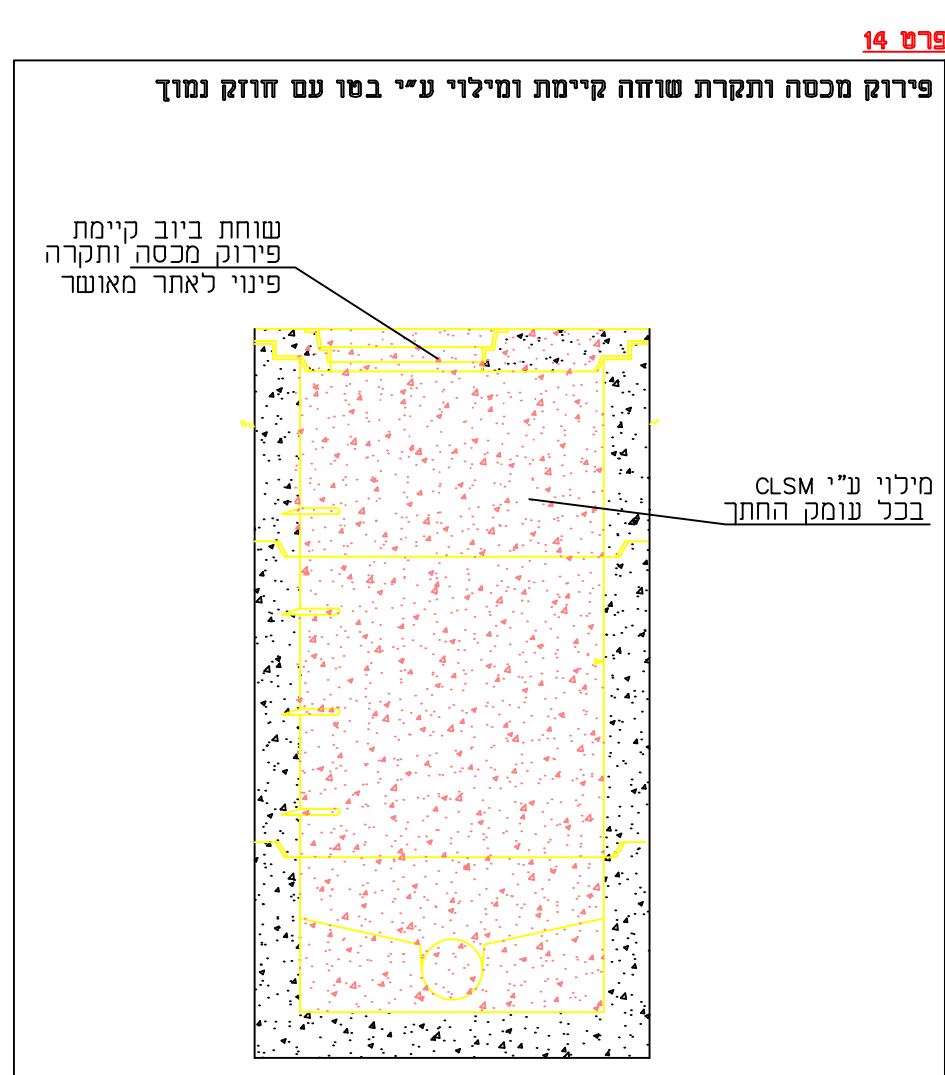
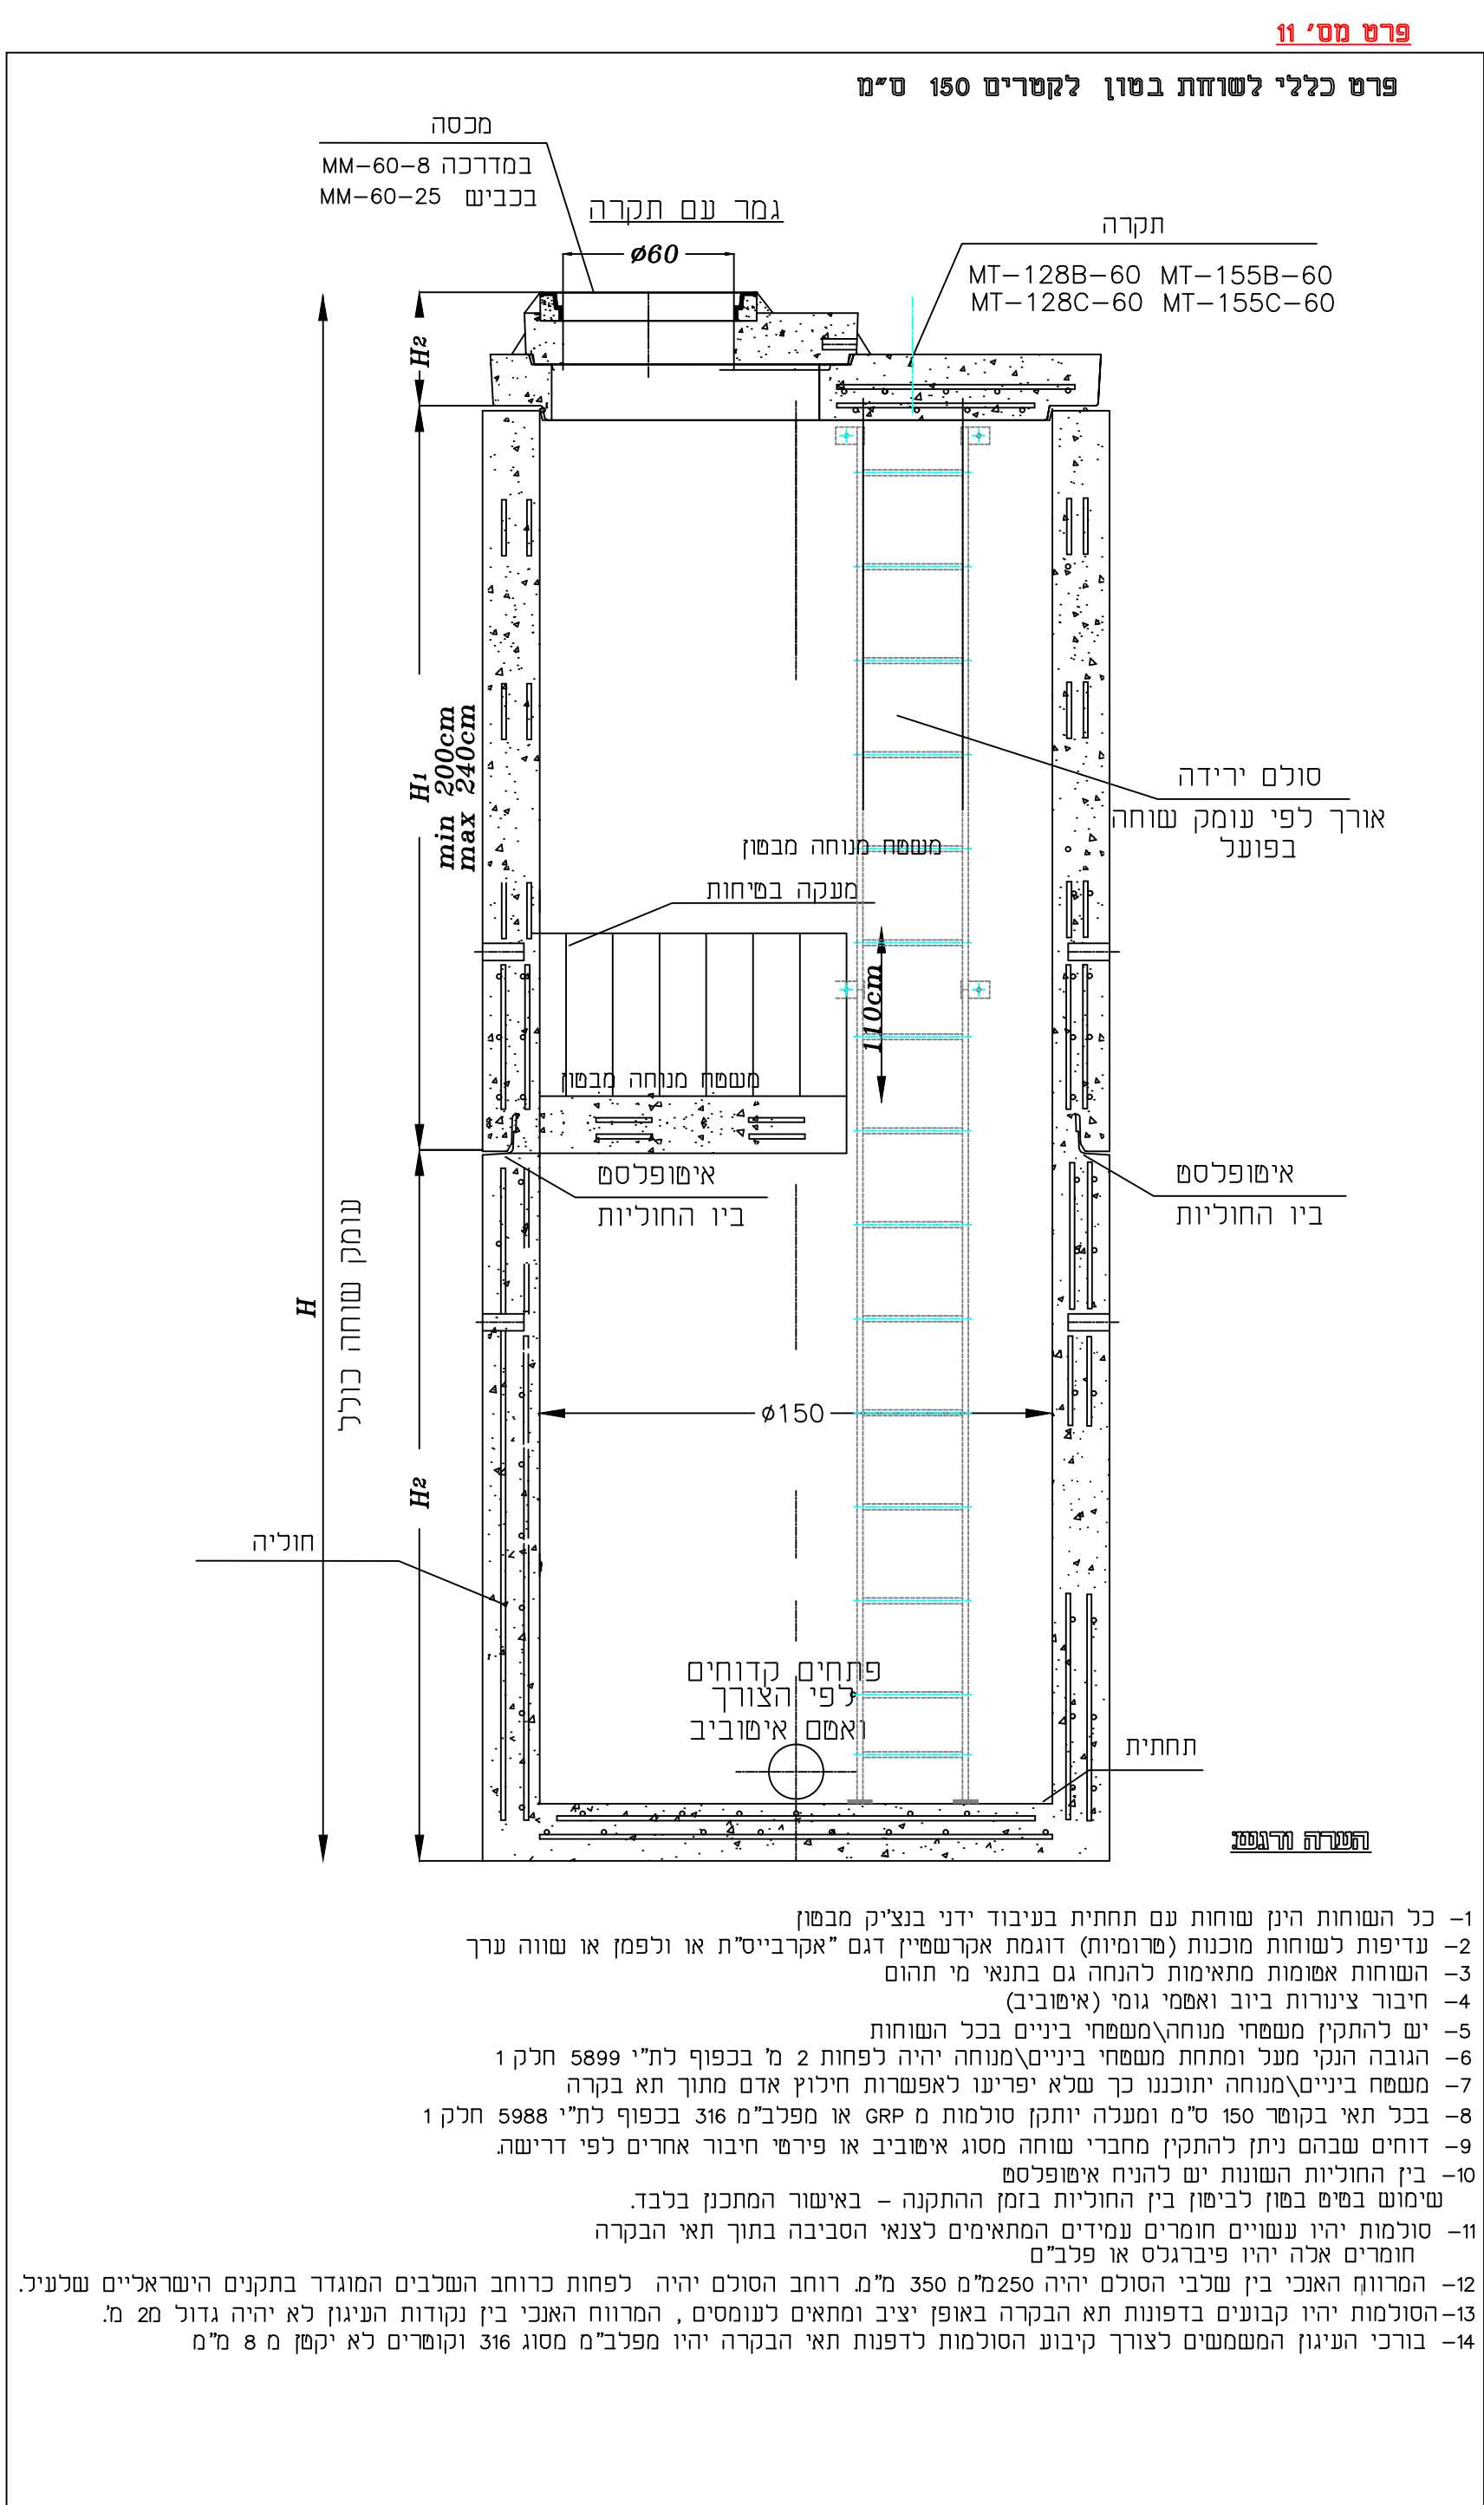
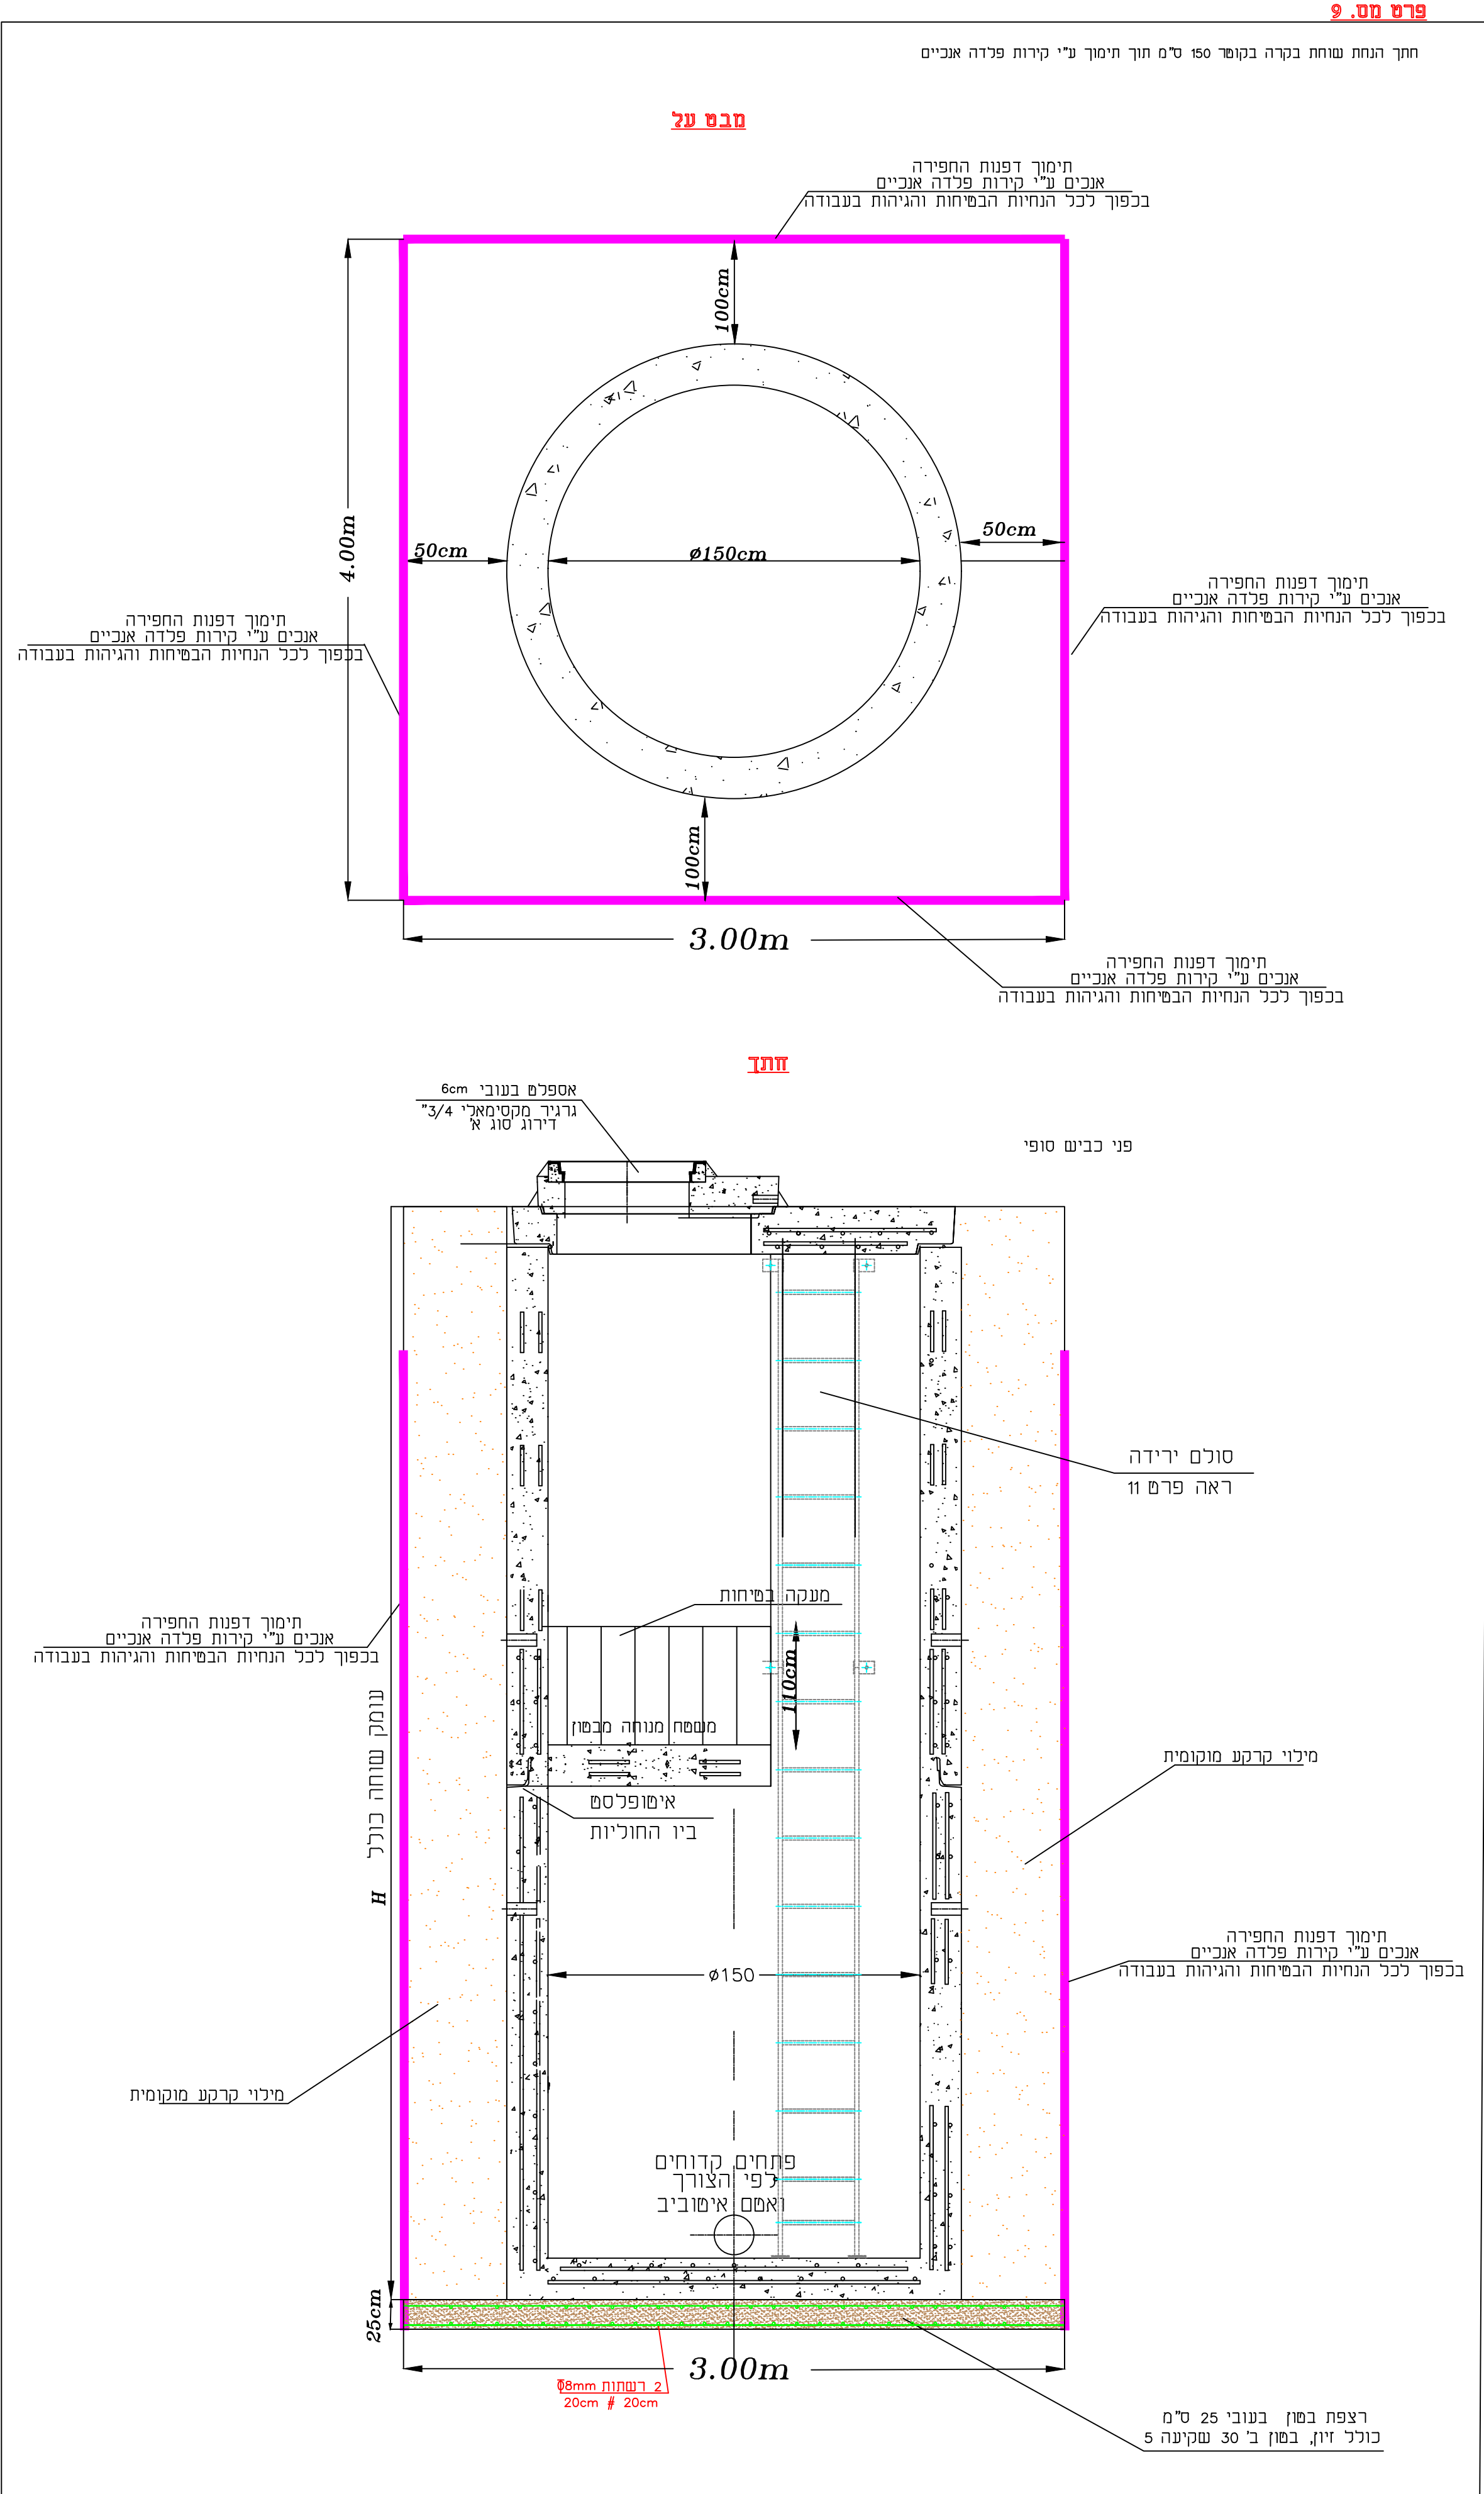
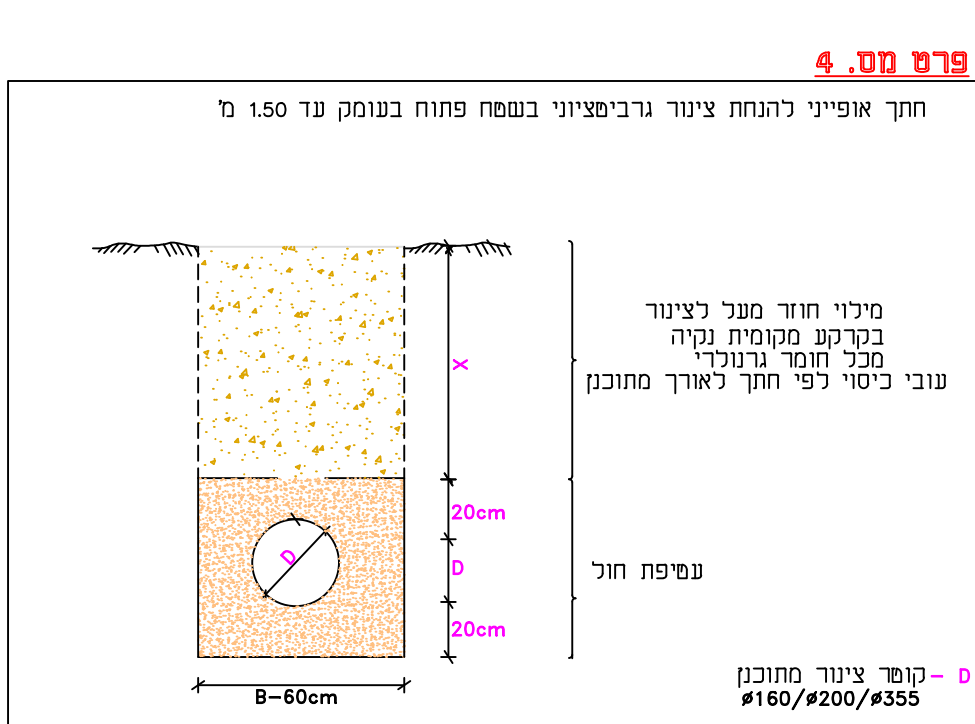
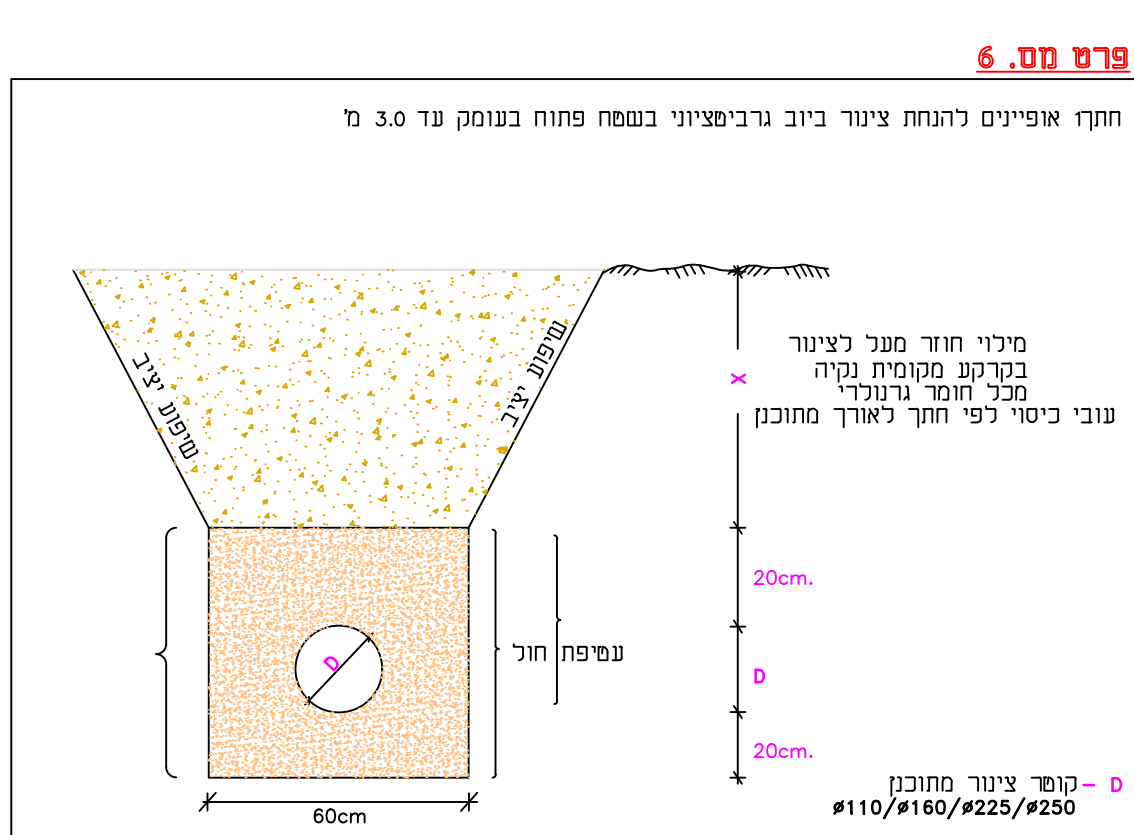
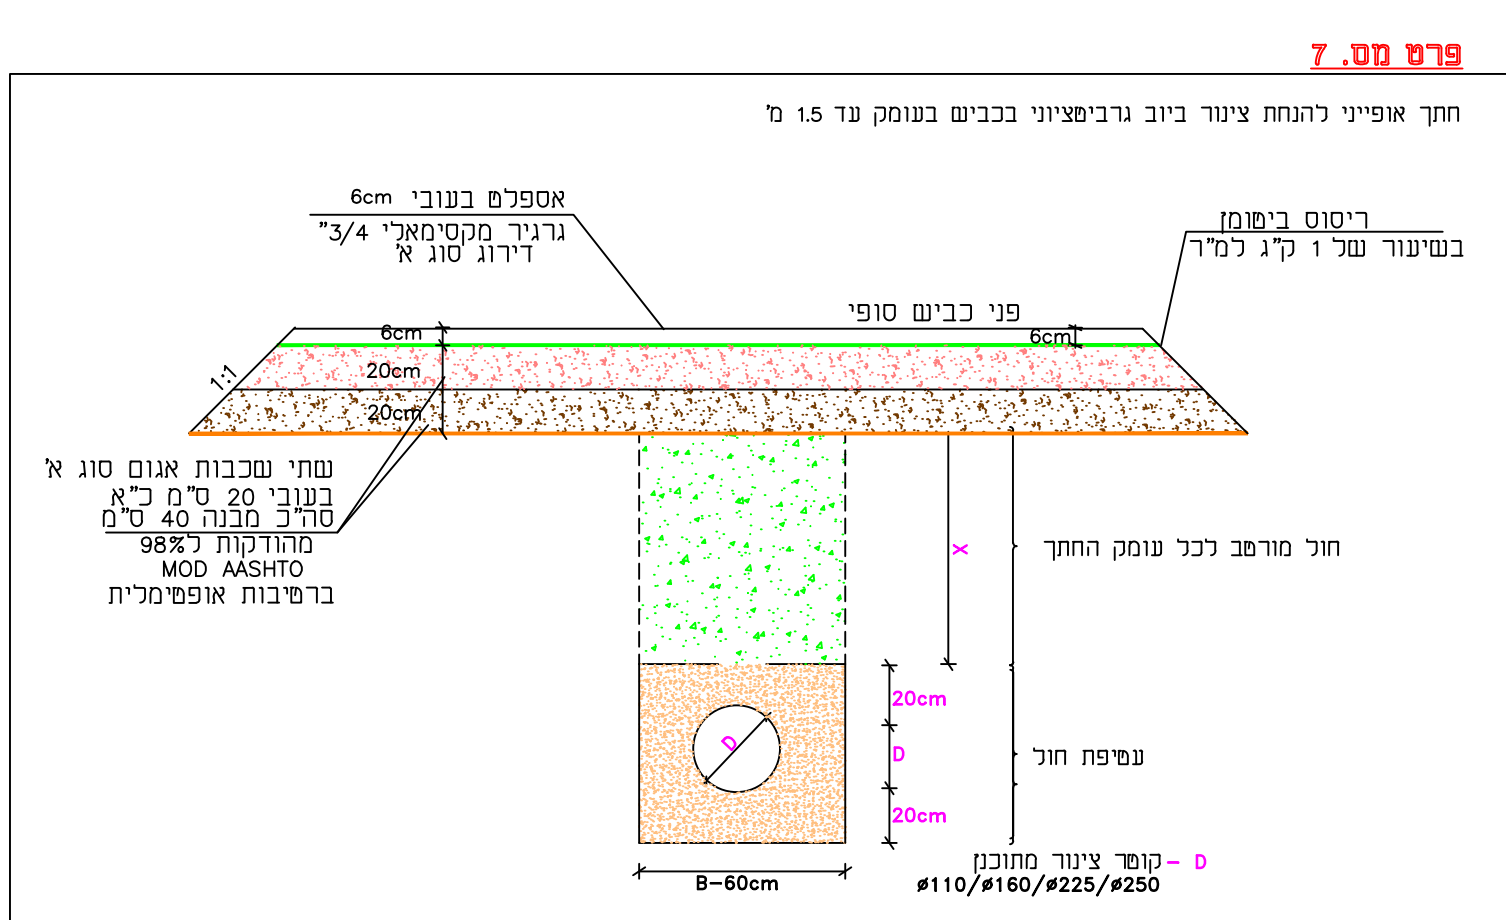
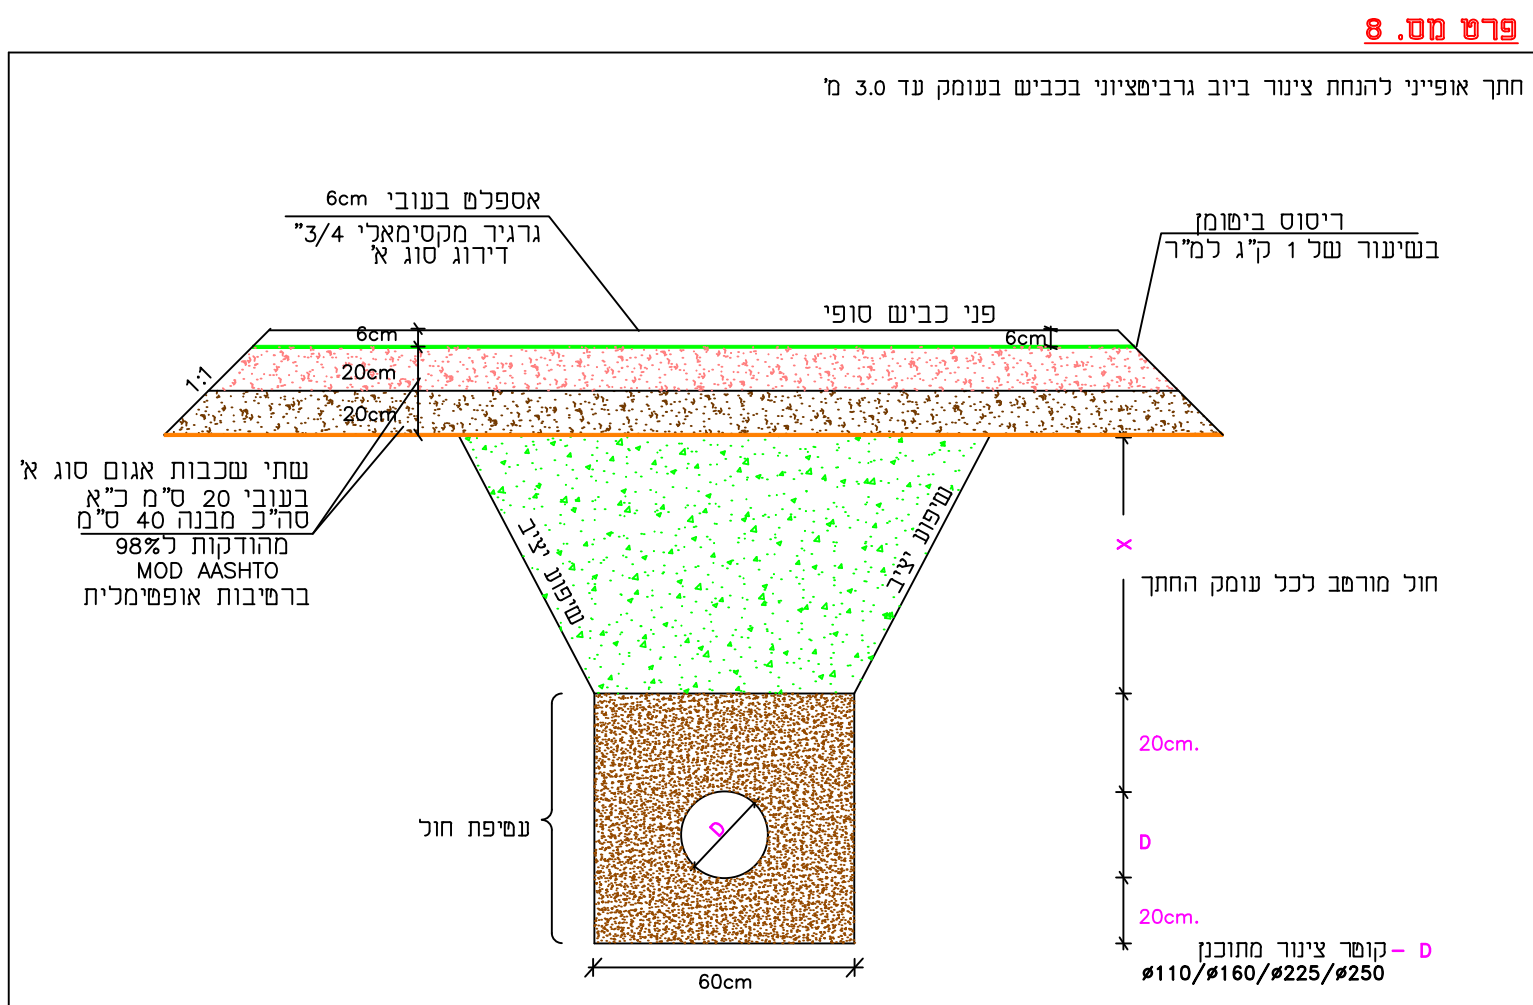
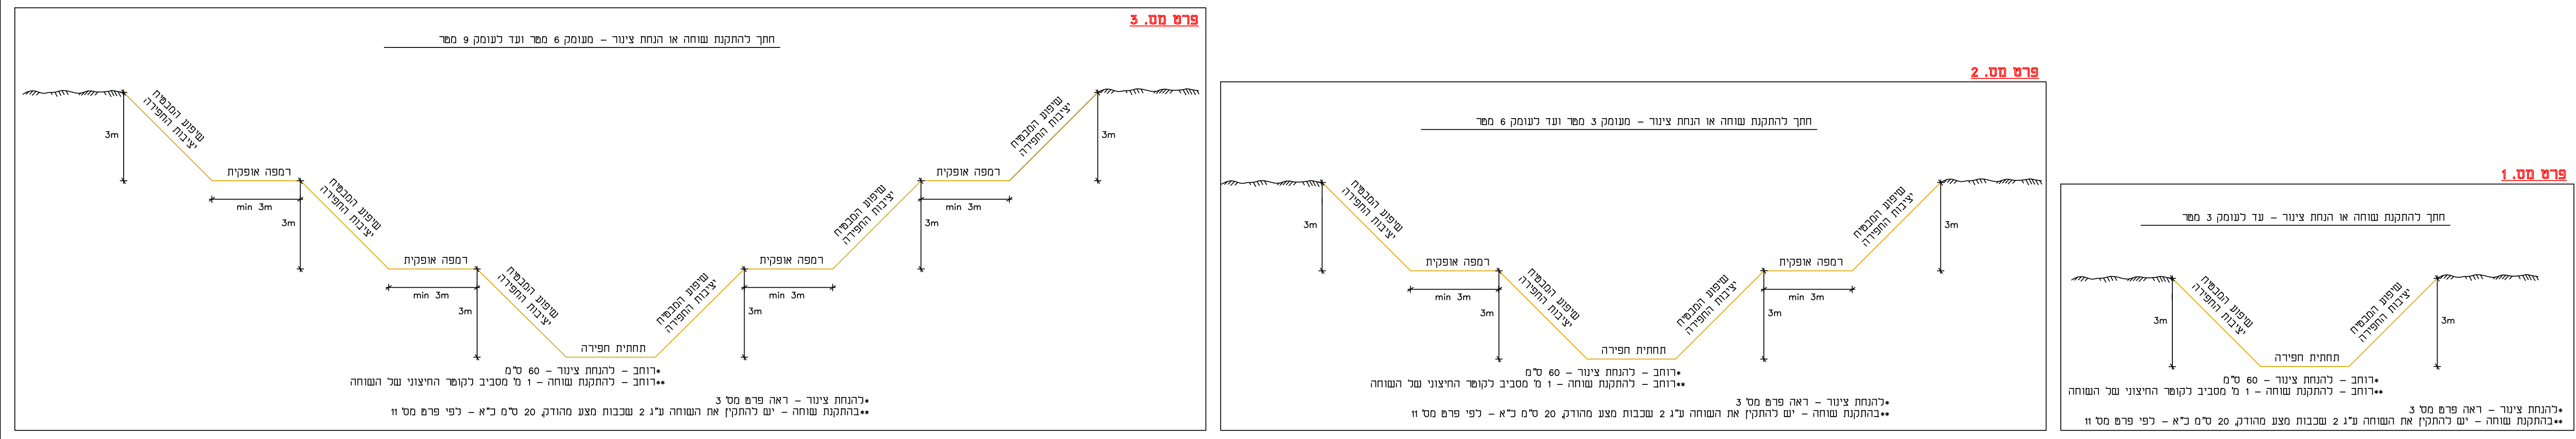


פרט חתך לחנצת צנרת והתקנת שוחות בחפירה פתוחה

[illegible]

☐ לעיון
 ☐ לשיפוט
 ☒ למכרז
 ☐ לביצוע

ממשיש חצבה בתמרים

פרטים ופרטי ביצוע

<p><u>נורמל</u></p> <p>אינוג' אגמיל ז.</p>	<p><u>חכנו:</u></p> <p>אינוג' אגמיל ז.</p>
<p><u>קנה-מידה:</u></p> <p>ללא קנימ</p>	<p><u>ביקו:</u></p> <p><u>תאריך:</u></p> <p>30/10/2022</p>

חובות מס:	11720	גיליון:	7.11
הוכן עבור:			

חצבה	היטוב:
------	--------

A.N. KAPLAN

מתכנן: משרד א.נ. קפלן הנדסה ופרוייקטים
פארק תעשיות עמק חפר 3877701
פני: 04-6268000 **פקס:** 04-6268001
e-mail: office@ankaplan.com

- אין להעתיק, לשכפל או להעביר את התוכנית ללא אישור אג קפול הגדסה ופרוייקטים.
- אין לקבוע גדלים ע"י מידה בשרטוט.
- הוצאת המידות חלה באחריות הקבלן המסבב.
- כפי תחילה העבודות חובת הקבלן בצע מידה ולהשוות למצב קיים בתוכניות ובכל מקרה של הפרש להסב את תשומת לב המטכנ.

