214775 214800 214825 214850

474725 474700 474675

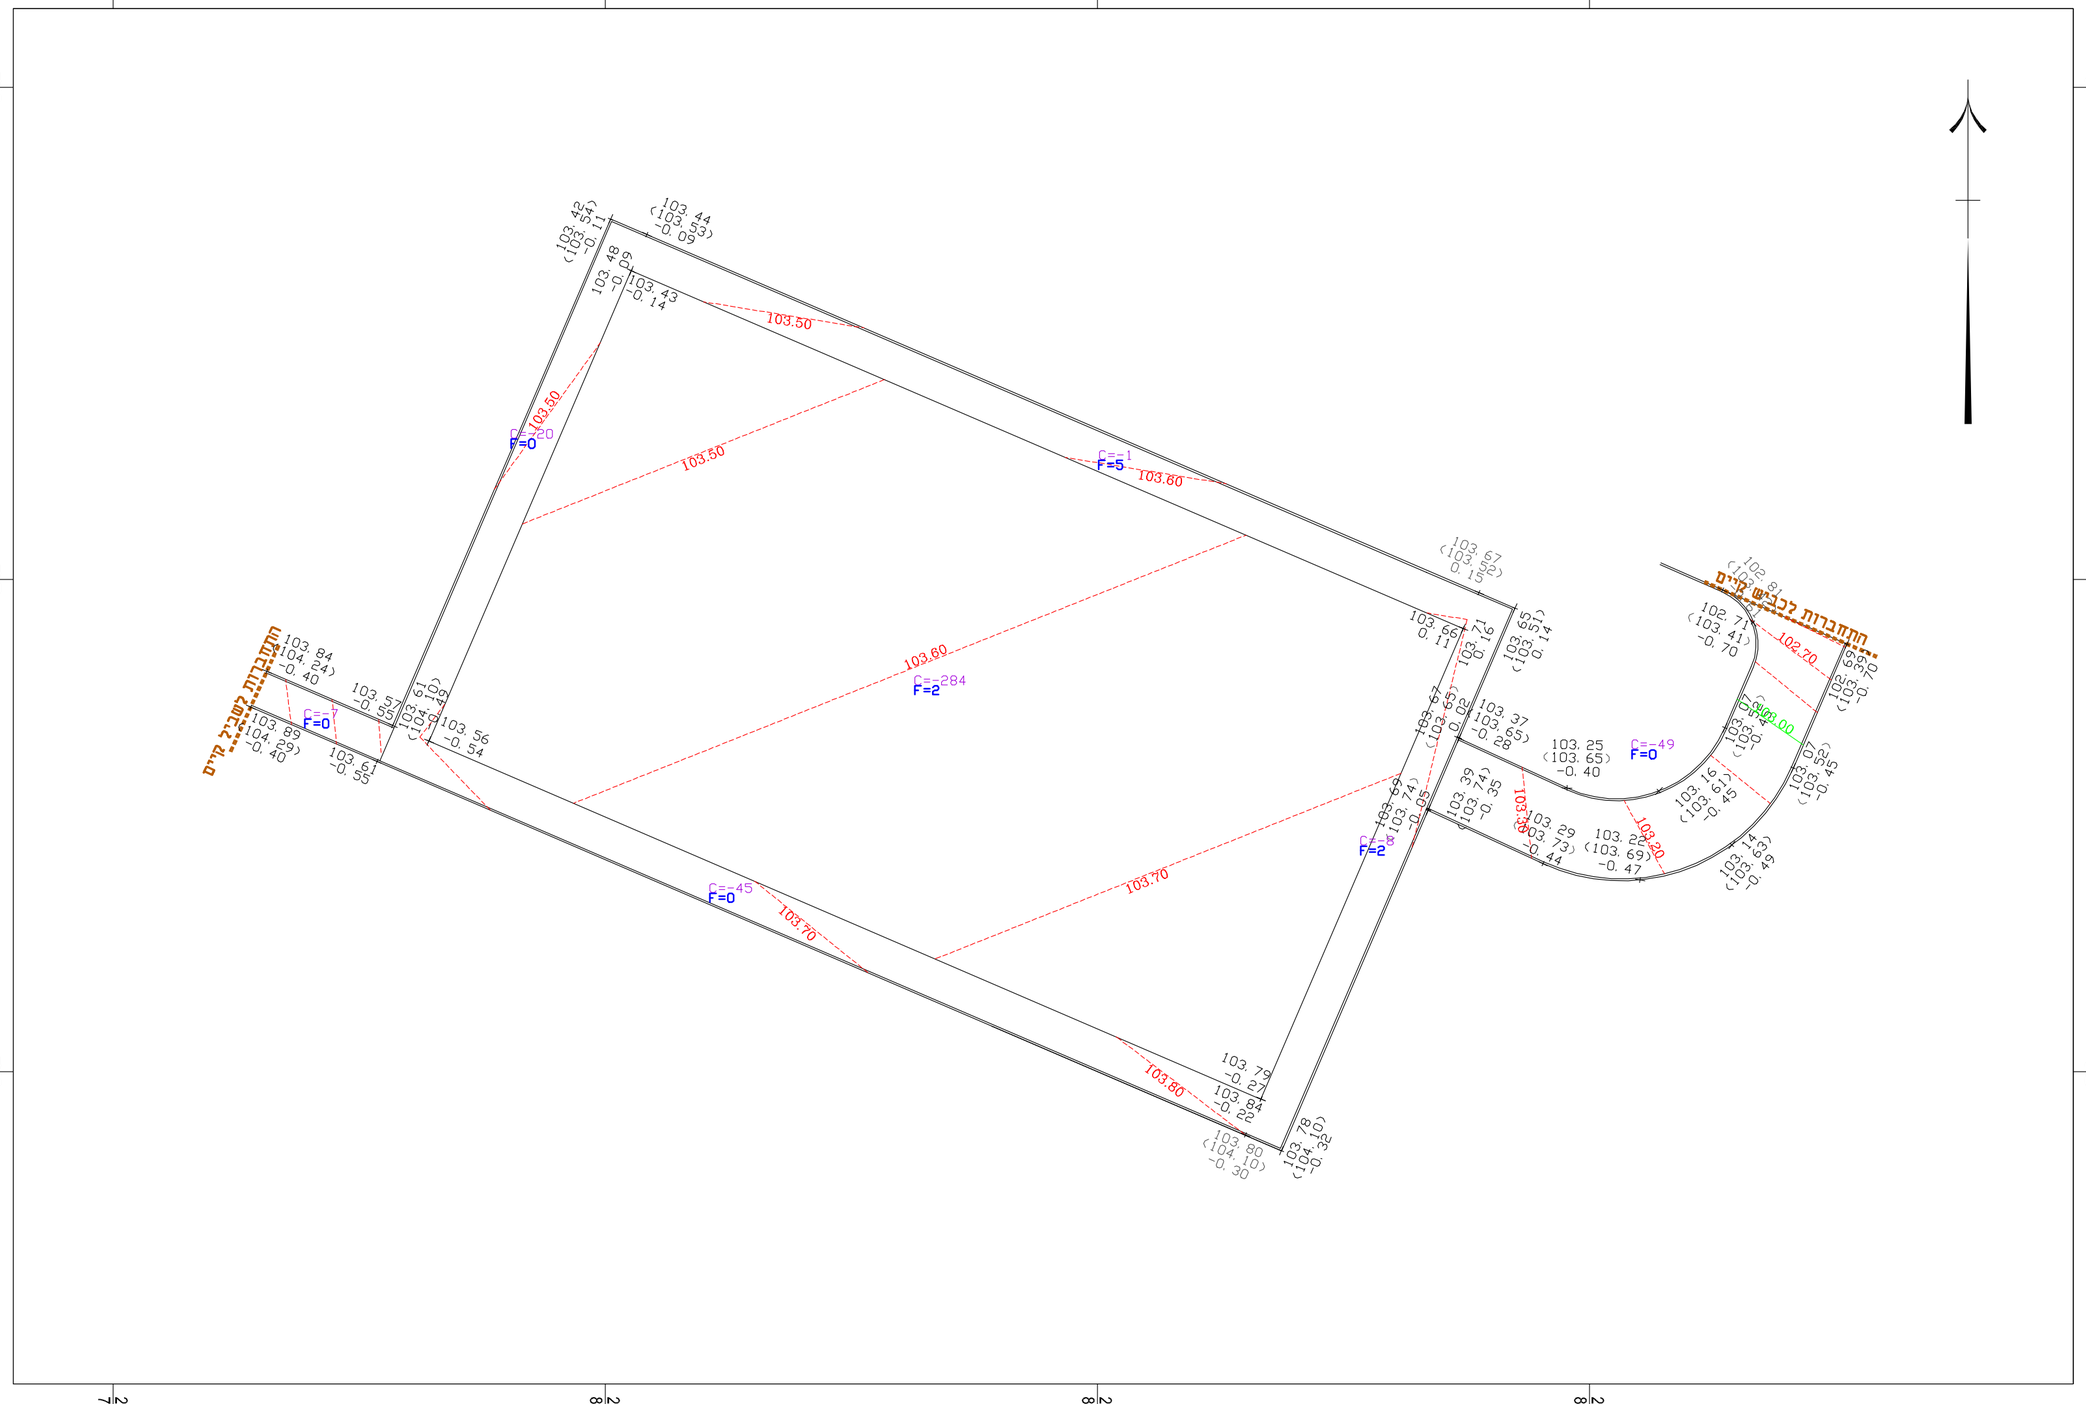

מקרא:

גובה מתוכנן-	103.25
גובה קיים-	(103.65)
עומק חפירה-	-0.40
גובה מילוי-	0.14
כמות חפירה במ"ק-	C=-49
כמות מילוי במ"ק-	F=0
איזור מילוי-	

הקבלן אחראי לתאום המידות
על כל אי התאמה על הקבלן
להודיע למתכנן
אין למדוד מהשרטוט

תאריך	מס'	מהות העידכון
		j,nnv

רח' הדסה 90 באר שבע
טל:050-9499333
טלפקס:08-9197861
E-maill:yakir@avenue52.co.il
AVENUE PROJECT LTD
אבניו פרוייקטים בע"מ

שם המזמין:
מ.א ערבה תיכונה

שם העבודה:
פארן -מגרש שחב"ק

שם הגיליון:
תוכנית עבודות עפר

קנה מידה: 1:250 תאריך:22.01.23

מס' הגיליון:
738-18-2022-4

מהנדסת לודמילה פרדמן תכנון והנדסה מ.ר. 43556

מהנדס: בר שטרית	הוכן:	נבדק ע"י:
לעיון ○	למכרז ●	לביצוע ○
תאריך:	תאריך:	תאריך: