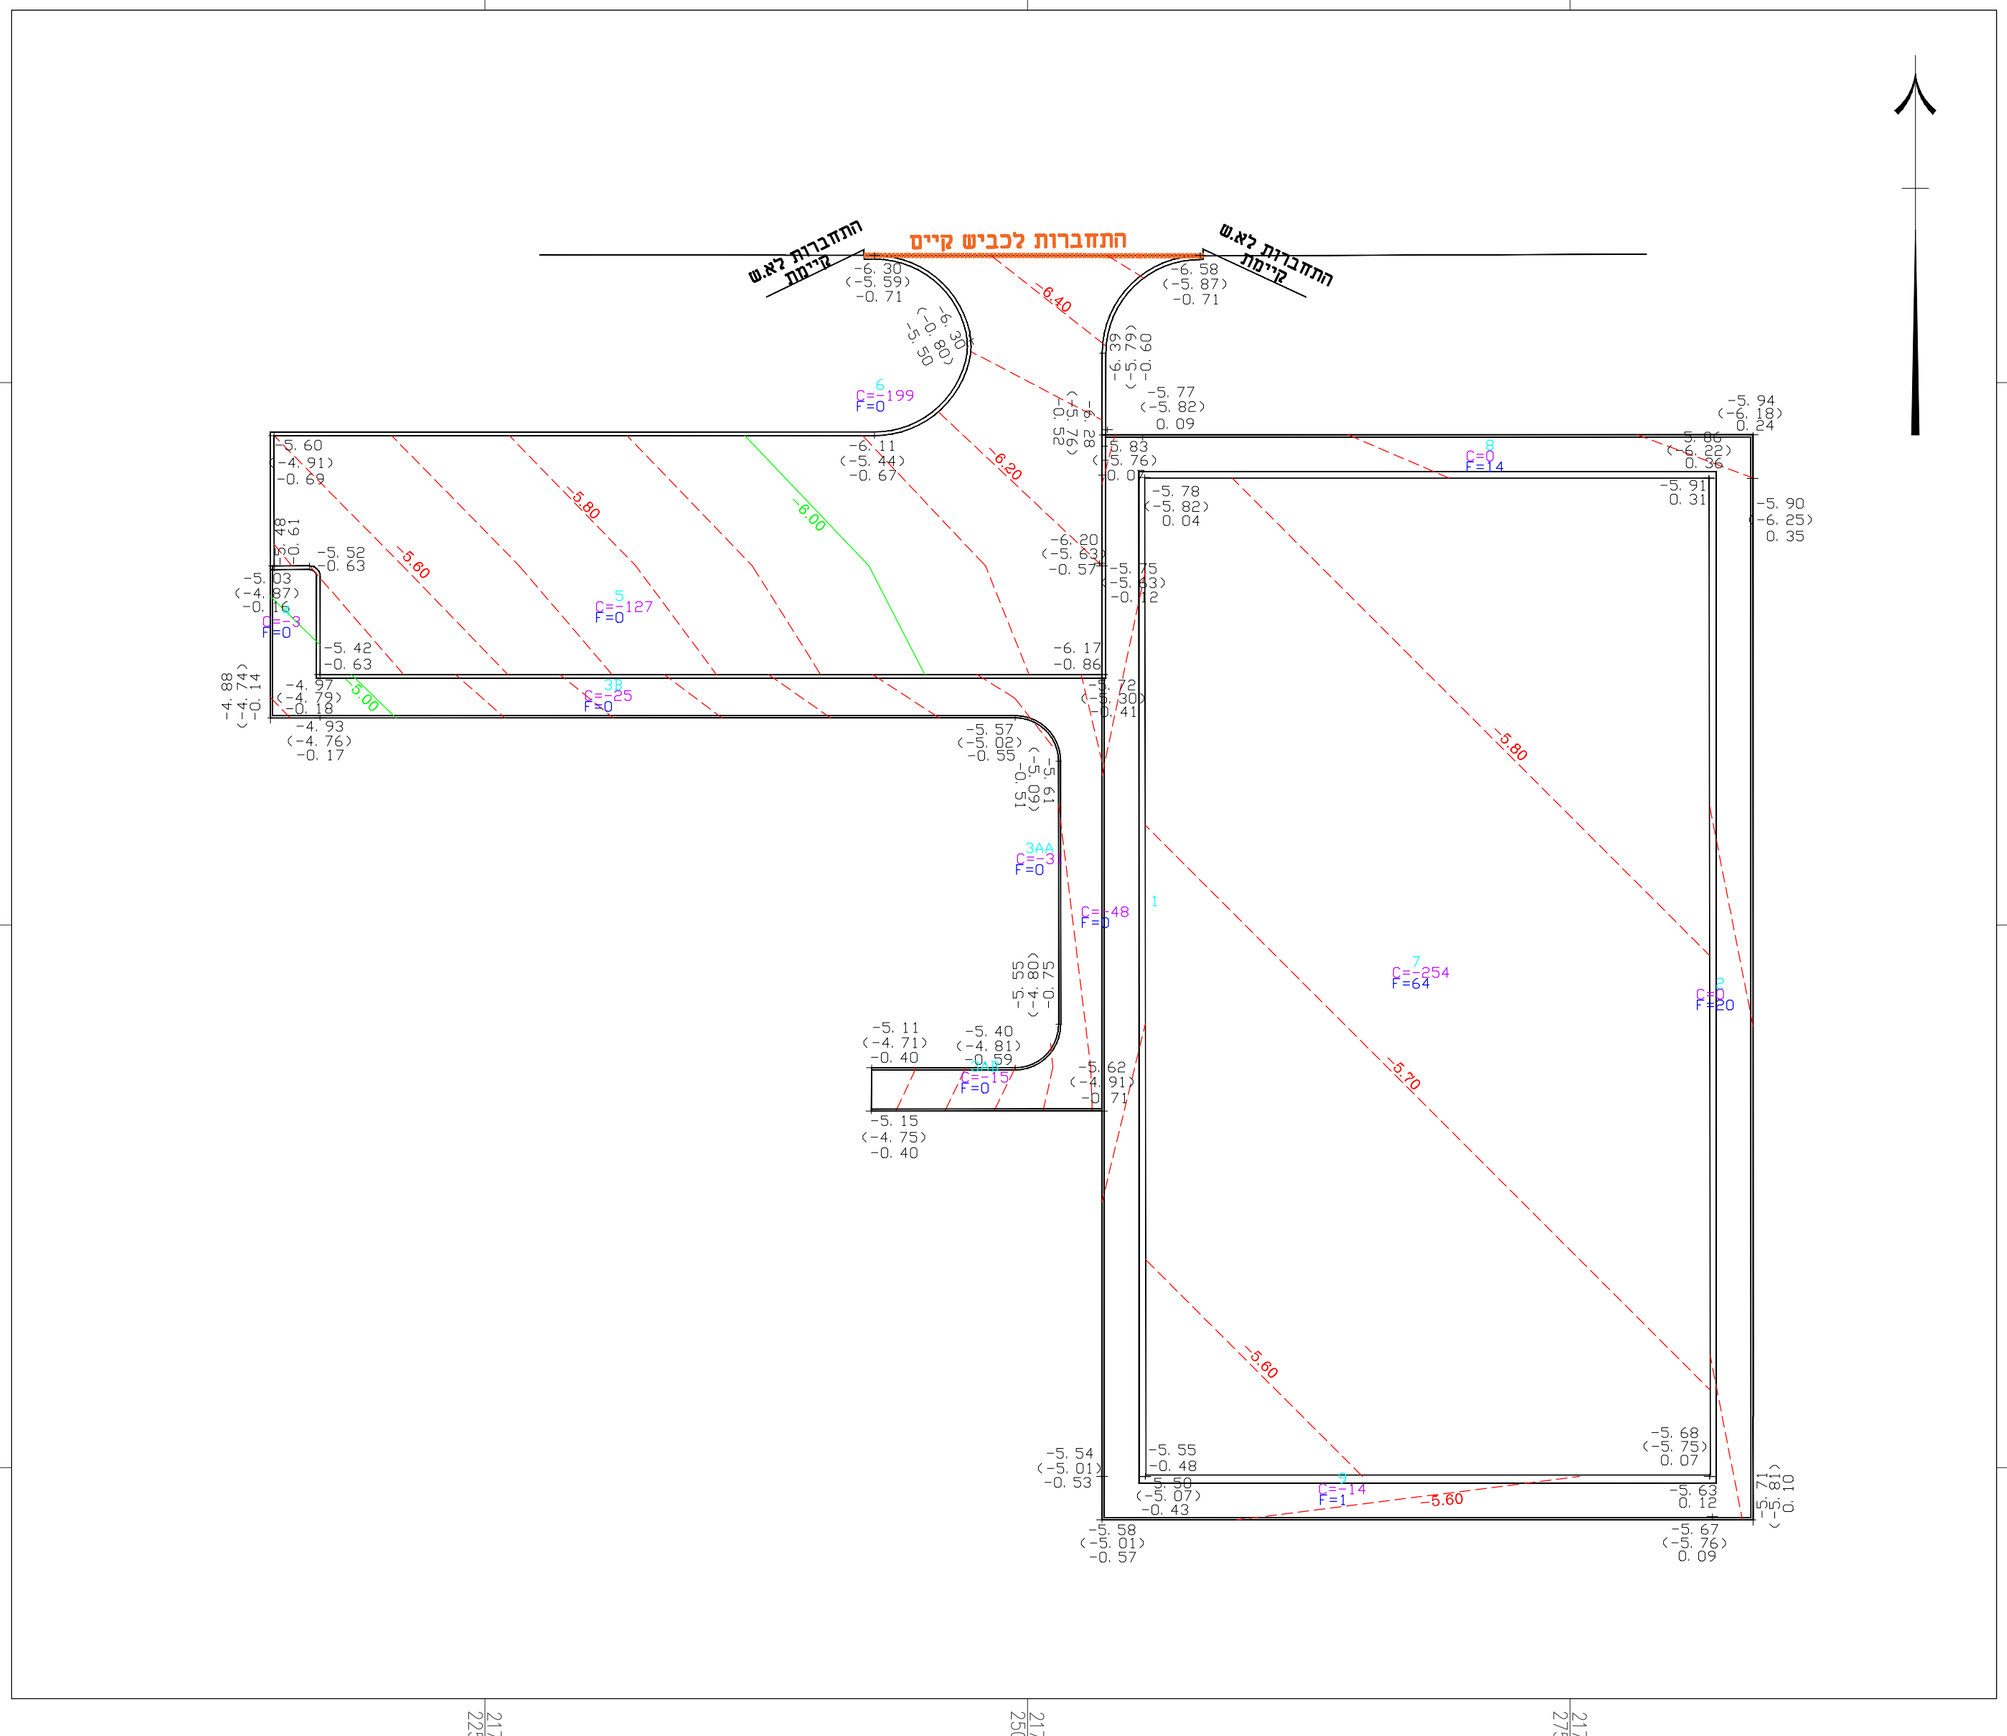

מקרא:

גובה מתוכנן-	-5.90
גובה קיים-	(-6.25)
עומק חפירה-	-0.63
גובה מילוי-	0.35
כמות חפירה במ"ק-	C=-254
כמות מילוי במ"ק-	F=64

הקבלן אחראי לתאום המידות
על כל אי התאמה על הקבלן
להודיע למתכנן
אין למדוד מהשרטוט

תאריך	מס'	מהות העידכון	חתימה

AVENUE PROJECT LTD
אבניו פרוייקטים בע"מ
רח' הדסה 90 באר שבע
טל:050-9499333
טלפקס:08-9197861
E-maill:yakir@avenue52.co.il

שם המזמין:
מ.א ערבה תיכונה

שם העבודה:
צופר-מגרש שחב"ק

שם הגיליון:
תוכנית עבודות עפר

קנה מידה: 1:250	תאריך: 19.06.23

מס' הגיליון:
823-18-23-4

מהנדסת לודמילה פרדמן תכנון והנדסה מ.ר. 43556

מהנדס: בר שטרית	הוכן:	נבדק ע"י:
לעיון ●	למכרז ○	לביצוע ○
תאריך:	תאריך:	תאריך: