

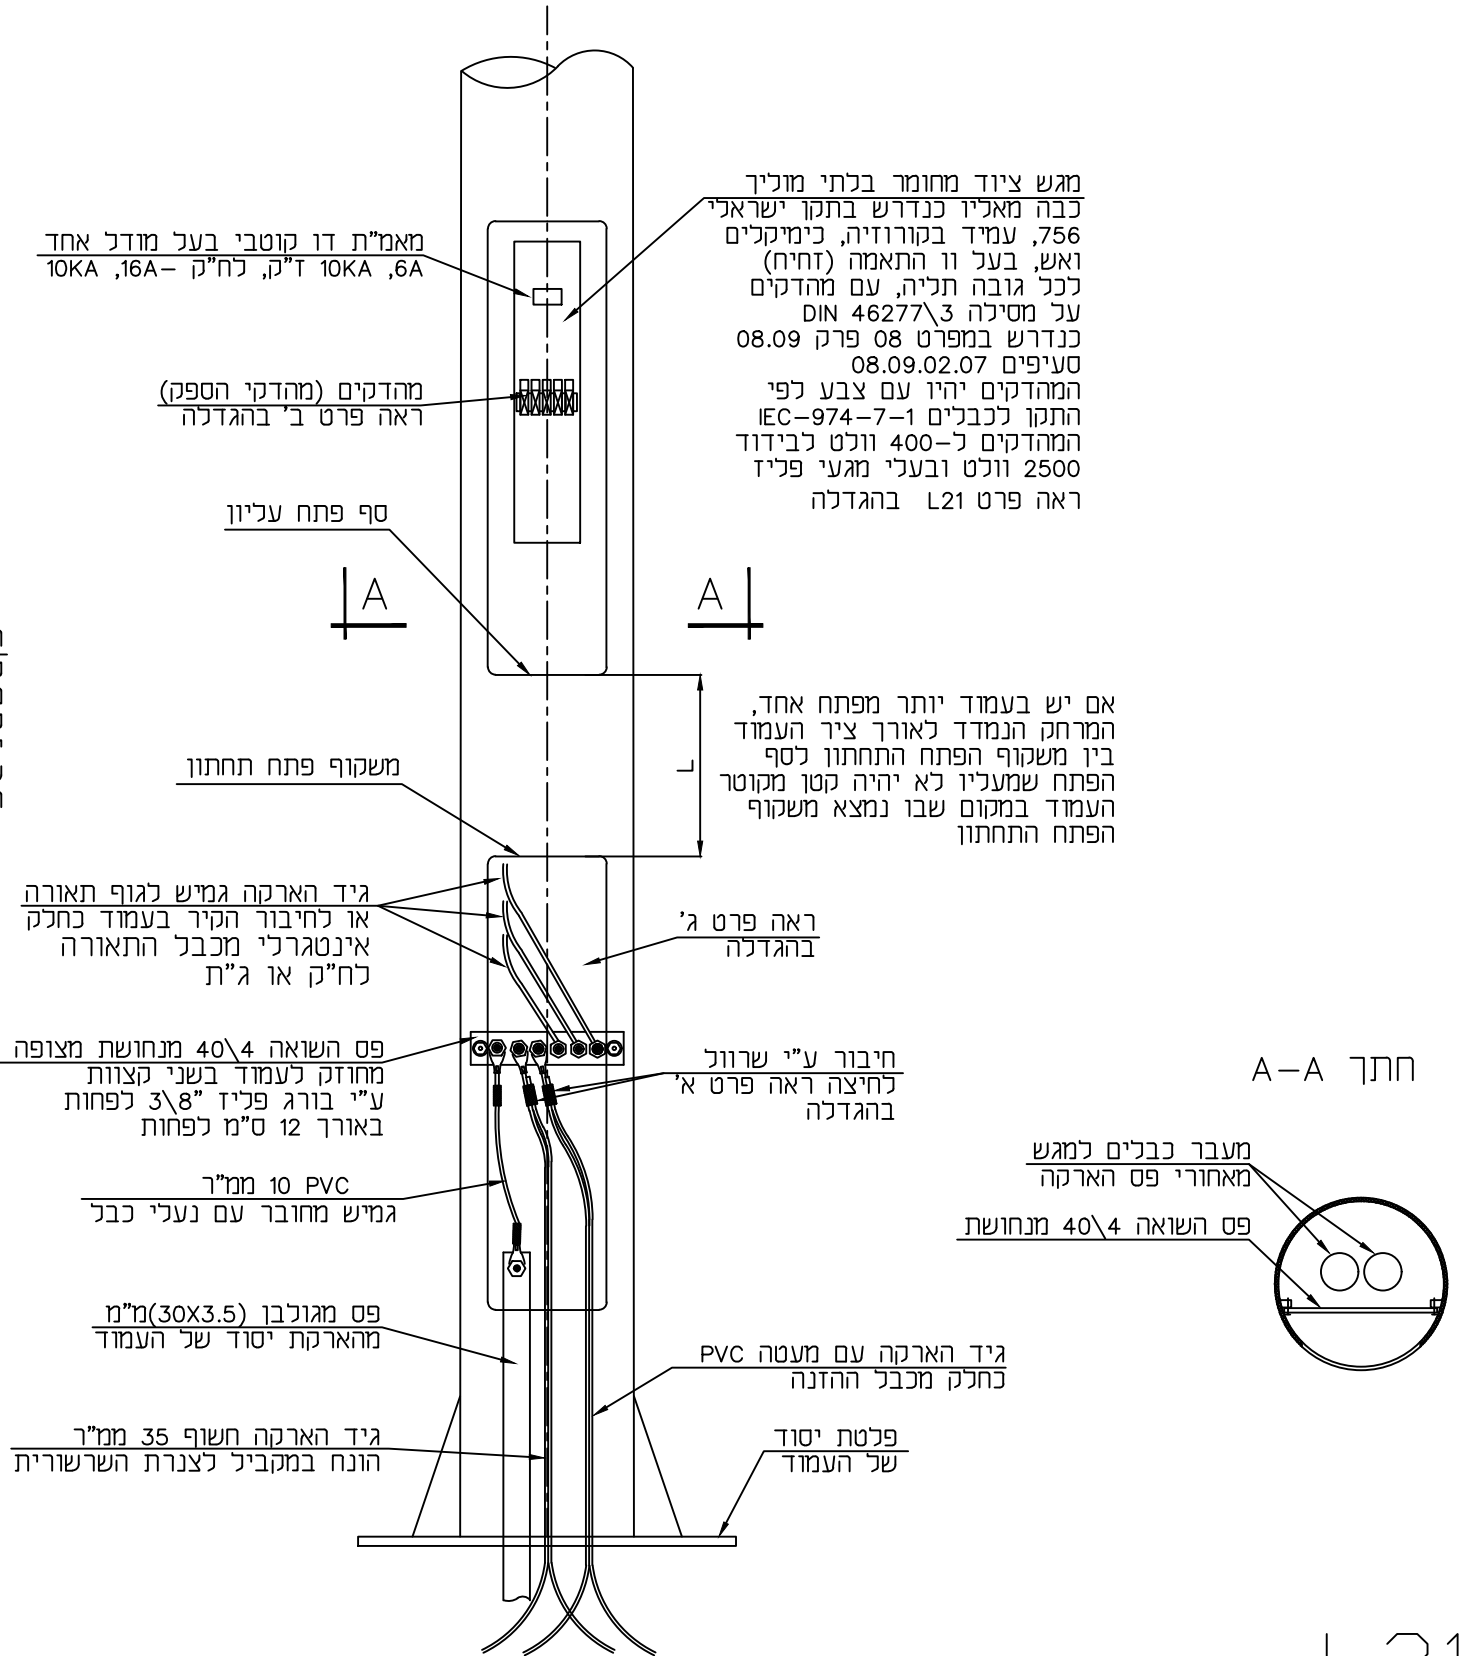


פרט לעמוד תאורה עם שני פתחים לתא אביזרים תא תחתון לחיבור הארקה ותא עליון למגש ציוד

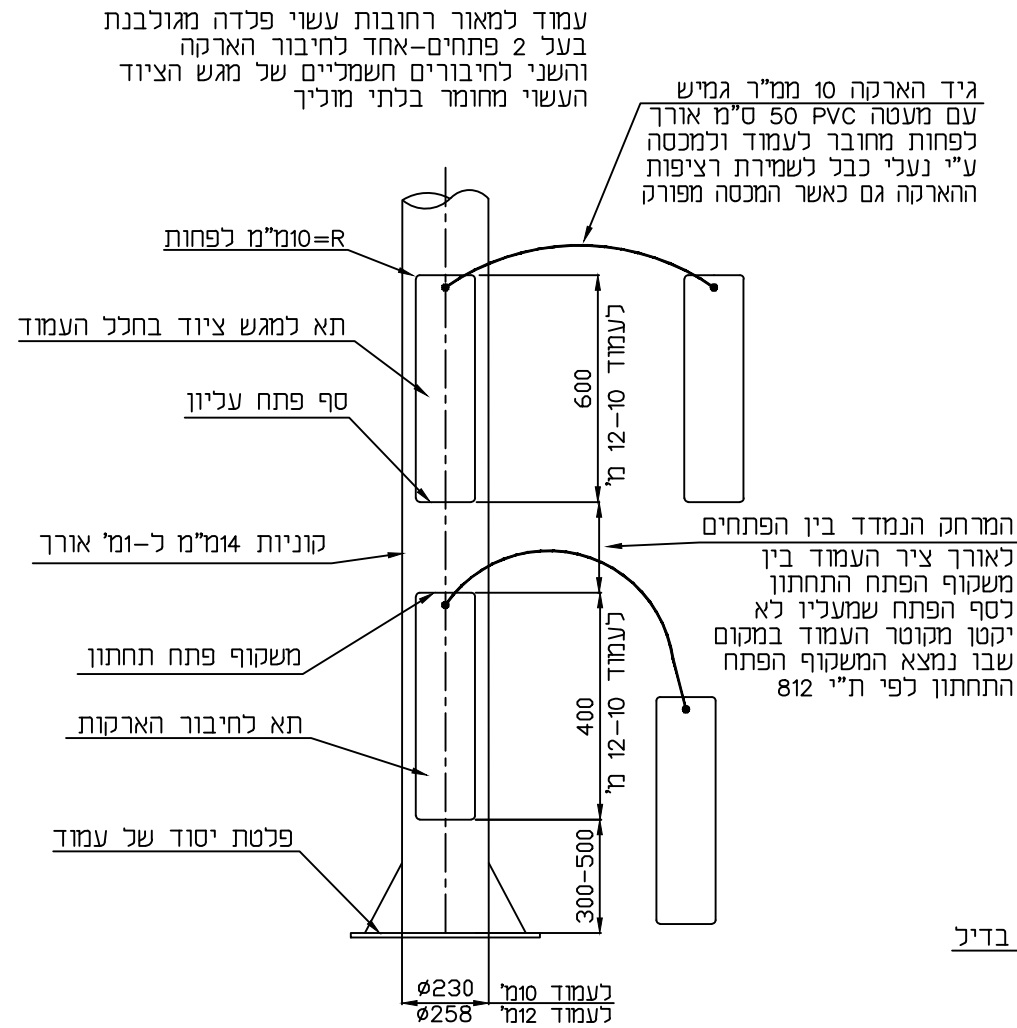

חתך A-A

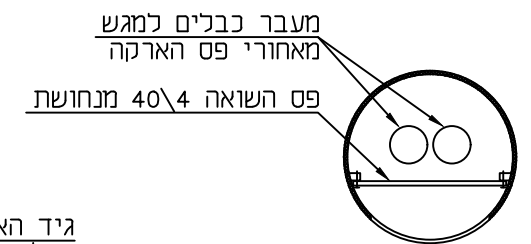

L21

כל הזכויות שמורות
למשרד י.אהרונ'י

י.אהרונ'י-הנדסת חשמל

רח' יהודה הנחתום 4 באר-שבע
טל': 08-6238774
פקס: 08-6238776