
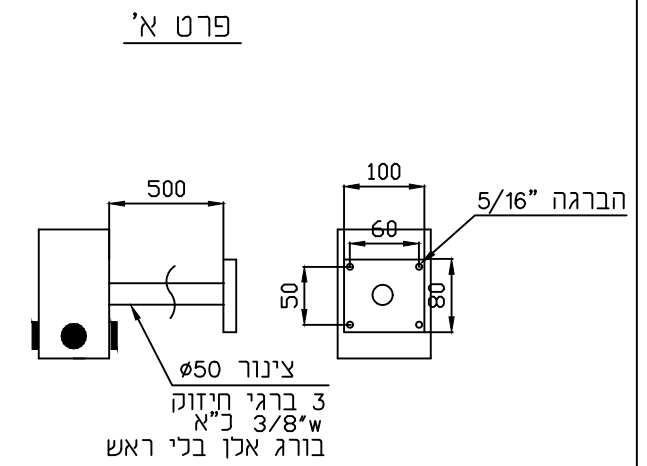
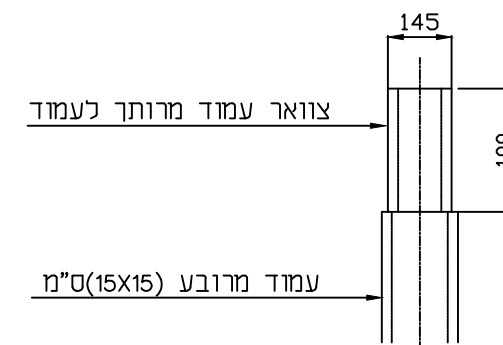


פרט לע"ת בגובה 10 מ' עם יציאת שטוצר נוסף בגובה 4 מ'

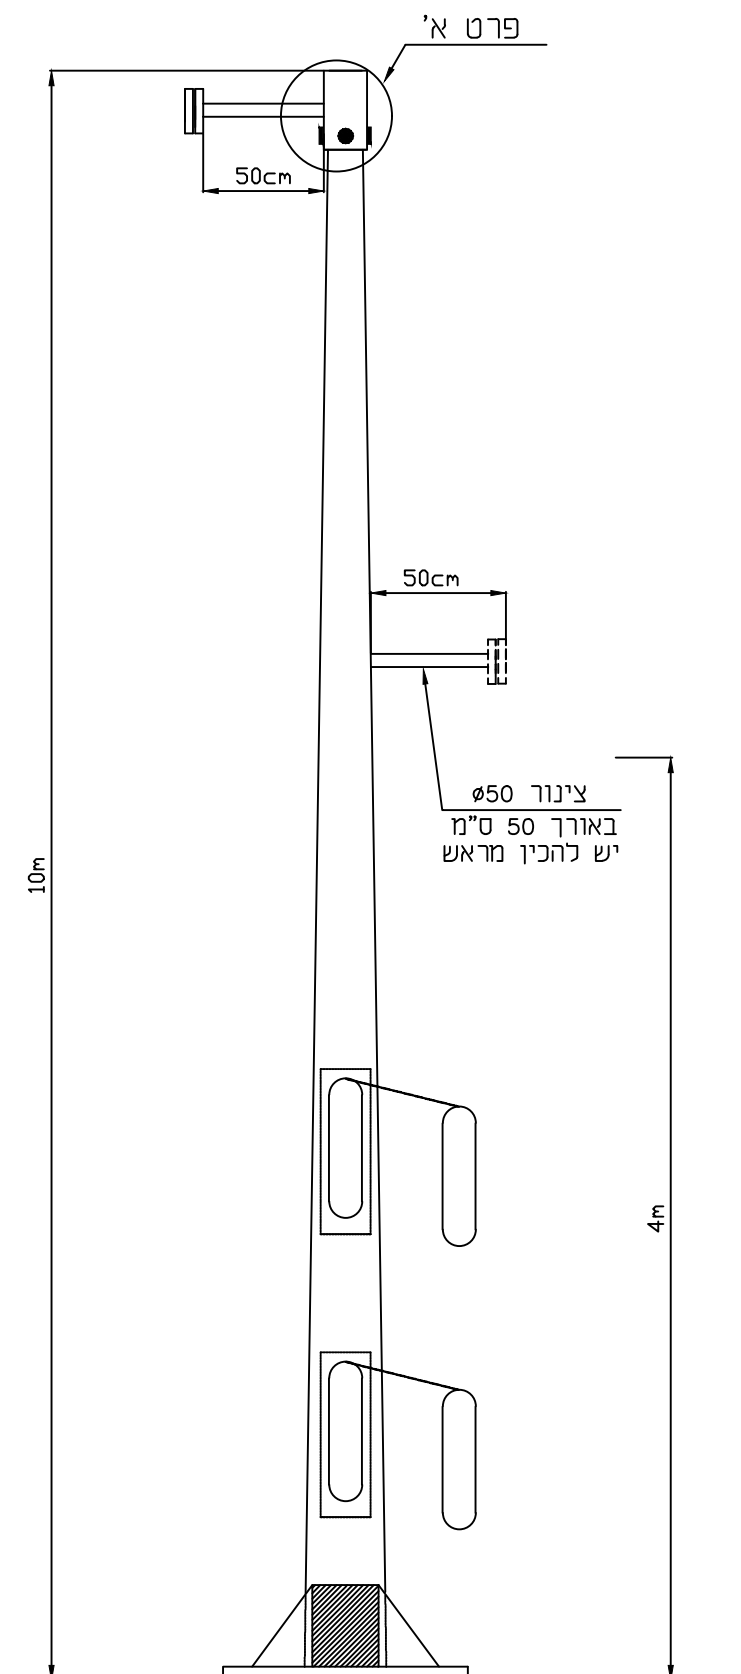

© כל הזכויות שמורות  
למשרד י.אהרונ

י.אהרונ-הנדסת חשמל

רח' יהודה הנחתום 4 באר-שבע  
טל': 08-6238774  
פקס: 08-6238776

L27