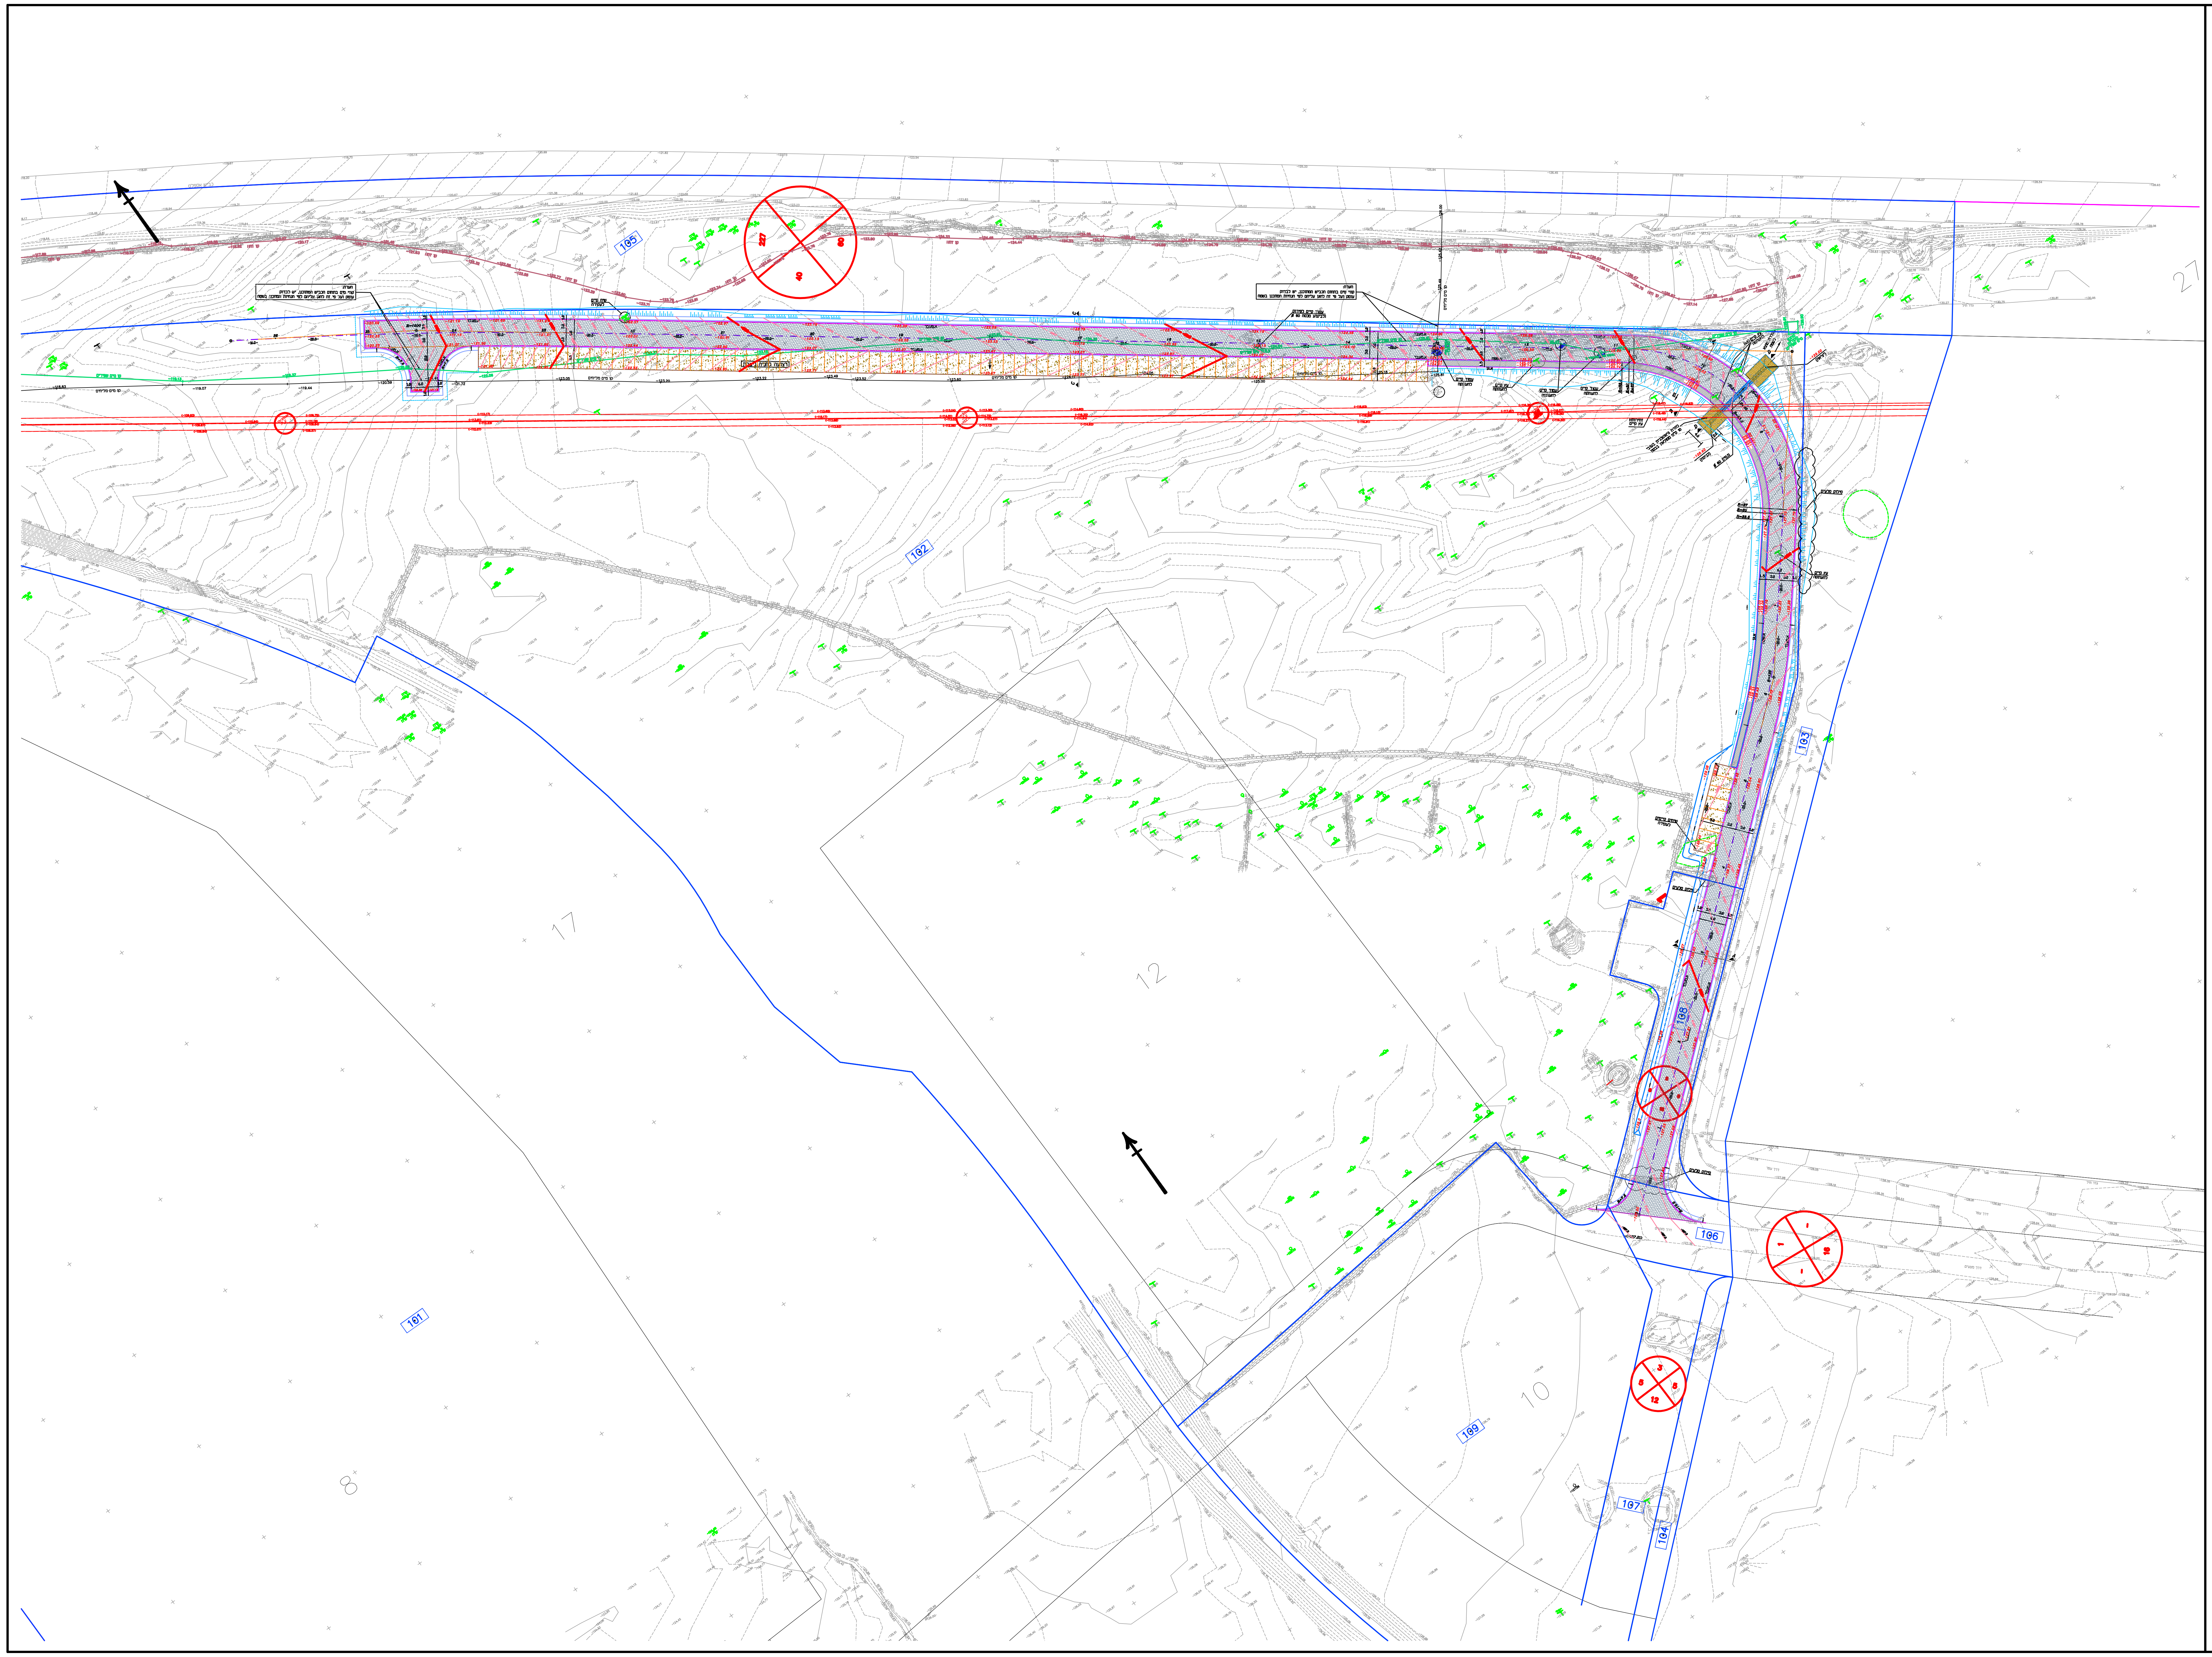

לוח תפוצה ועדכון

מס'	הנמען / כמות	תאריך
1	שניר אבולעפיה-ניהול פרויקטים	28.7.22
2	החטיבה להתיישבות	7.12.22
3	שניר אבולעפיה-ניהול פרויקטים	28.12.22
4	שניר אבולעפיה-מנהל פרויקט, אדריכל	31.7.23

מקרא

גובה מתוכנן	-127.40
גובה קיים	-128.80
קו גובה מתוכנן	-123.0
מסעה מרוצפת	▨
חומר מקומי	▨
מדרכה מרוצפת	▨
כוורת גיאוטכנית	▨
קו מים מליחים (קיים)	—
קו מים שפירים (קיים)	—
קו HOT (קיים)	—

הערות :

1. קווי מים בתחום הכביש המתוכנן יש לבדוק עומק ועל פי זה להגן עליהם לפי הנחיות המתכנן השטח
2. טיפול בעצים קיימים בתחום התוואי יתואם עם המזמין

מס'	מהות השינוי	תאריך
.7	עדכון כללי עפ"י הנחיית מקורות	31.7.23
.6	עדכון גבול ביצוע עפ"י תכנית אדריכל	12.7.23
.5	עדכון שכבות המבנה עפ"י יועץ הקרקע	4.5.23
.4	הוספת תשתיות קיימות (מקורות+HOT)	26.12.22
.3	עריכה לביצוע	7.12.22
.2	עריכה למכרז	28.7.22
.1	תאריך הגיליון	30.6.22

○ לעיון ○ לאישור ○ למכרז ● לביצוע

עיר אובות-כביש גישה

נושא:	תנוחה כללית
מס' תכנית:	1082-01
קנ"מ:	1 : 500

תכנן	שרטט	בקר
אסף גדפי	אורלי	

א.ג'רפי-ייעוץ ותכנון הנדסי בע"מ
השומרים 50 רחובות
נייד 052-9245942
mail-assafgeraffi@gmail.com

המבצע אחראי לבדיקת המידות ולהתאמתן במקום !
על המבצע לבקר את כל המידות ועל כל טעות
או אי התאמה עליו להודיע למתכנן.