

**מקרא**

- קו מים 110 מ"מ
- קו מים 40 מ"מ
- קו ביוב
- קו מליחים 110 מ"מ

פרטי מדידה			
שם המודד:			
סוג מדידה:			
תאריך מדידה:			
הערות למדידה:			


מחזורת תאריך תאור עדכון / אסמכתא / יוזם העדכון אישר  
כל חזיונות שמורות חברת אפיק - הנדסת סביבה ויידרולוגיה.  
אין לשכפל מסמך זה, נעשות בו שימוש או להפיצו כלא אישור בנחב.

**אפיק**


הנדסת סביבה ויידרולוגיה  
רח' הגורן 6  
טל': 08-6460914  
פקס: 08-6460918  
פארק תעשייה עומר

שם עבודה: קווי מים וביוב גרעין הראל  
מים וביוב

שם תכנית:	
גליון מס' 3	
מס' פרוייקט מתכנן:	11080-02 קנ"מ: ככא

הוכן עבור: מא. ערבה תיכונה			
מטרה	כעיון (F)	כאישור (FA)	כמתוד (FD)
● לבצוע (FC)			
00	02/02/25	יוסף מ	אמיר א.
מחזורת	תאריך	תכנו	אשר

מקום פרויקט:	
11080-02	
שם קובץ האקסיונות:	dwg.??? 02-11080
שם קובץ הדפסה:	AFIK-11080-2

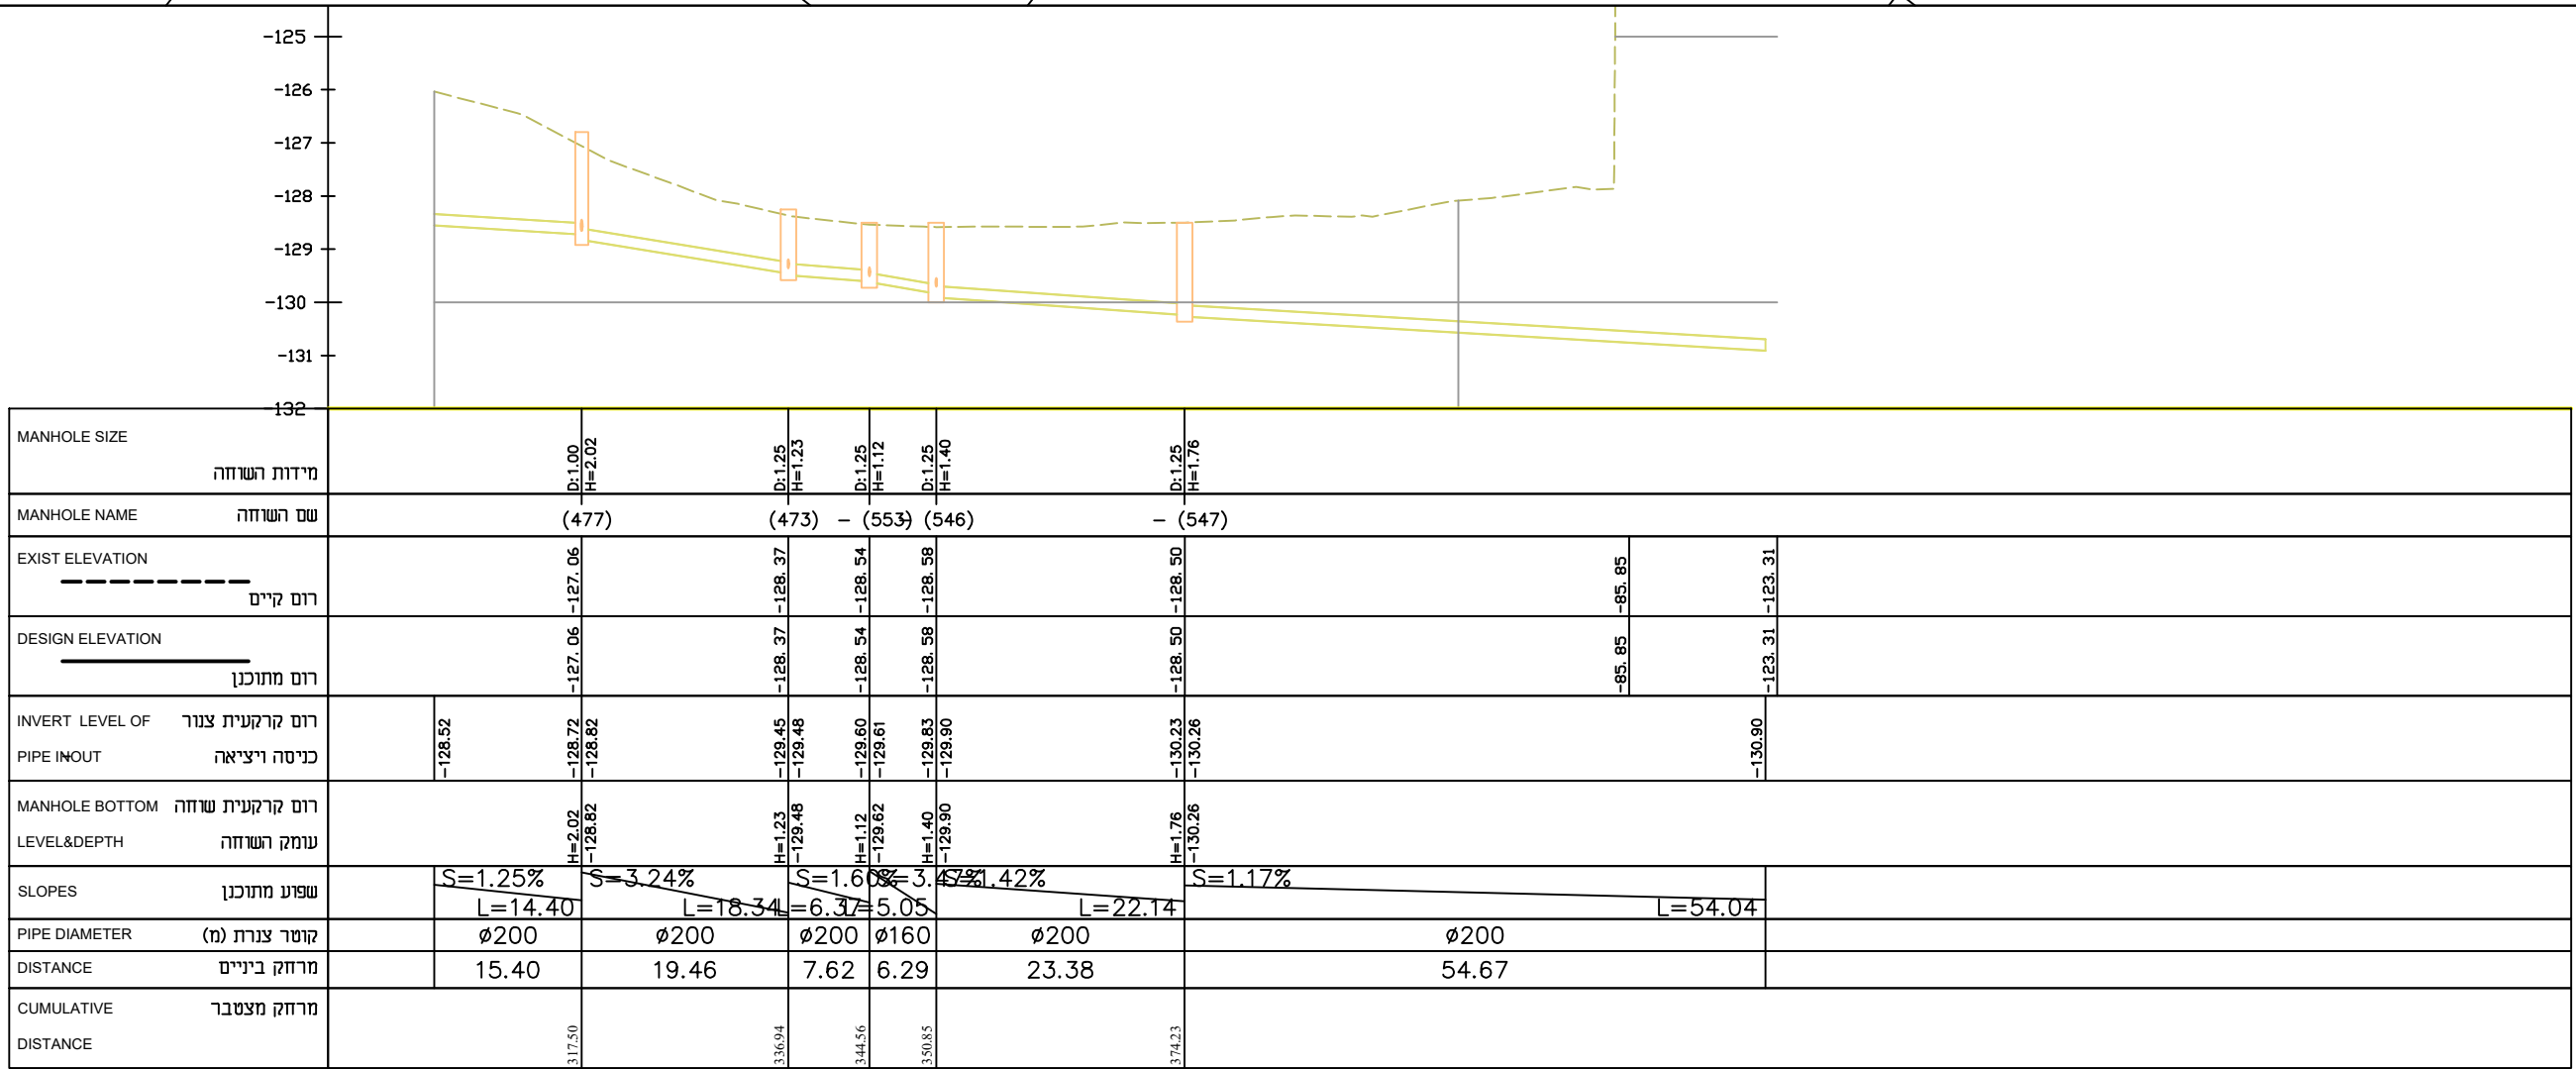

מ"מ: 1:500/100  
צ"מ: kav bluv