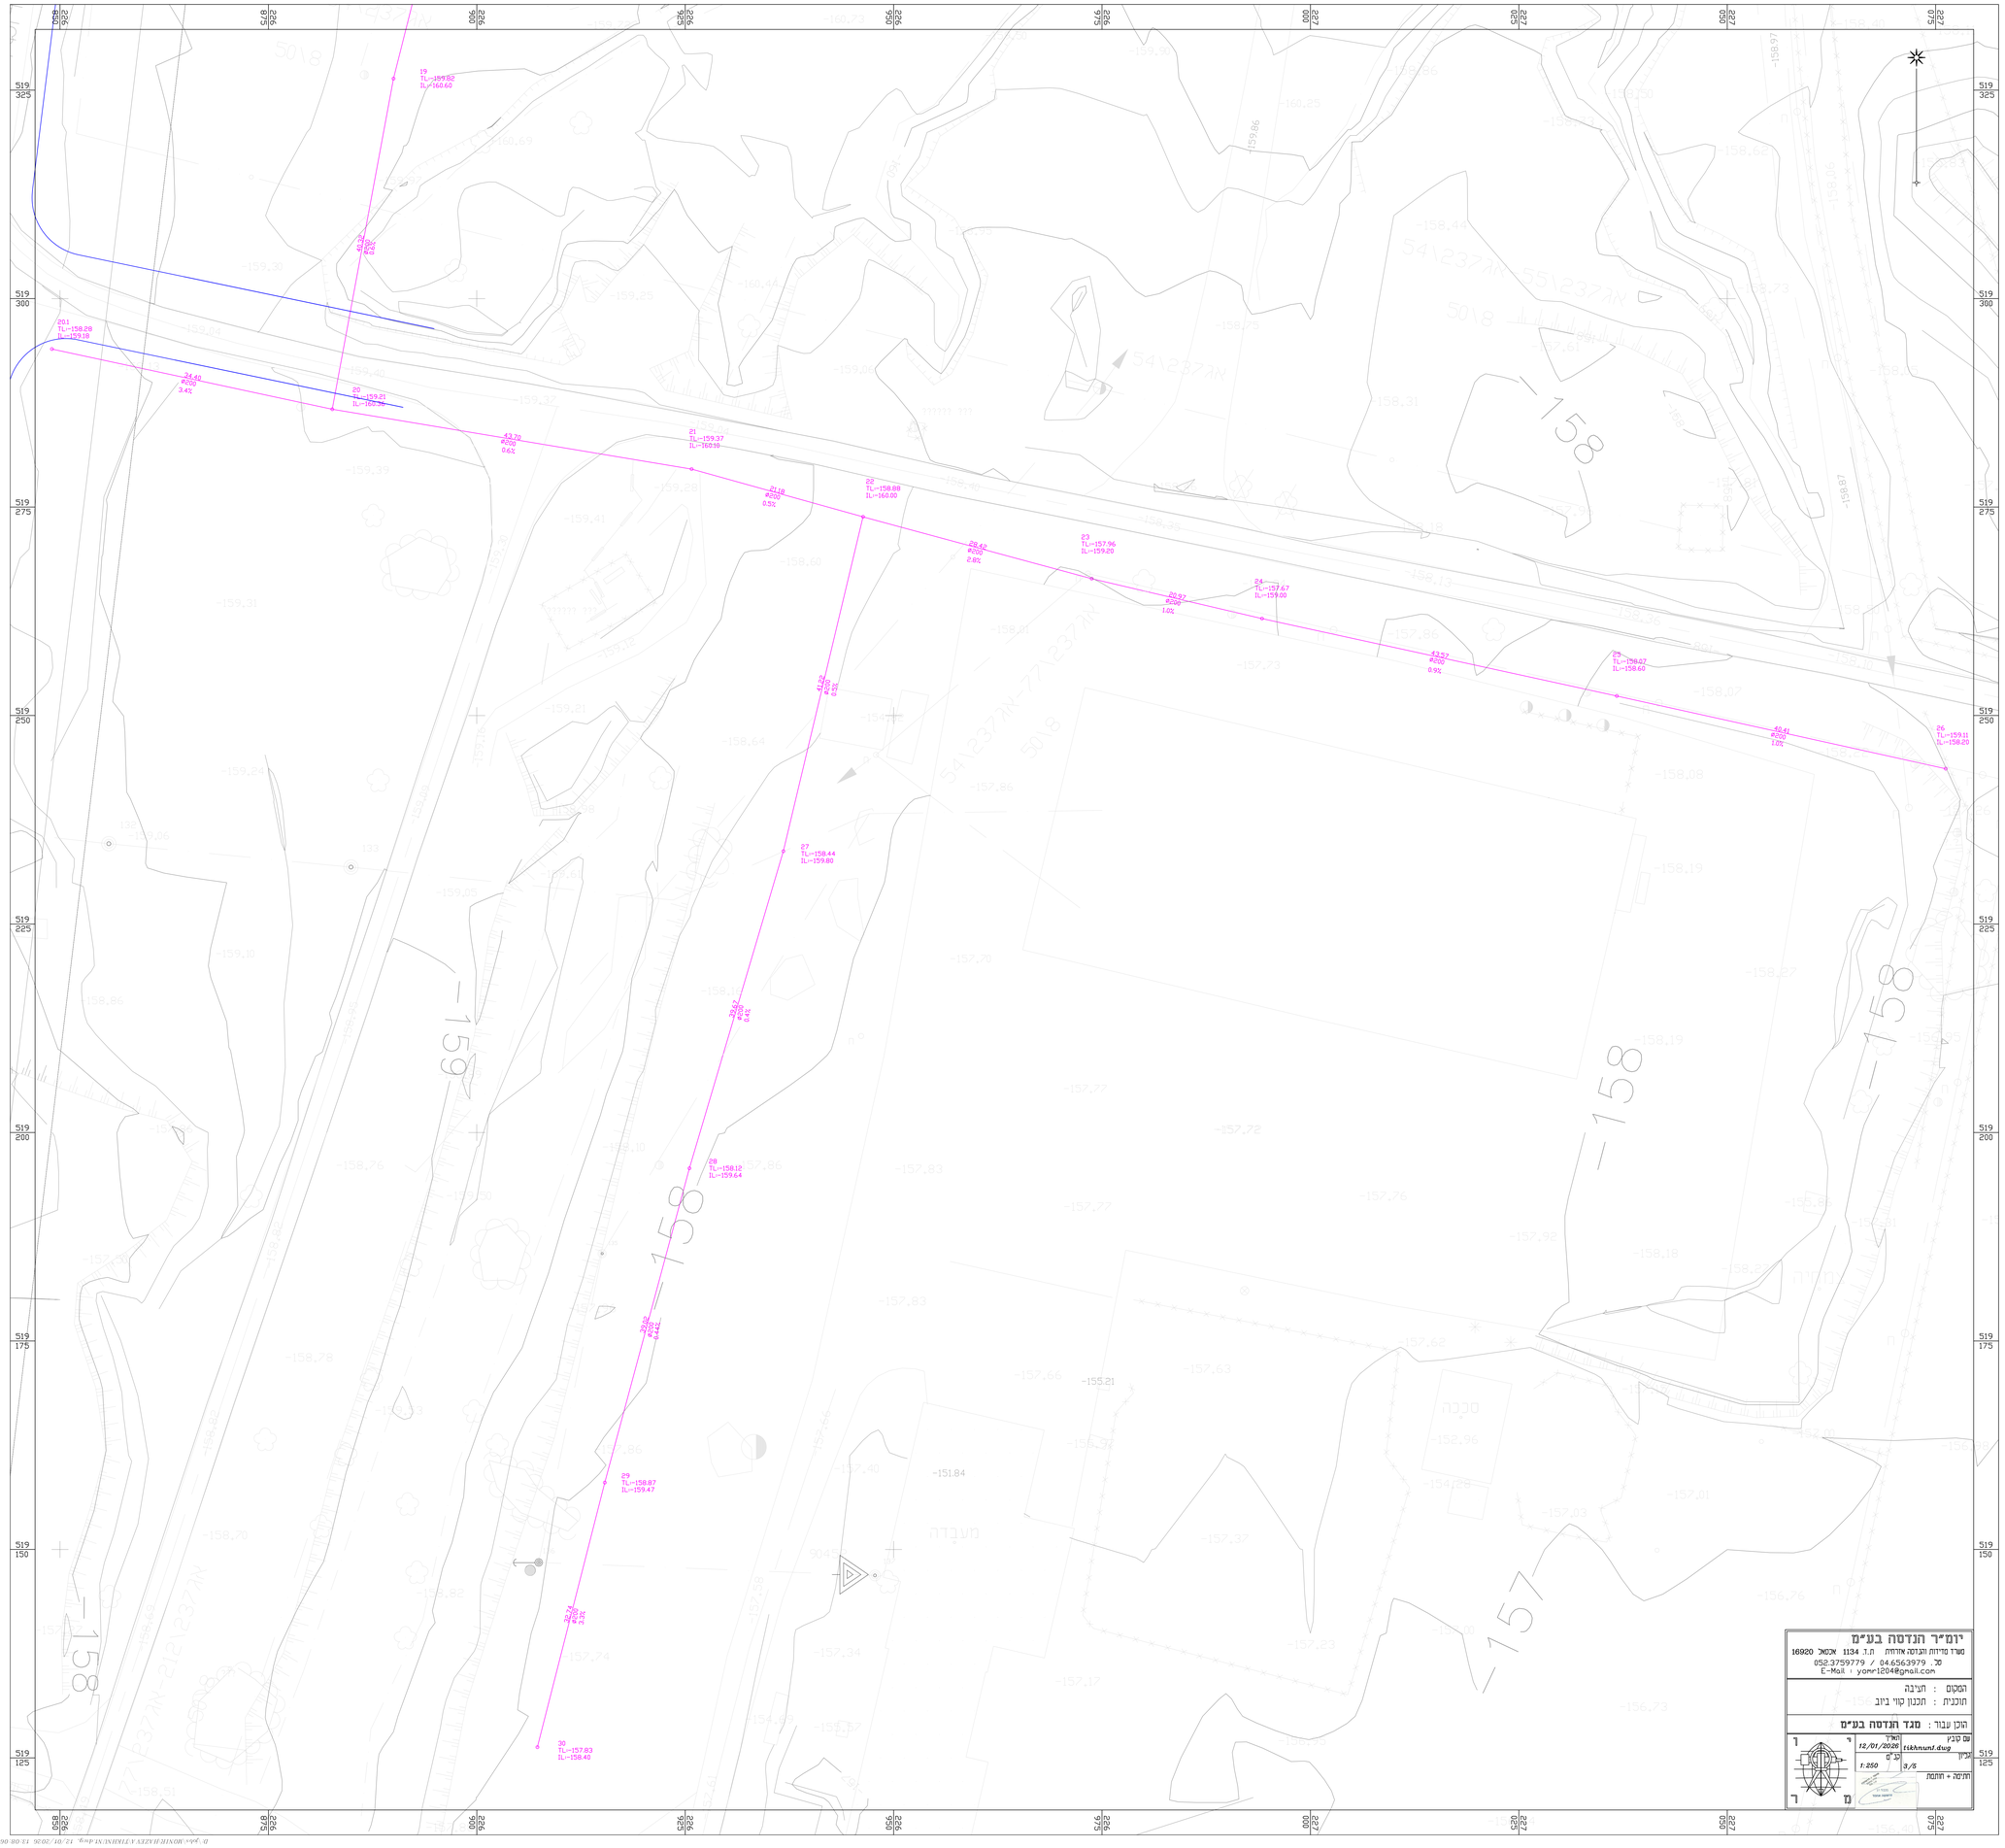
19
TL=159.82
IL=160.62
20
TL=158.28
IL=159.18
24.40
R200
3.4%
26
TL=159.21
IL=160.30
13.76
R200
0.6%
21
TL=159.37
IL=160.19
21.18
R200
0.5%
22
TL=158.88
IL=160.00
28.52
R200
0.8%
23
TL=157.96
IL=159.20
20.97
R200
1.0%
24
TL=157.67
IL=159.00
43.57
R200
0.9%
25
TL=158.42
IL=158.60
40.41
R200
1.0%
26
TL=159.11
IL=158.20
27
TL=158.44
IL=159.80
28
TL=158.12
IL=159.64
29
TL=158.87
IL=159.47
30
TL=157.83
IL=158.40
יומ"ר הנדסה בע"מ
טארד מדידות הנדסה אדהדה ת.ד. 1134 אכאל 16920
052.3759779 / 04.6563979 ס.
E-Mail : yomr1204@gmail.com
המקום : חצבה
תוכנית : תכנון קווי ביוב
הוכן עבור : מגד הנדסה בע"מ
עם קנין
תאריך 12/01/2026
tikhnun1.dwg
קנ"מ 1:250
גרסה 3/5
תחתה + חתמת