




חריש סביבה:

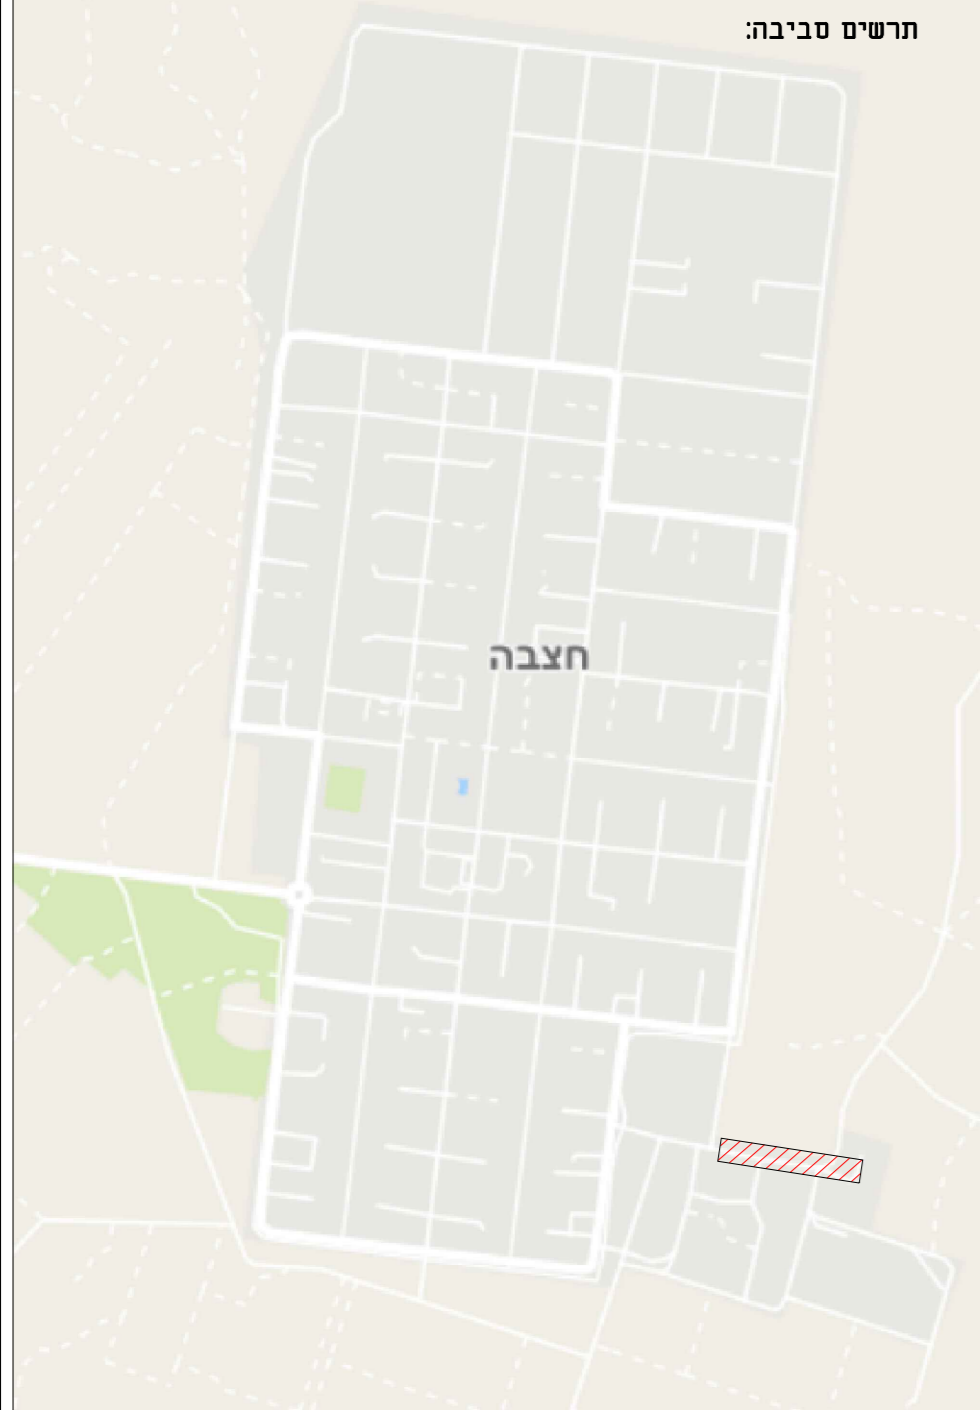

חצבה

מקרא:

401 - תמרור

קו ביוב לביצוע

929 על גבי אלמנט סלחוני כדוגמת חושבת מנומי

שטח העבודה

הקבלן אחראי לתאום המידות. אין לקבוע גדלים ע"י מדידה בתכנית. על כל אי התאמה על הקבלן להודיע למתכנן.

הערות:

- על הקבלן לדאוג למעבר בסוף להולכי-רגל על הקבלן להבטיח בכל שלב בעת ביצוע העבודה מעבר בסוף לרכב זרום ורכב בטיחות.
 - יש להשאיר תמרור קיים כל עוד אינו מותר חכנית זו
 - יש להציב הסדרי תנועה זמניים בעזרת מכווני תנועה עפ"י תקנה 23 לת"ת 1964

- משך ביצוע העבודות כארבע ימים שעות עבודה- בהתאם להחלטת המועצה

אלבקש לאשר את התכנית כפי עמשהורטס הקבלן

מח' שינויים

לעיון לעיור לביצוע 28.126

הוכן עבור מ.אזורית ערבה תיכונה

שם הפרויקט: ביצוע קו ביוב מושב חצבה

שם התכנית: הסדרי תנועה זמניים בעת ביצוע העבודות שלב 6

מניס:	תכנון	א.דמרי
1:500	שיטת	א.דמרי
מדידות	חש"ב	מס' תכנית
28.126	28.126	160-6