חתך לאורך

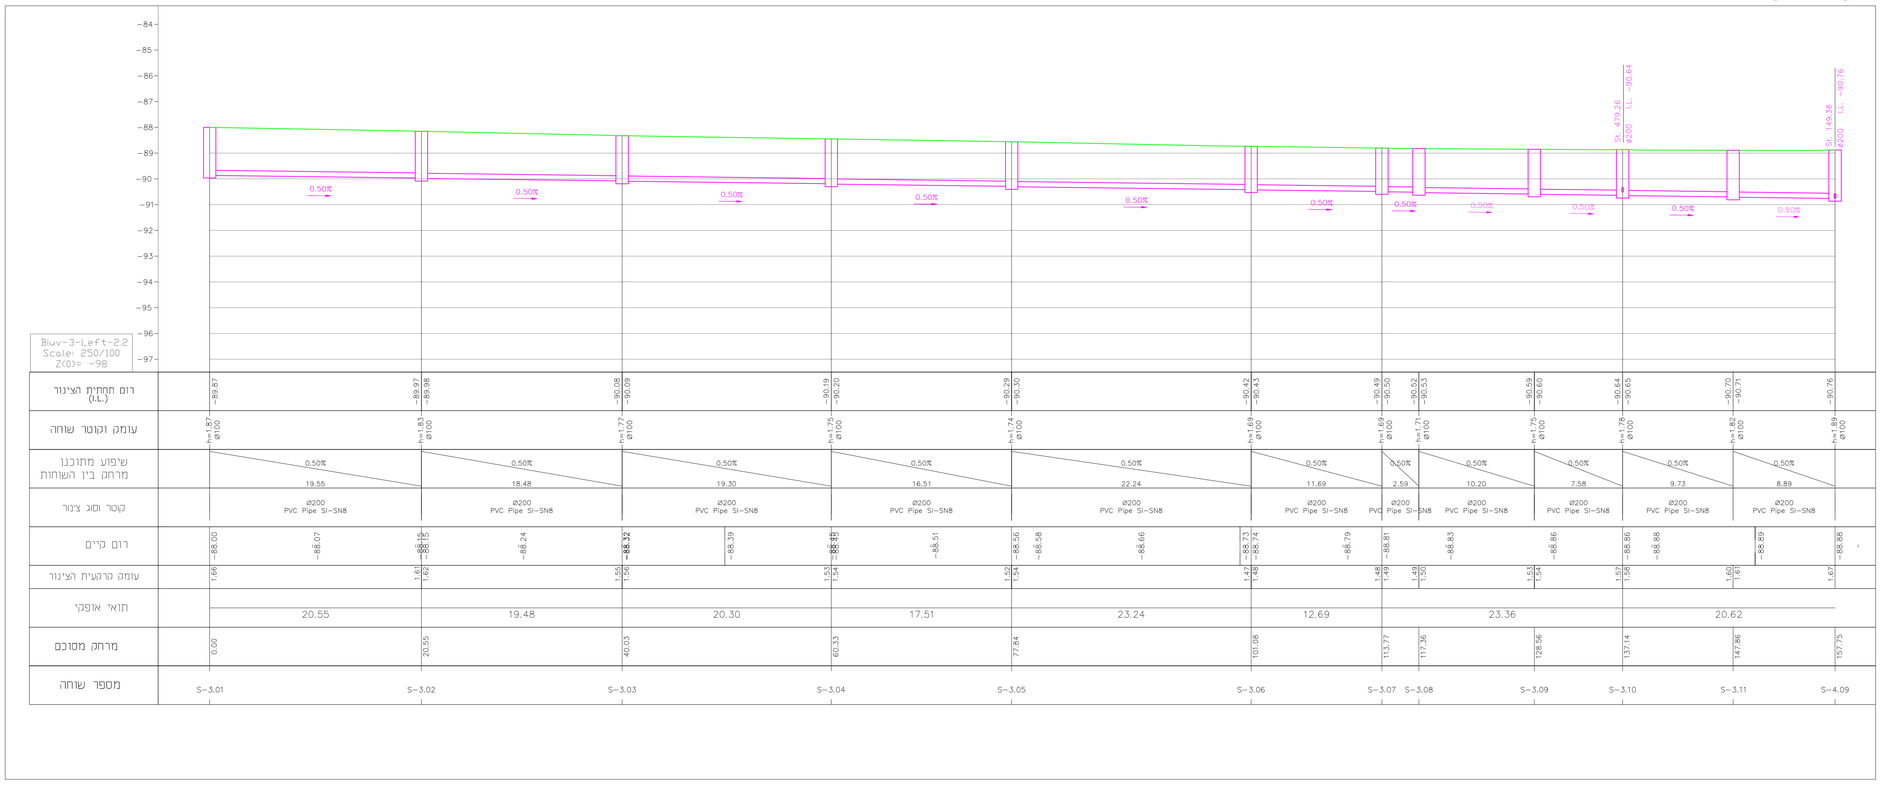

תנוחה על גבי מדידה

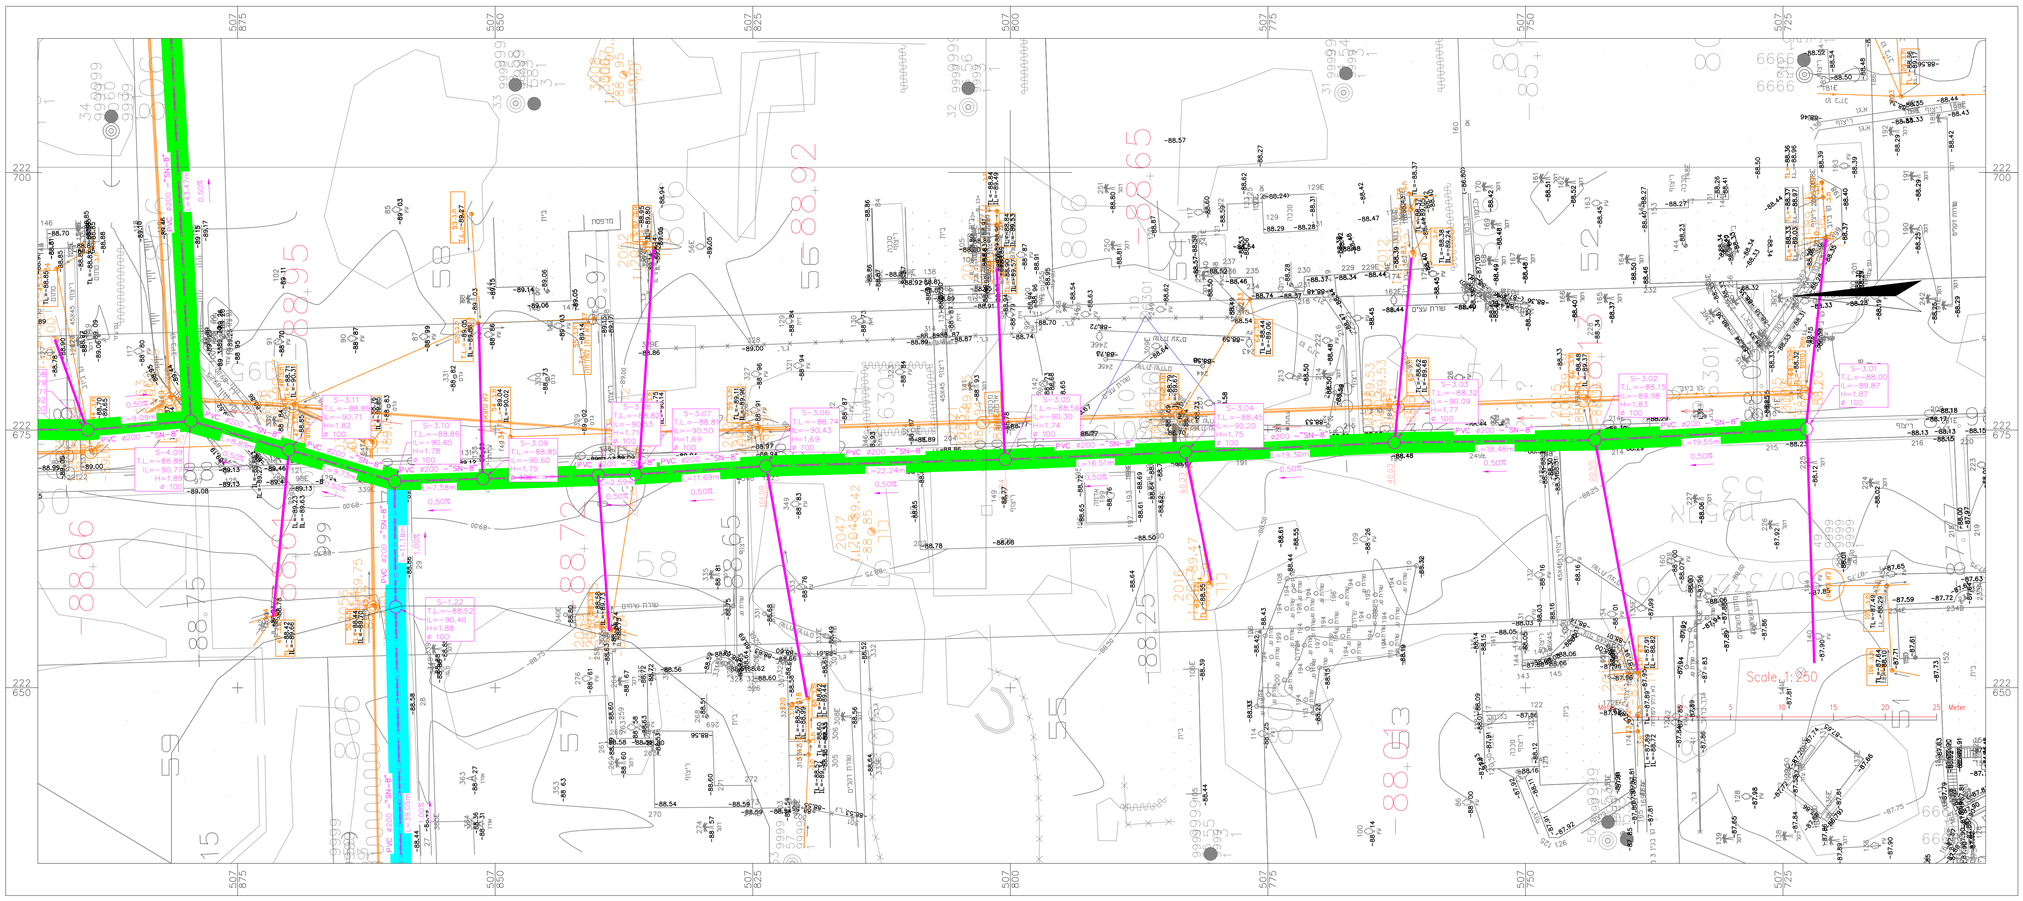

Key Map
(without scale)

מקרא:

קו ביוב מתוכנן	
קו ביוב קיים	
קו מקורות מליחים קיים	
קו מקורות שתיה קיים	
מקטע מס' 1 לביצוע	
מקטע מס' 2 לביצוע	
מקטע מס' 3 לביצוע	
מקטע מס' 4 לביצוע	

- חיבור הצרכן של המגרשים יהיו ענשויים צנרת פי וי סי sn-8 בקוטר 160 מ"מ.
- מאסף הביוב יהיה ענשוי פי וי סי sn-8 בקוטר 200 מ"מ.

הערות ושינויים

מהדורה	נושא	תאריך
1.0	--	-

○ לעיון ○ לשיפוט ○ למכרז ● לביצוע

נושא הפרויקט:
שיקום רשת ביוב

התוכנית:
תנוחה + חתך לאורך
שרוחות S3.01-S4.09

שרטט:	אינג' ייס.ש	תכנן:	אינג' אנ'מיל ז.
		בקר:	אינג' קפלן א.
קנה-מידה:	1:250	תאריך:	29/1/26
תוכנית מס':	12975	גיליון:	7.05

הוכן עבור:
מ"א ערבה תיכונה

הישוב:
עין יהב

A.N. KAPLAN
Engineering & Projects
מתכנן: משרד א.נ. קפלן הנדסה ופרוייקטים
רח' גשר העץ 28
פארק תעשיות עמק חפר
ת.ד 12022 / מיקוד 3877701
טל': 04-6268000 פקס': 04-6268001
e-mail: office@ankaplan.com

*אין להעתיק לשכפל או להעביר את התוכנית כלא אישור אנ. קפלן הנדסה ופרוייקטים
*אין לקבוע נדרים ע"י מדידה בשרטוט
*הוצאת המידות היא האחריות הקבלן המבצע.
*כפוי חתימת הנבנודות חובת הקבלן לבצע מדידה ולהשוות לכמצ קיים בתוכניות ובכל מקרה של הפרוש לחסר את תשומת לב המתכנן