

מכרז מס' 26-03-22 - לתכנון, רישוי והקמת סככה

בספיר (פאושלין) נתונים, תכנון ודרישות טכניות מעודכן 3.8.26

פרטי השטח/המגרש

1. גוש: 39157 חלקה: 14

2. מיקום: יישוב ספיר

3. תצ"א: מצ"ב

מהות העבודות

1. תכנון הסככה והגשת התכנון לאישור מהנדס המועצה.

2. רישוי הסככה – הגשה וטיפול בהיתר בניה עד הוצאת ההיתר כולל תשלום אגרות.

3. הקמה ומסירת הסככה בהתאם לתכנית שאושרו.

4. הוצאת טופס 4.

מפרט עקרוני

סככה א':

אורך: 110 מטר, רוחב: 10 מטר

סה"כ: 1,100 מ"ר

סככה ב':

אורך: 120 מטר, רוחב: 6 מטר

סה"כ: 720 מ"ר



דרישות נוספות


1. בניה מוגנת מקינון/מפגעי ציפורים

2. על הסככה להחזיק מערכת פוטוולטאית במלוא שטח הגג.

מובהר כי תכנון הסככה והתרשימים כפי שמפורטים להלן הם בבחינת תכנון עקרוני

ניתן להציע תכנון שונה העונה על הפרמטרים והדרישות המפורטות לעיל

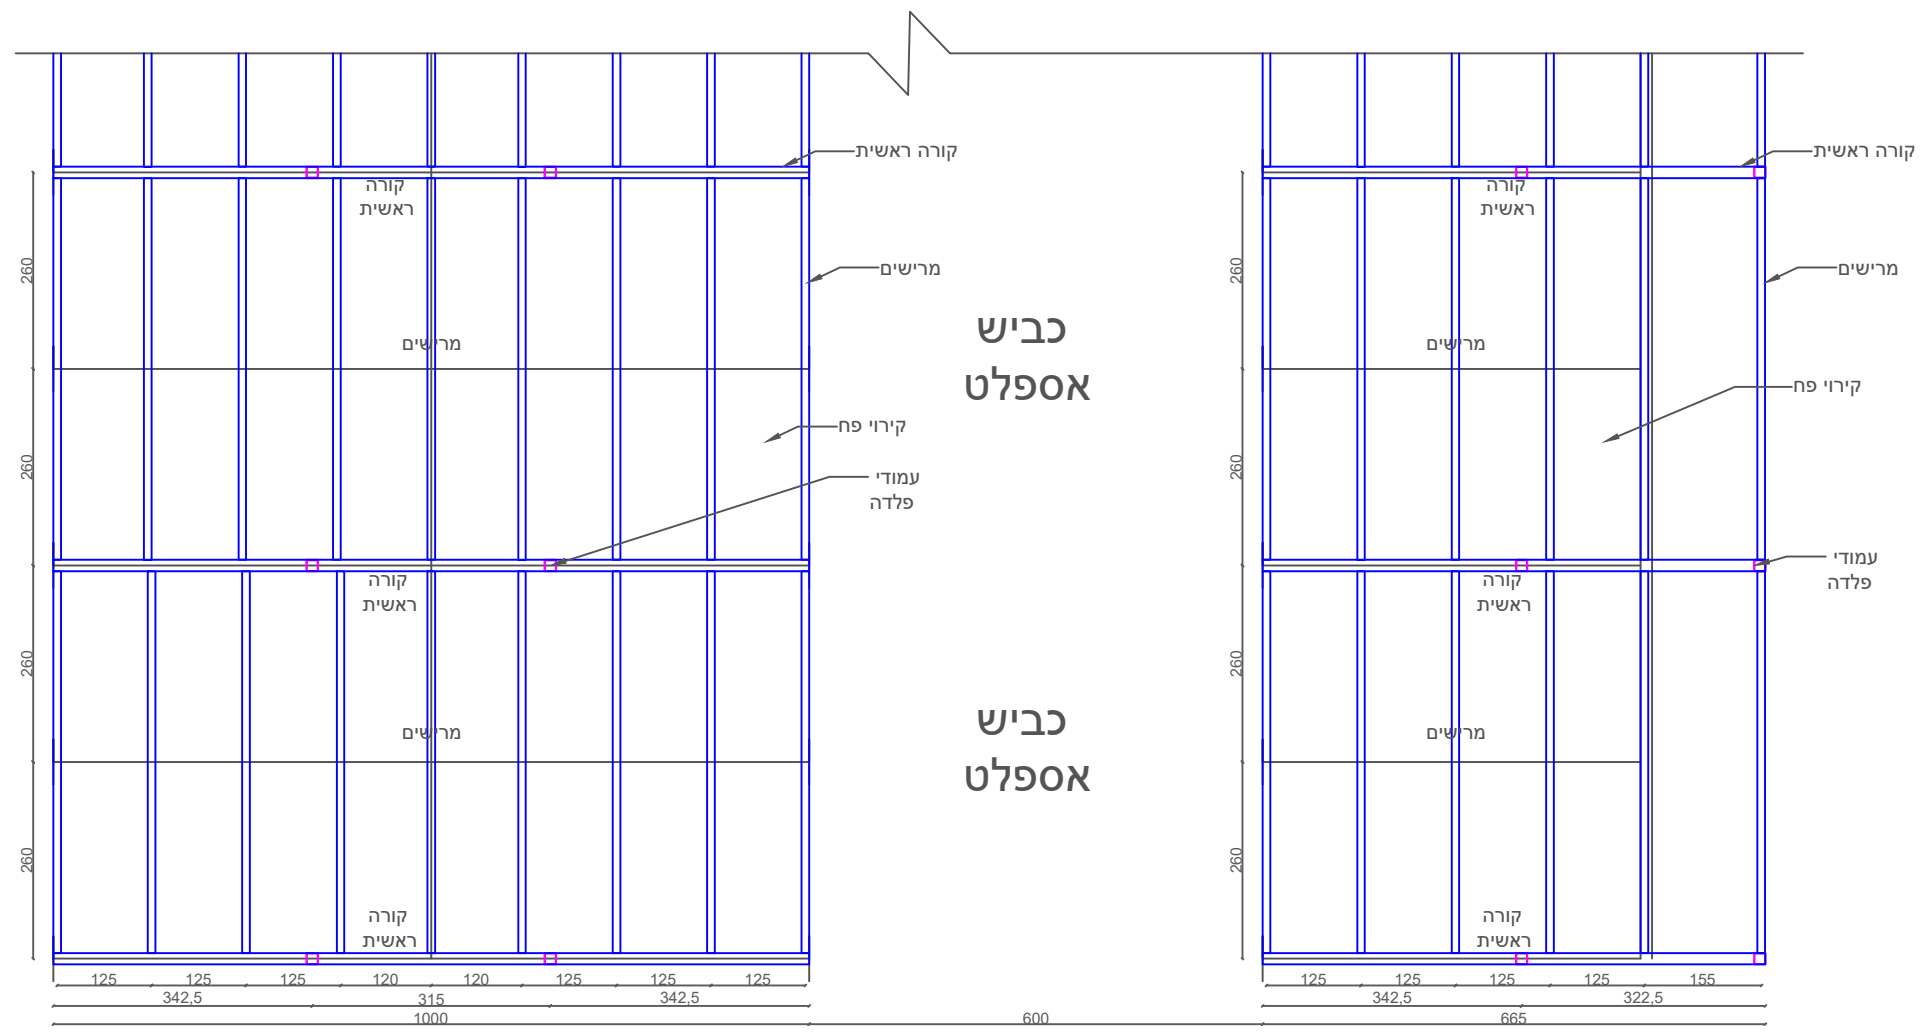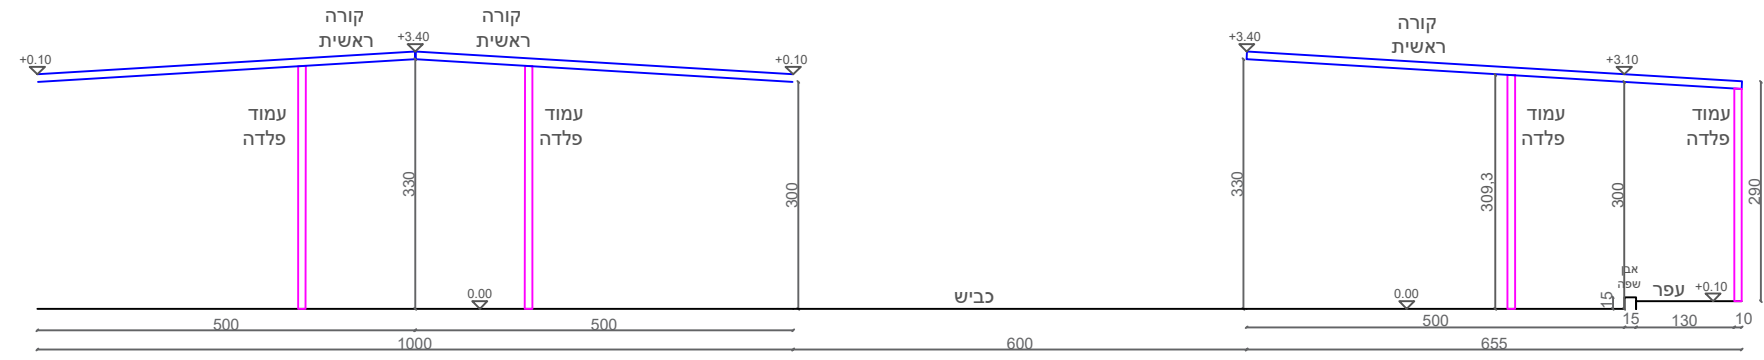

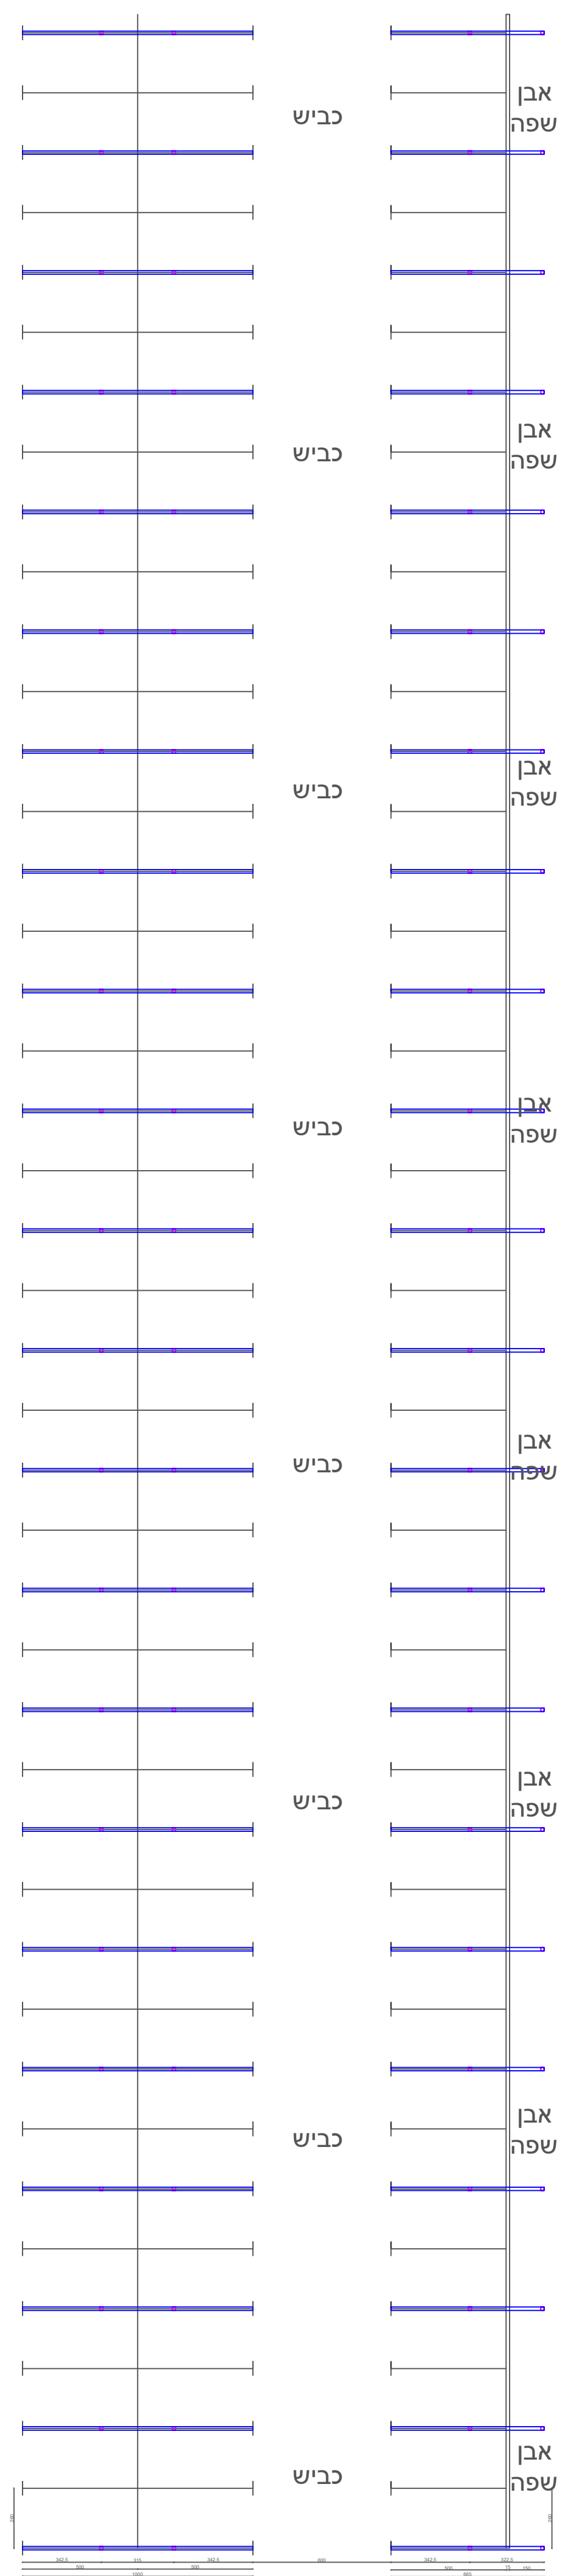

דגשים נוספים

1. חפיפה:

- רוחבית(צד לצד): חפיפה של גל אחד מלא.
- לאורך: חפיפה של 25 ס"מ.
- יישום חומר איטום פוליאוריטני כגון: סופר 7, סופר 8, סיקהפלקס, מסטיק פוליאוריטני או ש"ע טרם הנחת הלוח החופף.

2. ברגים ויישומם:

- בורג איסכורית קודח 1" לפחות, כולל דיסקית אטימה.
- יישום בורג כל 50 ס"מ לאורך הקורות, ועל כל מריש.

3. פרופילים:

- דרוש תכנון עבור הקונסטרוקציה.
- ככלל – בפרופילים נדרש להשתמש בעובי דופן של 4 מ"מ לכל הפחות.

4. קירוי:

- עובי פח מינ' 0.75 מ"מ.
- חובה להתקין "רוכב" במפגש בין הפחים.