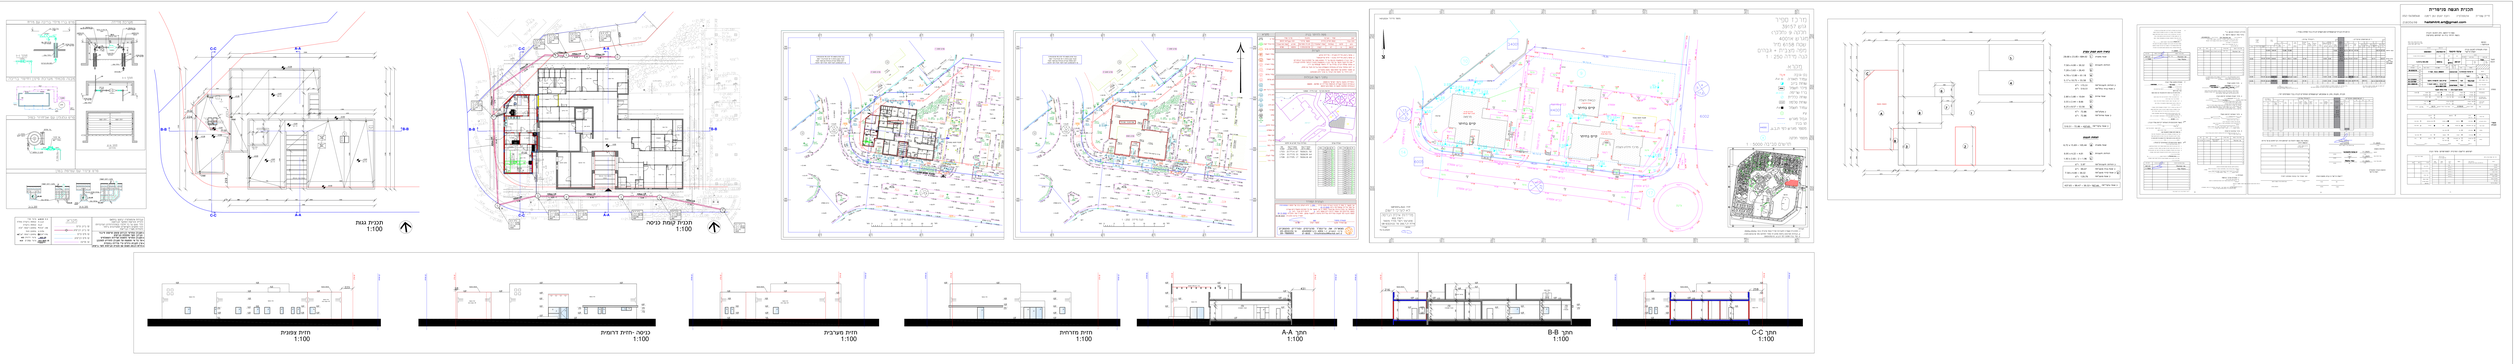
תכנית גגות
1:100
תכנית קומת כניסה
1:100
חזית צפונית
1:100
כניסה -חזית דרומית
1:100
חזית מערבית
1:100
חזית מזרחית
1:100
חתך A-A
1:100
חתך B-B
1:100
חתך C-C
1:100