



שם הפרוייקט:

מרפאת ספיר

חברת פרטי גבס

10.03.26

מהדורה 1



ביצוע



מכרז




עיון


Architect
Sternfeld
אבי שטרנפלד אדריכלים

רח' שמירה אימבר 9 קרית אונו
03-5356024 avi@avisternfeld.com

כל פרטי הגבס באים בהשלמה לפרטי חברת אורבונד.
בכל מקרה על קבלן הגבס לבצע הפרטים והאביזרים.
ע"פ מפרט טכני חברת אורבונד

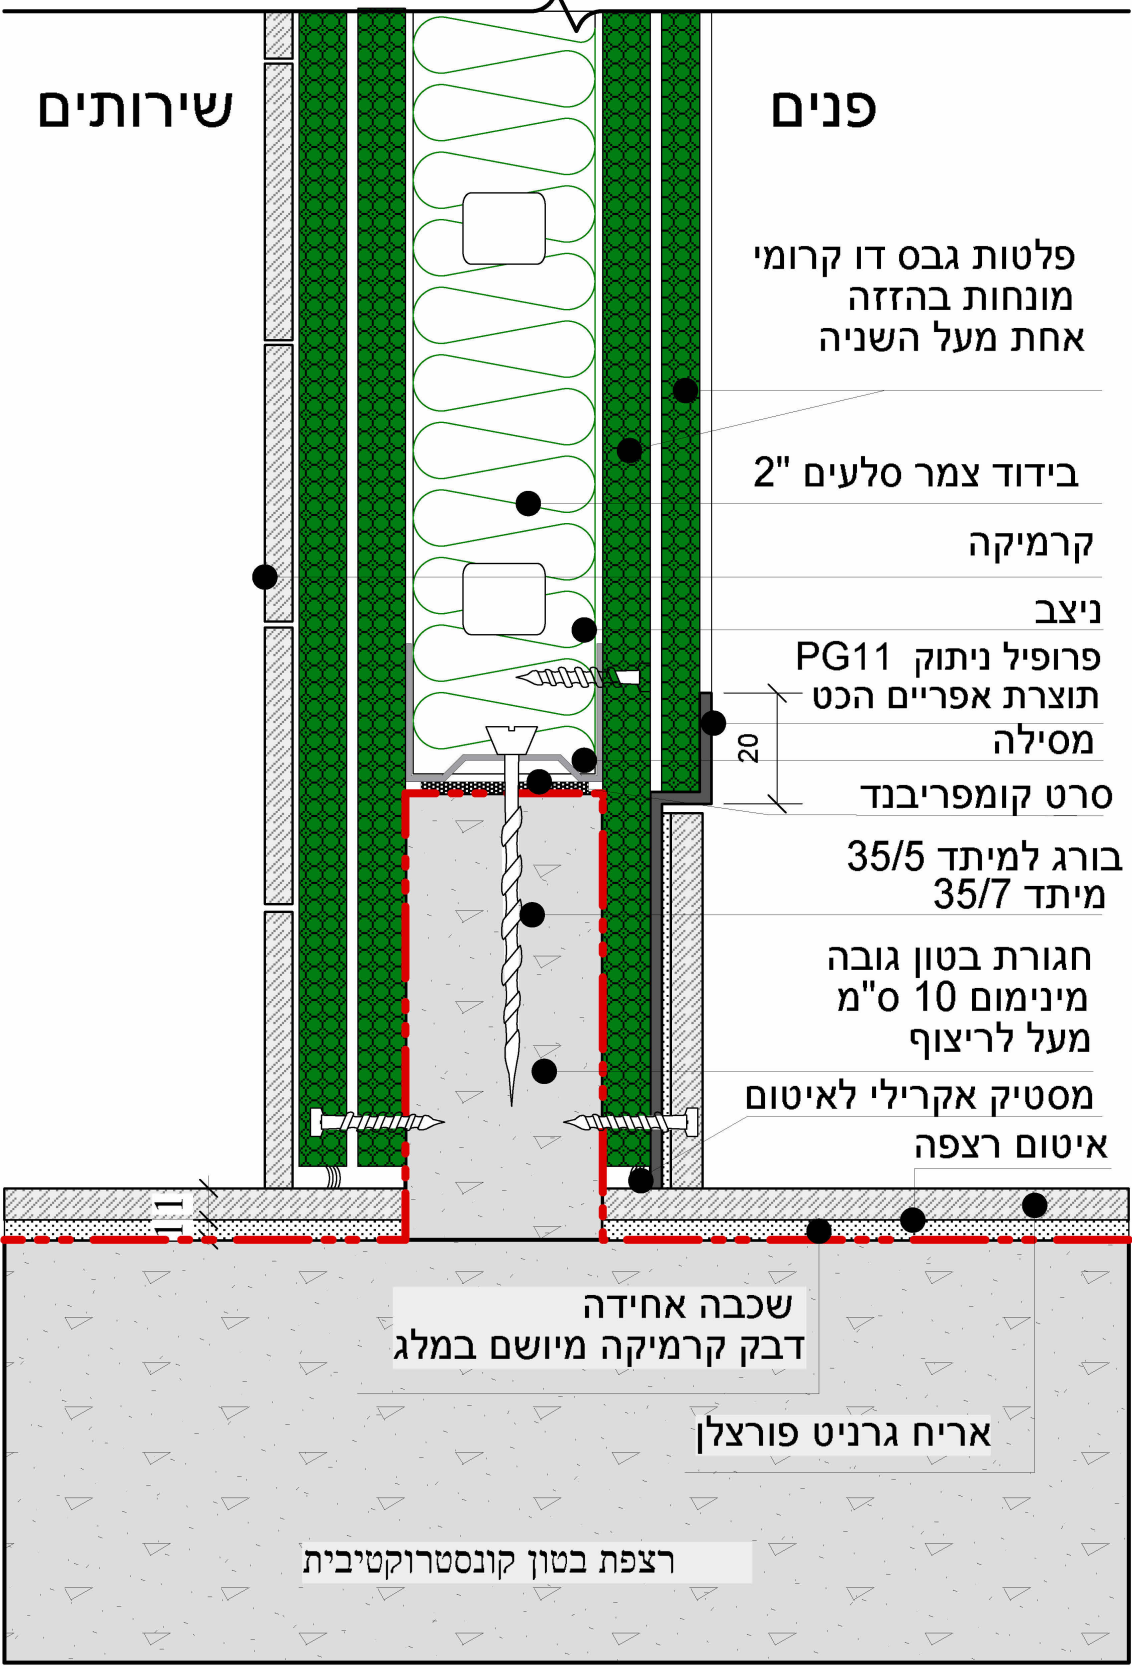[illegible]

מפגש קיר ורצפה בחללים רטובים

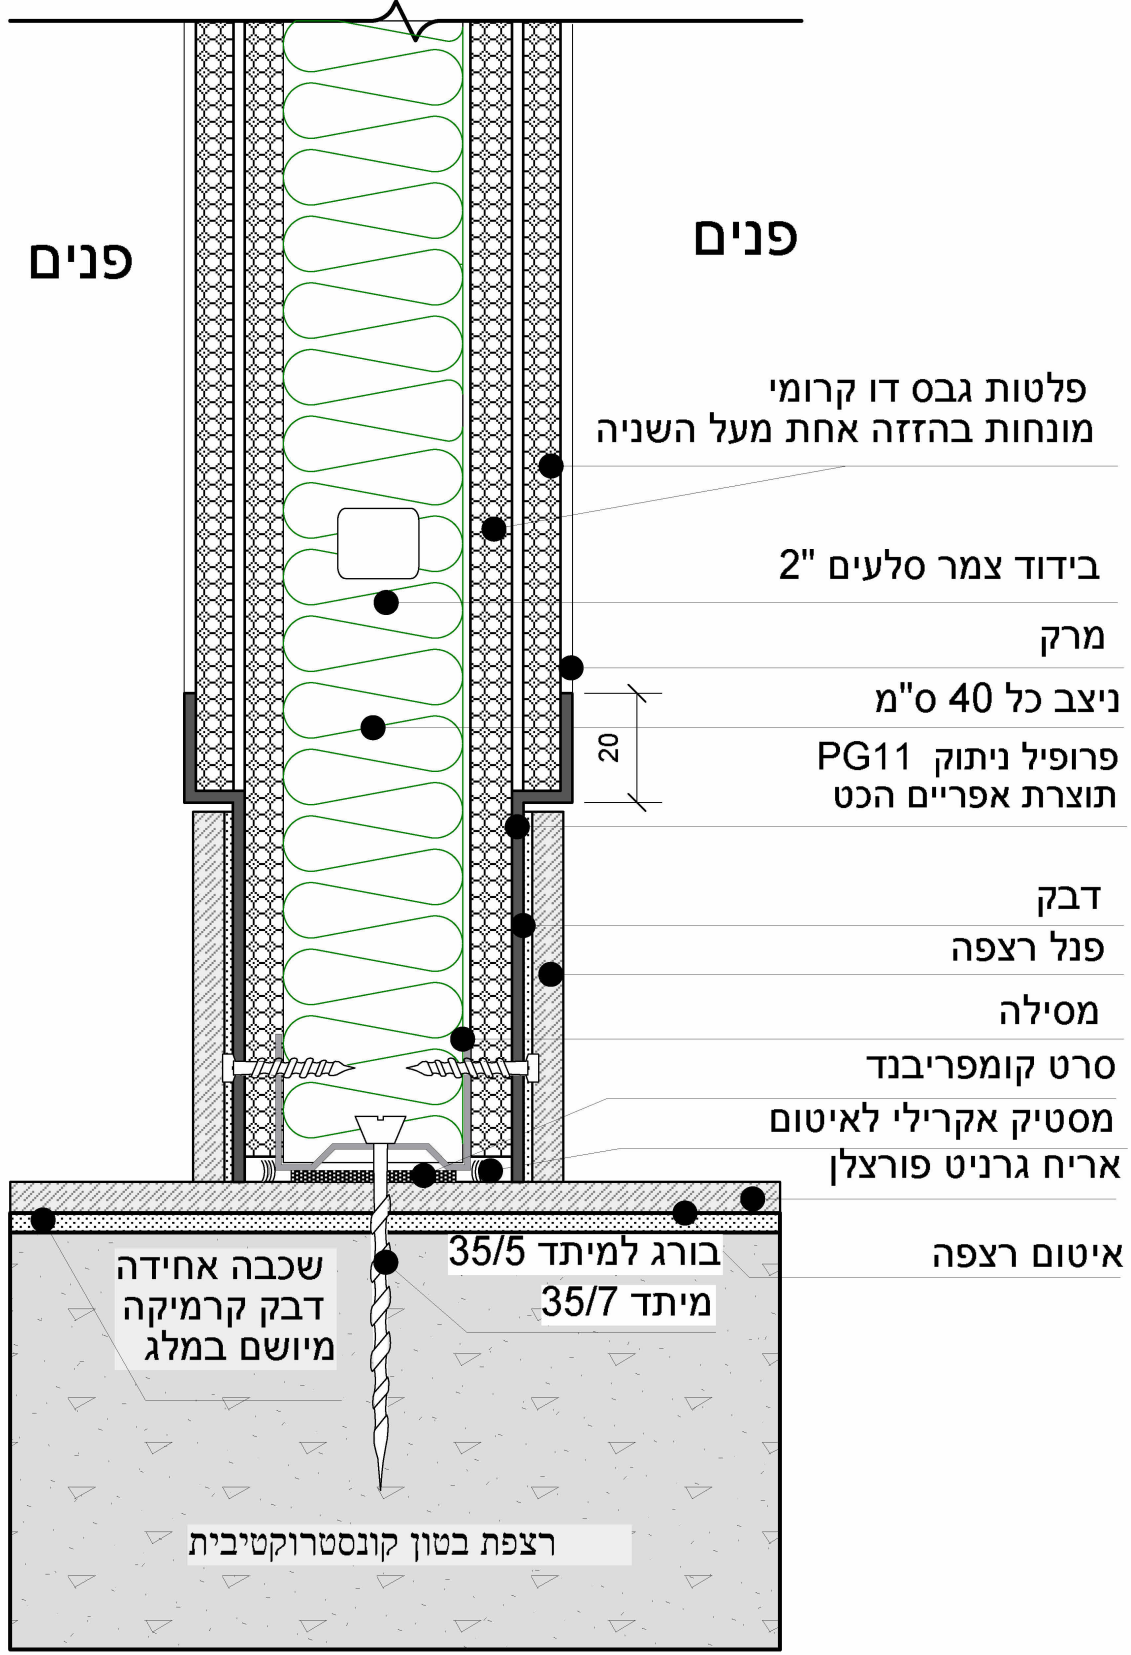

מפגש בין קיר גבס לפנל ריצוף

תאריך

תפוצה

מחזור

מנהל משק מחוז

מנהל פרויקט

קבלן

מחזור

יועץ חשמל

יועץ אבטלה

עדכונים

המבצע אחראי לבדיקת כל המידות, על כל טעות או אי התאמה עליו להודיע למתכנן לפני המשך הביצוע. אין לקבוע מידות ע"י מדידה בשרטוט התכניות נשאות רכוש הפרטי של המתכנן

לעיון

לאישור

למכרז

לביצוע

תאריך

מהדורה

קב"מ

1 : 2

הערבה

נושא הגיליון

פרטי גבס

שם הפרט

סגירת קיר קיים עם חלון

עבור מדף תחת חלון

שם הפרט

סגירת קיר מסך עבור

חלון ומדף תחתיו

Architect
Sternfeld

אבי שטרנפלד אדריכלים



רח' שמירה אימבר 9 קרית אונו
03-5356024 avi@avisternfeld.com

2

סגירת קיר מסך עבור חלון ומדף תחתיו

סגירת קיר קיים עם חלון עבור מדף תחת חלון


תפוצה					תאריך	
יועץ חשמל	איוסטרליה	מנהל משק מחוז	מחוז	מנהל פרויקט	קבלן	מחזור
עדכונים						
המבצע אחראי לבדיקת כל המידות, על כל טעות או אי התאמה עליו להודיע למתכנן לפני המשך הביצוע. אין לקבוע מידות ע"י מדידה בשרטוט התכניות נשאות רכושן הפרטי של המתכנן						
לעיון	לאישור	למכרז	לביצוע			תאריך
מהדורה						
קב"מ 1 : 2						
נושא הגיליון						
פרטי גבס						
שם הפרט						
חיבור קיר לפרופיל אלומיניום ניצב						
שם הפרט						
חיבור קיר לחלון קיים						
רח' שמירה אימבר 9 קרית אונו 03-5356024 avi@avisternfeld.com						
3						

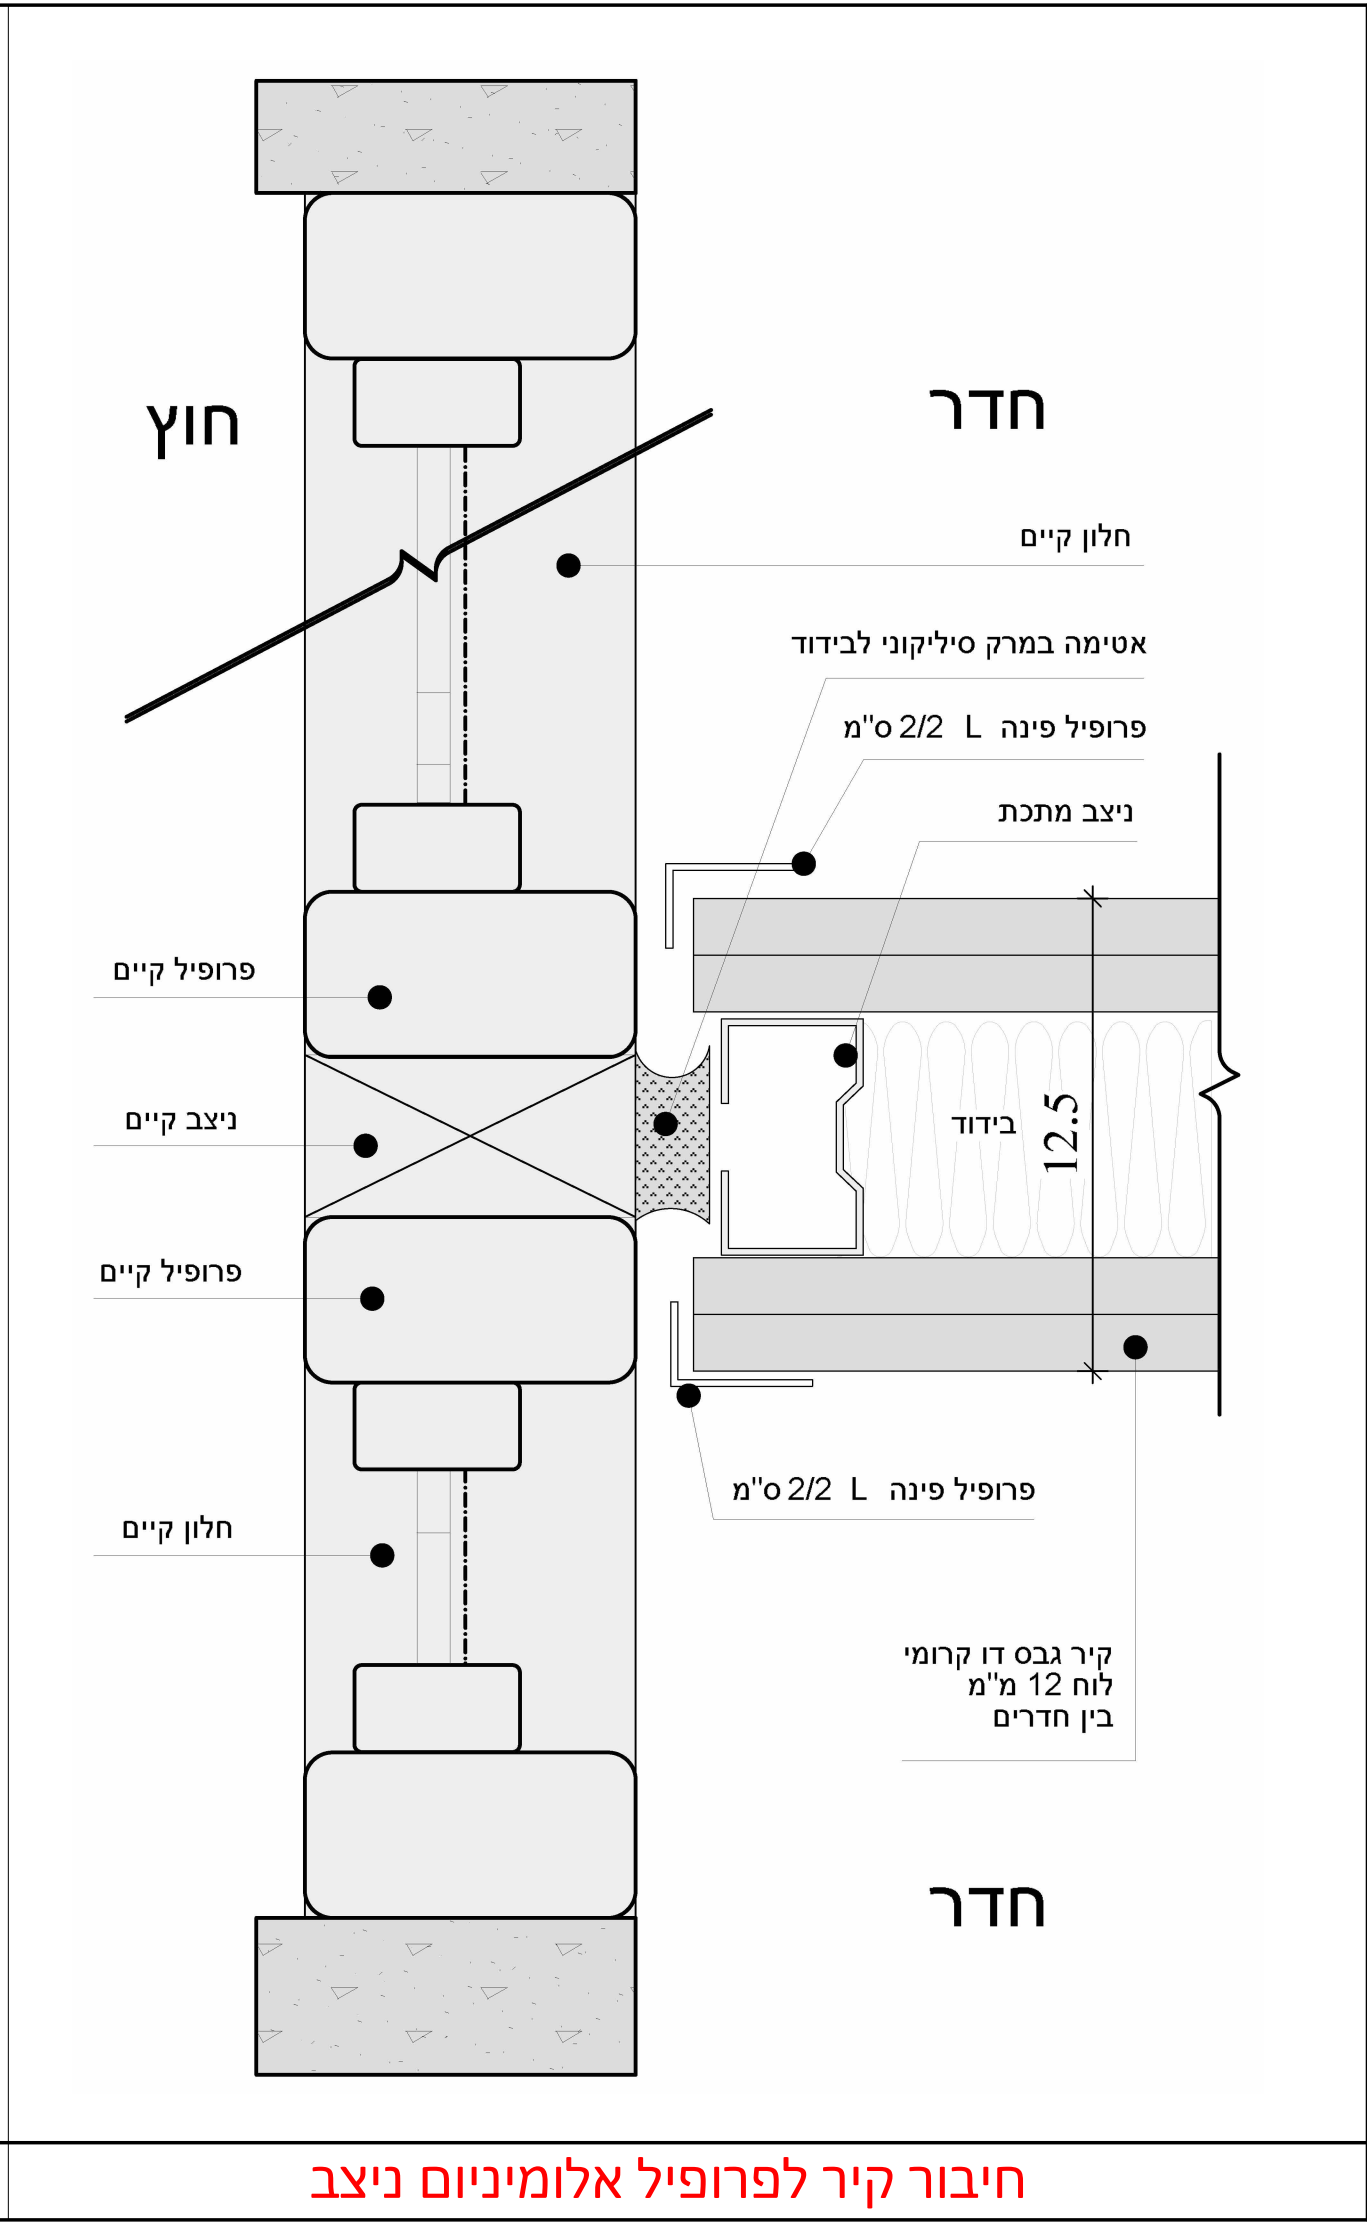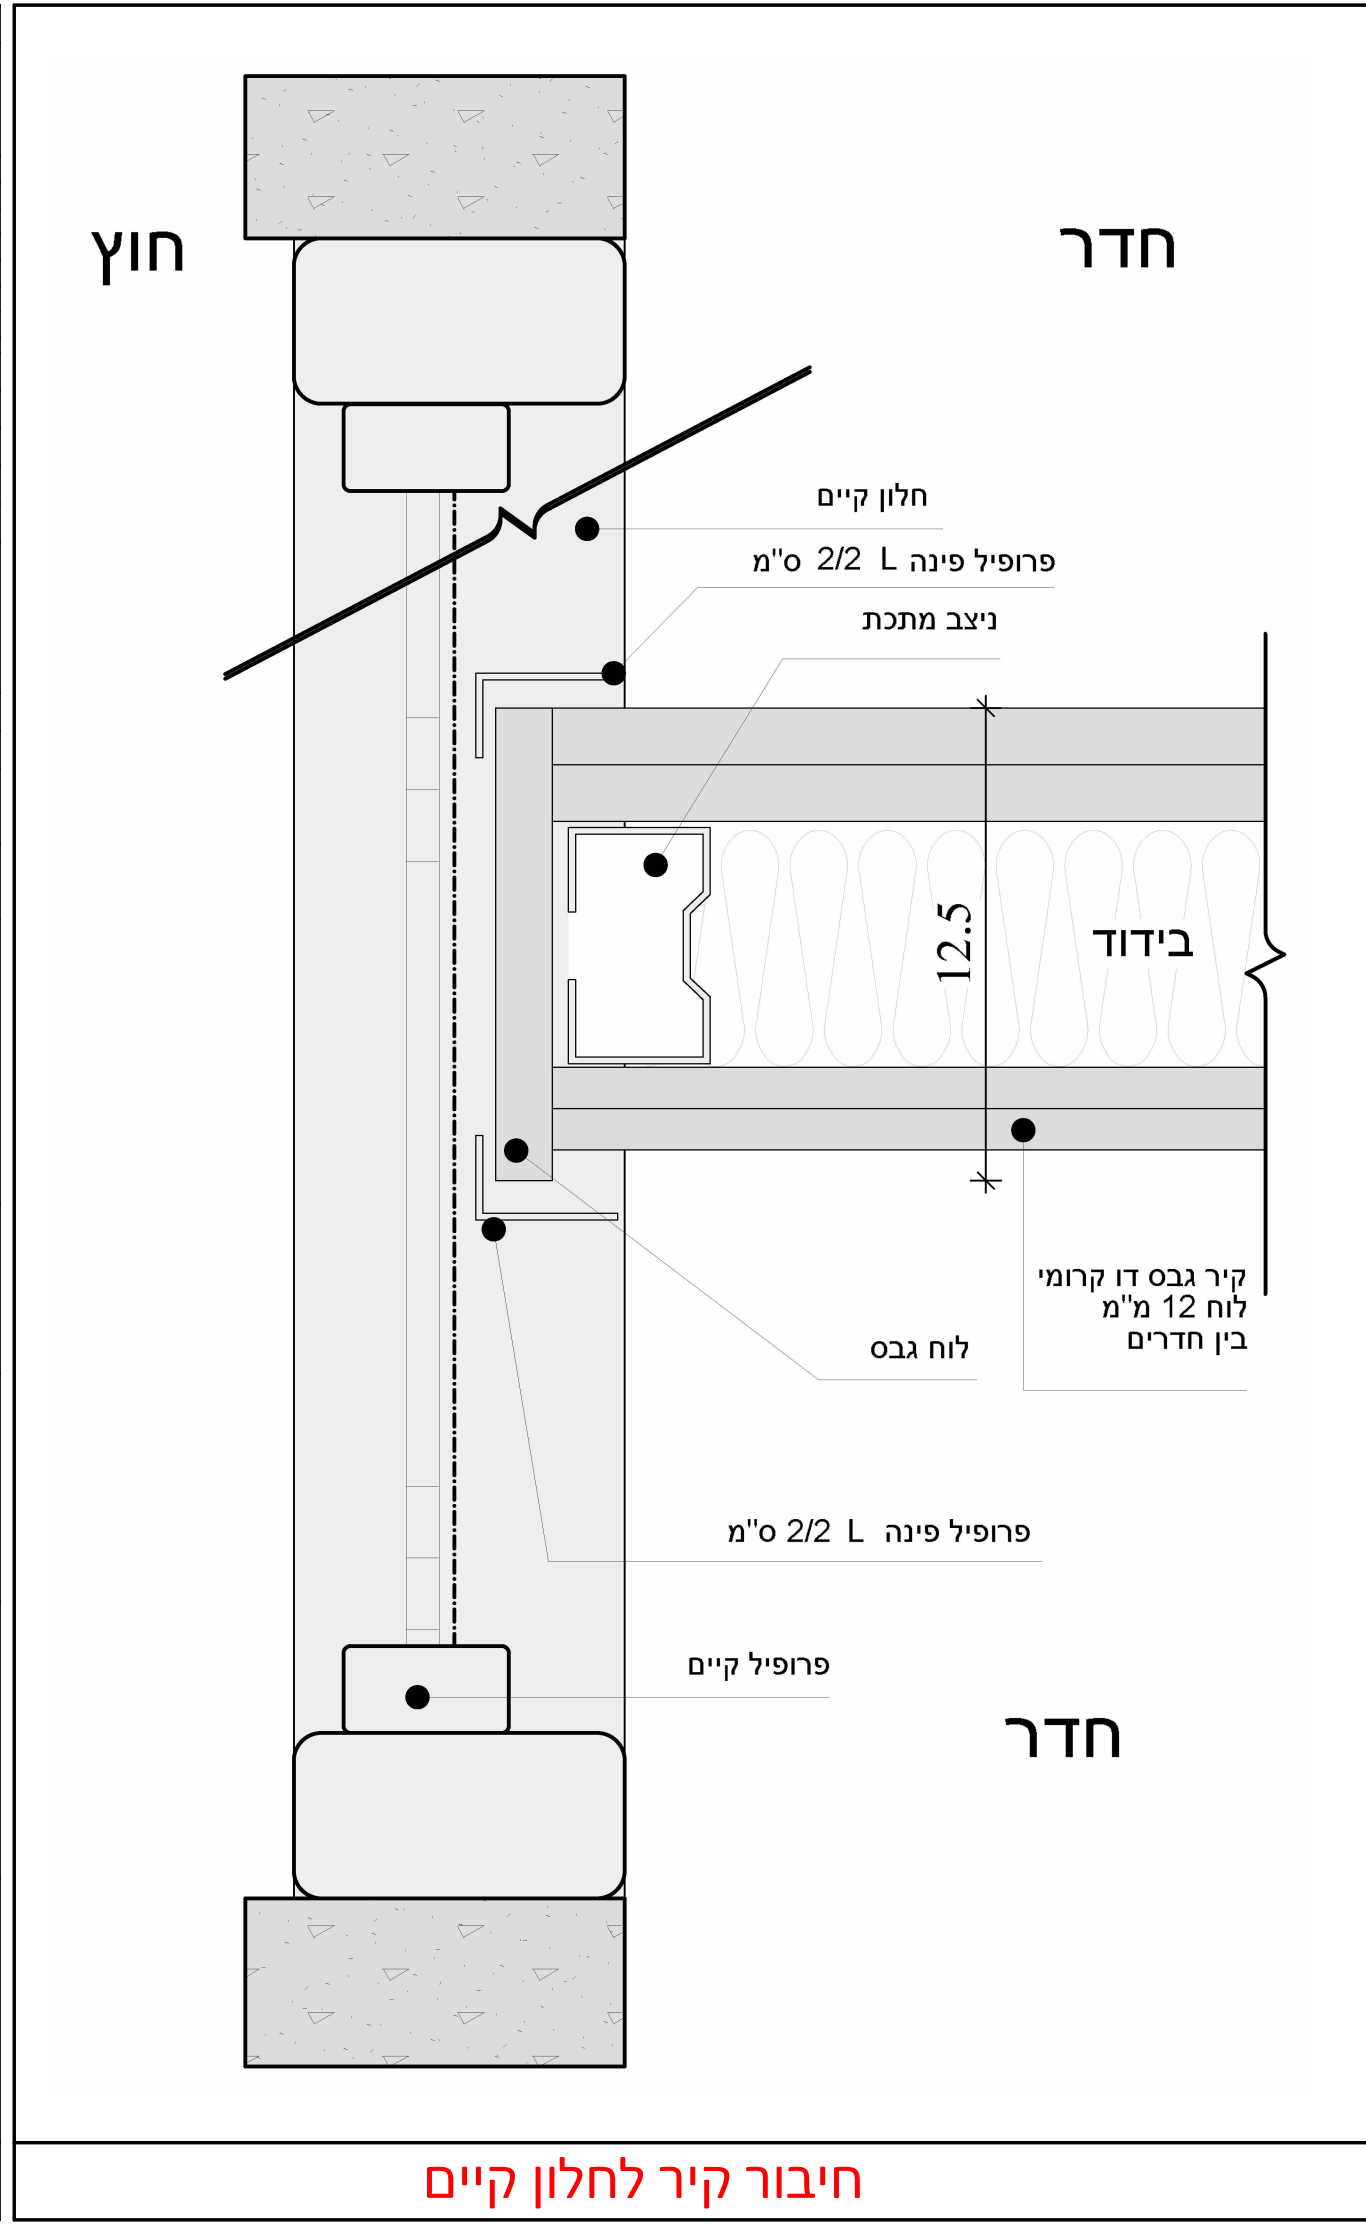


4



תפוצה					תאריך	
יועץ חשמל	איוסטרליה	מנהל משרד מחוז	מחוז	מנהל פרויקט	קבלן	מחזור
עכבונים						
					⚠	
					⚠	
					⚠	
					⚠	
המבצע אחראי לבדיקת כל המידות, על כל טעות או אי התאמה עליו להודיע למתכנן לפני המשך הביצוע. אין לקבוע מידות ע"י מדידה בשרטוט התכניות נשאות רכוש הפרטי של המתכנן						
●	○	○	○	○	○	○
לביצוע					לעיון	
למכרז					לאישור	
תאריך						
מהדורה						
קב"מ 1 : 2						
נושא הגיליון						
פרטי גבס						
שם הפרט						
חיפוי קרמיקה על גבי קיר גבס בשירותים						
שם הפרט						
פינת קיר גבס						
רח' שמירה אימבר 9 קרית אונו 03-5356024 avi@avisternfeld.com						
5						

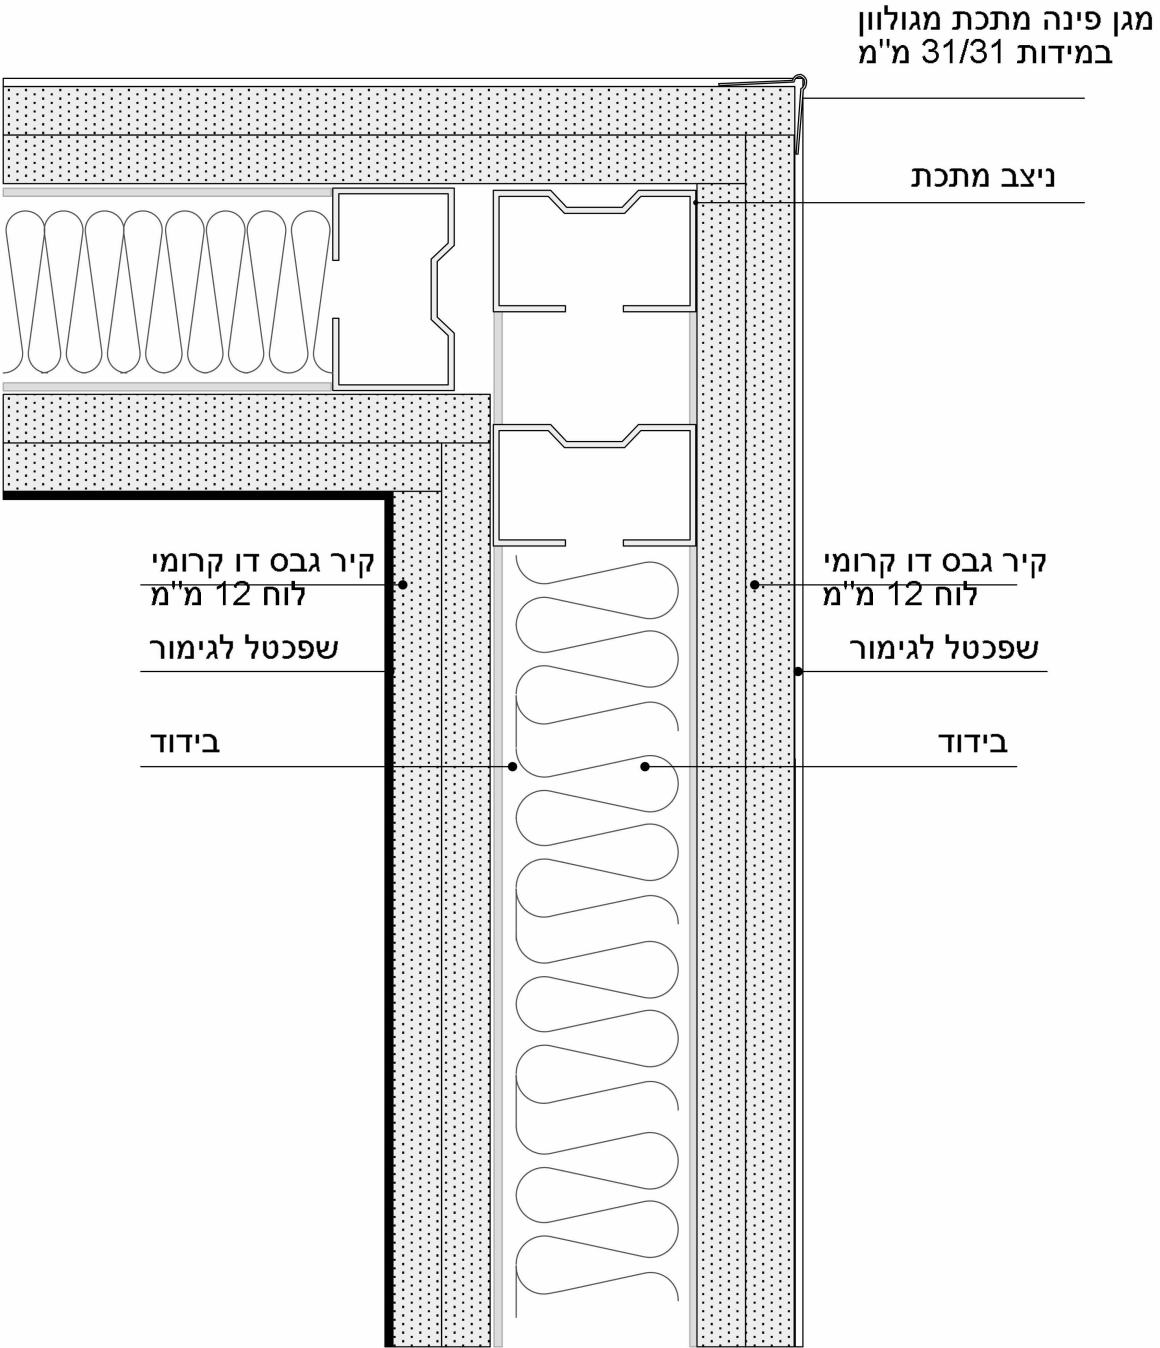

פינת קיר גבס

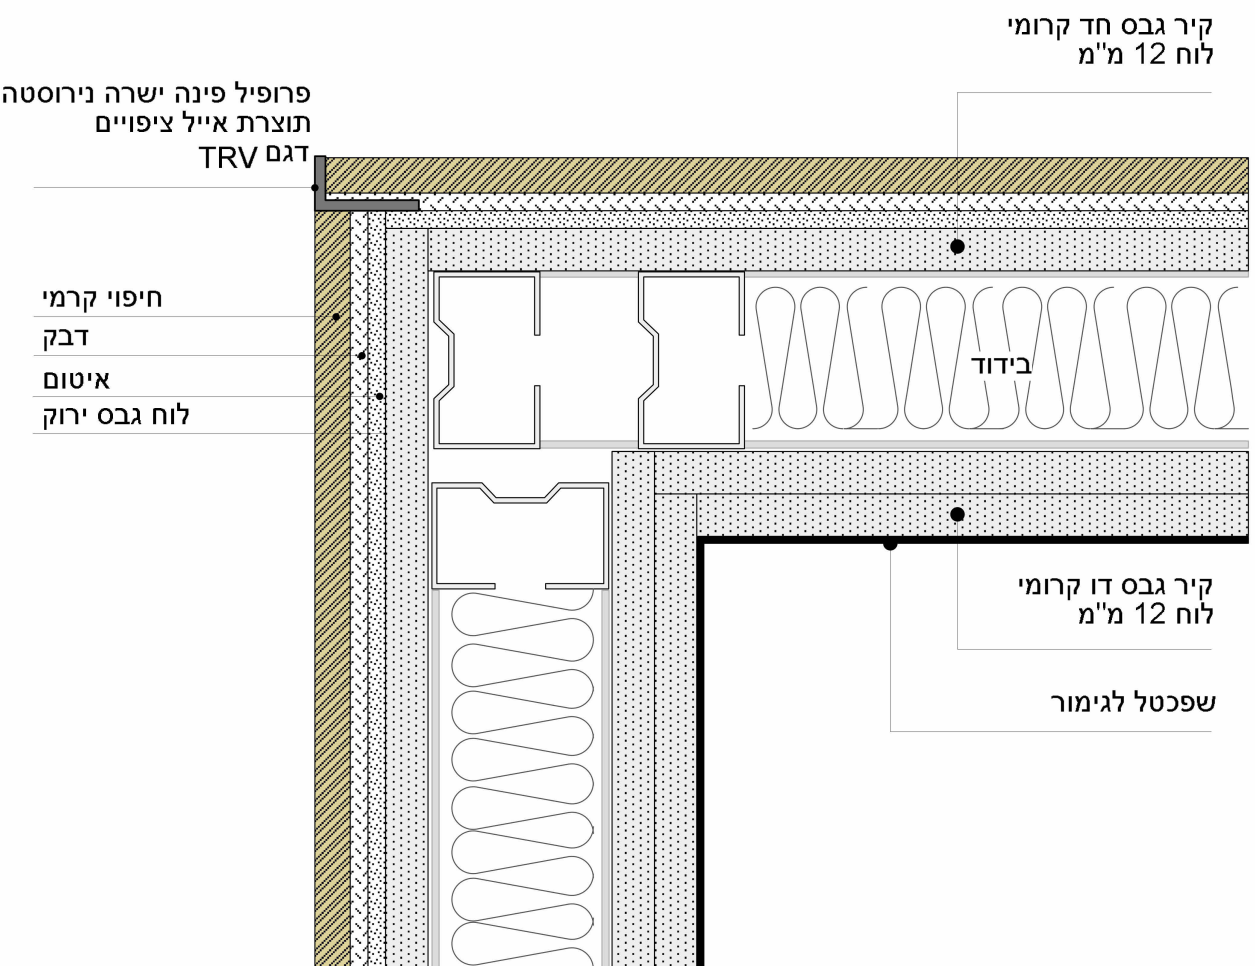

חיפוי קרמיקה על גבי קיר גבס בשירותים

חוץ

פנים

דבקת "אל סורג" ע"ג חלון קיים

לוח גבס 1.2 ס"מ

לוח גבס 1.2 ס"מ

פלטות פח 3 מ"מ

לוח גבס 1.2 ס"מ

מרק

5

8

1.2

0.3


1.2

20


פרופיל ניתוק PG11 תוצרת אפריים הכט

פנל


קיר גבס כולל מיגון פח - ע"ג קיר חיצוני עם/בלי חלון

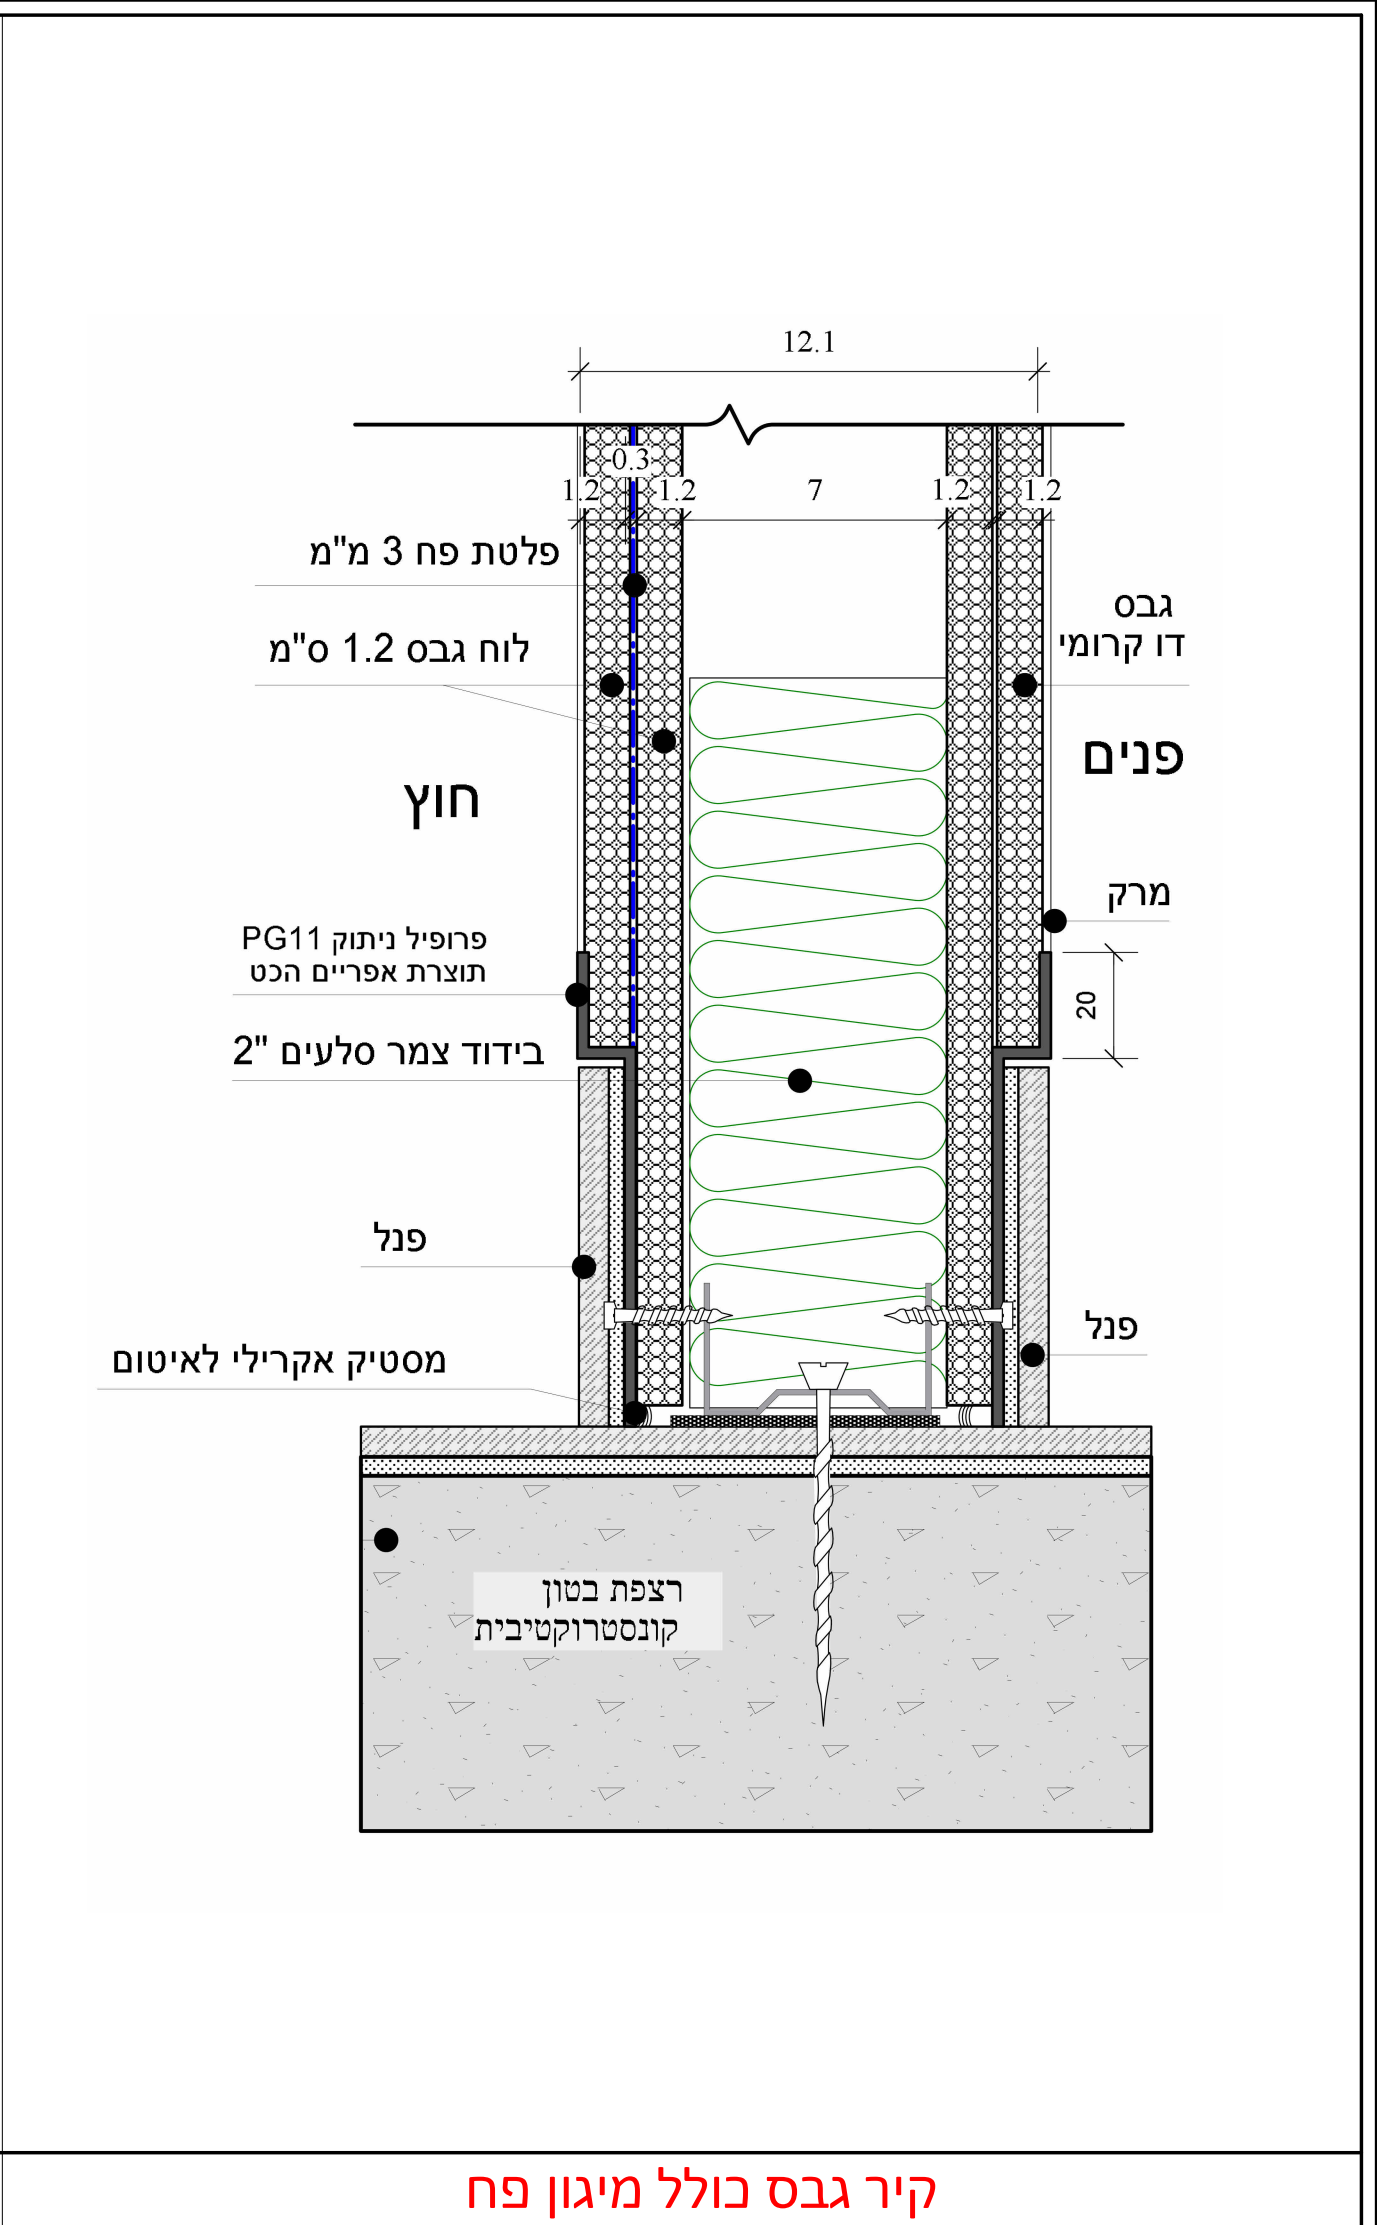

תפוצה					תאריך	
יועץ חשמל	איוסטרליה	מנהל משרד מחוז	מחוז	מנהל פרויקט	קבלן	מחזור
עדכונים						
						⚠
						⚠
						⚠
						⚠
המבצע אחראי לבדיקת כל המידות, על כל טעות או אי התאמה עליו להודיע למתכנן לפני המשך הביצוע. אין לקבוע מידות ע"י מדידה בשרטוט התכניות נשאות רכוש הפרטי של המתכנן						
לעיון	לאישור	למכרז	לביצוע			תאריך
מהדורה						
קב"מ 1 : 2						
						
נושא הגיליון						
פרטי גבס						
שם הפרט						
פרט מפגש בין גבס לתקרה						
שם הפרט						
חיפוי עמוד / קיר בטון						
						
רח' שמירה אימבר 9 קרית אונו 03-5356024 avi@avisternfeld.com						
7						

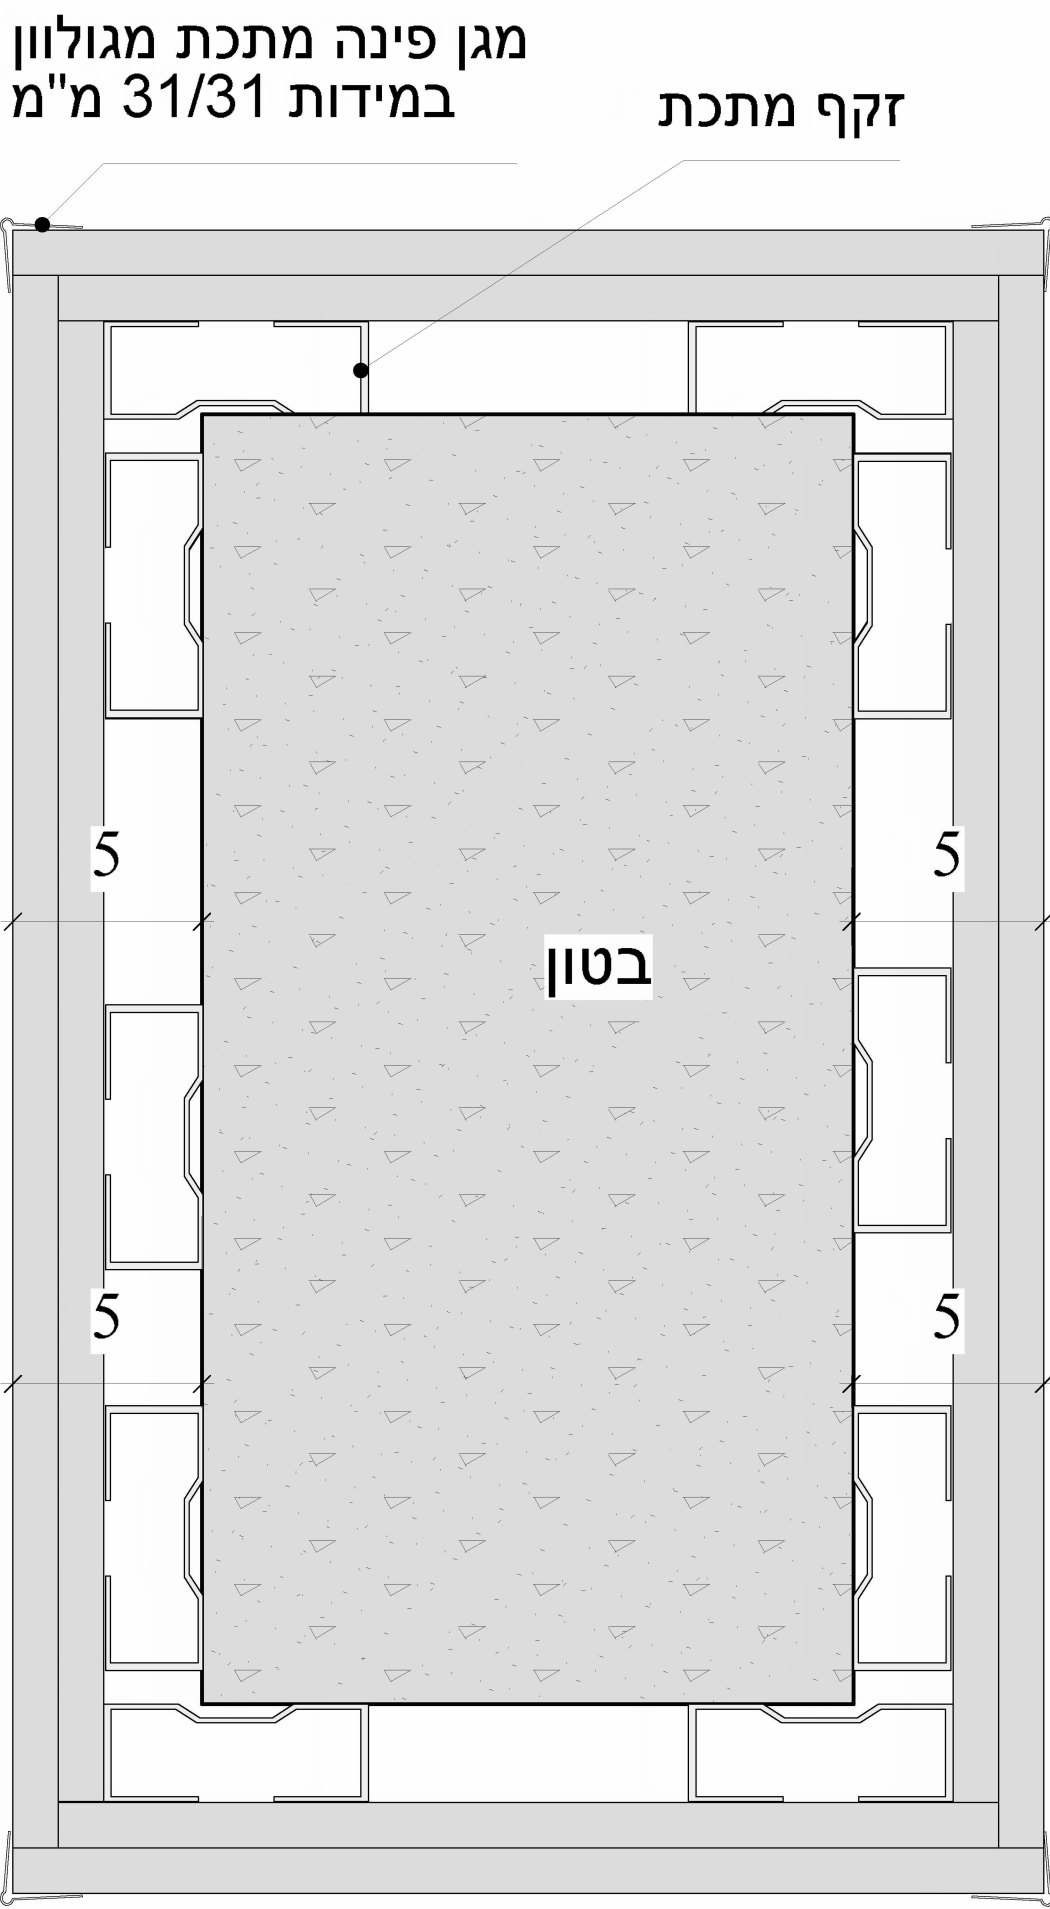

חיפוי עמוד / קיר בטון

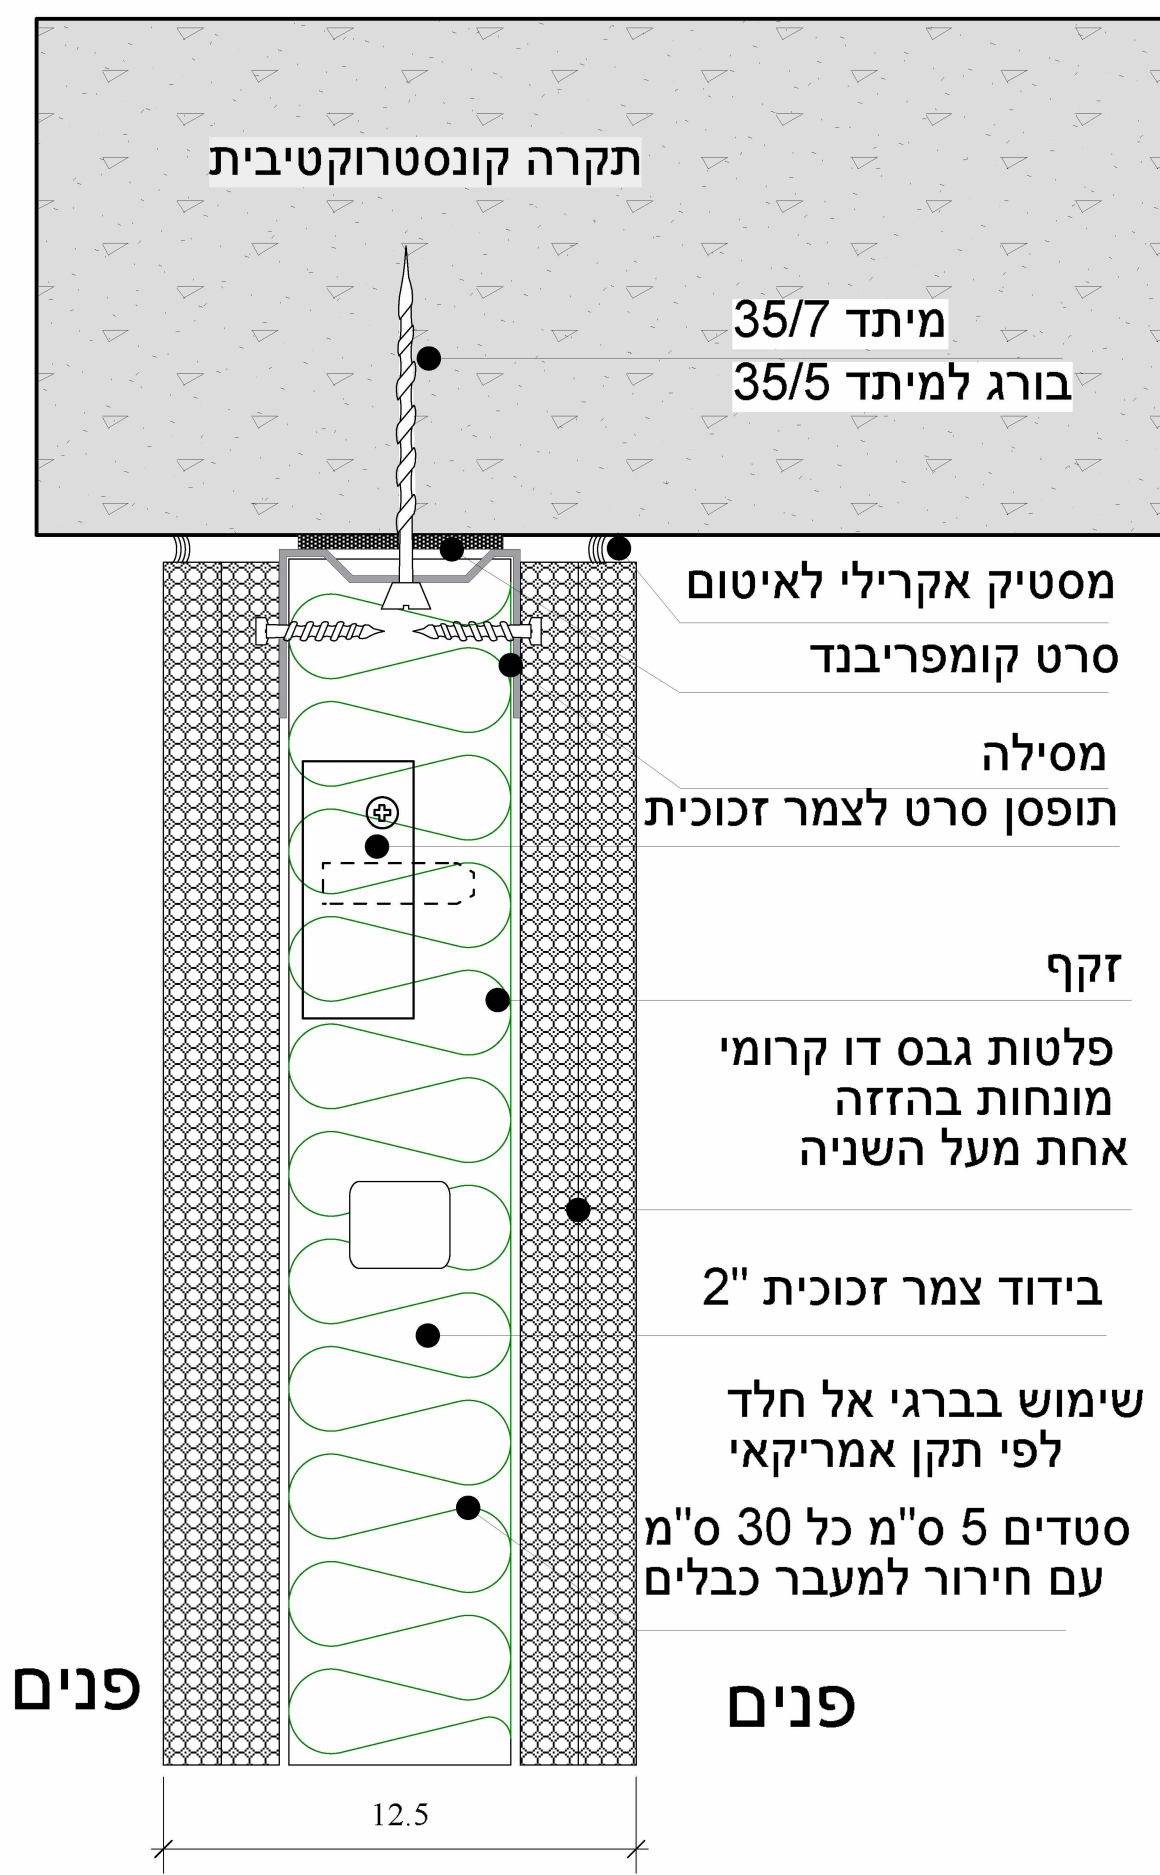

פרט מפגש בין גבס לתקרה

תפוצה

יועץ חשמל

איוסטרליה

מנהל משק מחוז

מחוז

מנהל פריווקט

קבלן

מהדורה

תאריך

עדכונים

המבצע אחראי לבדיקת כל המידות, על כל טעות או אי התאמה עליו להודיע למתכנן לפני המשך הביצוע. אין לקבוע מידות ע"י מדידה בשרטוט התכניות נשאות רכוש הפרטי של המתכנן

לעיון

לאישור

למכרז

לביצוע

תאריך

מהדורה

קב"מ

1 : 2

הערבה

חשבוני ארבע

נושא הגיליון

פרטי גבס

שם הפרט

מפגש תקרות גבס במפלסים שונים

שם הפרט

פרטי חיבור תקרת מגשי פח

Architect

sternfeld

אבי שטרנפלד אדריכלים

רח' שמירה אימבר 9 קרית אונו

03-5356024 avi@avisternfeld.com

8

אומגה

תקרת גבס

פנל פח

22 17 17

פרופיל אלומיניום PG 20
ניתוק בן תקרת גבס לתקרת פח

קיר

פנל פח

17 17

פרופיל אלומיניום PG 18
ניתוק בן קיר לתקרת פח

קונסטרוקציה T15

פנל פח

8 15

פרט שקיעת פנל

מפרט
תקרת אריחים חצי שקועה תוצרת אפרים הכט דגם DROP IN מידות 60/60 האריח עשוי פח מגולוון בעובי 0.6 מ"מ צבע אפוקסי גוון לבן LAR אריח חצי שקוע. עומק שקיעה 8 מ"מ סוג ניקוב: 1522 קוטר 1.5 מ"מ אחוז ניקוב 22% מותאם לפרופילי תליה T15 בידוד ממברנה אקוסטית דרגה 5 גמר ליד קיר PG 18 גמר ליד תקרה PG 20 ערך אקוסטי לבליעה 0.75 NRC התקרות יותאמו לת"י 5103 תקרות תותב פריקות התקרות יעמדו בת"י 921 חלק 7 תגובות בשריפה ות"י 755

תקרות מתכת Drop In/Lay In

אפשרויות מיוחדות

שקיעות ופרופילים ללוחות סטנדרטים

מפרט טכני

תקרת אריחים אקוסטית ודקורטיבית חיונבת על גבי קונסטרוקציה מודולרית בבדלים משתנים ושקיעה משתנה. התקרת נוחה להרכבה וקאשורות נשנה נוחה לטיפול במערכת החשמל, הקינוג ושאר המערכות שנקשאות פעיליה.

אינדקס

קב"מ 1:2

פרטי חיבור תקרת מגשי פח

תקרת בטון

תקרת גבס


קיר גבס דו קרומי לוח 12 מ"מ


תקרת גבס

קב"מ 1:5


מפגש תקרות גבס במפלסים שונים

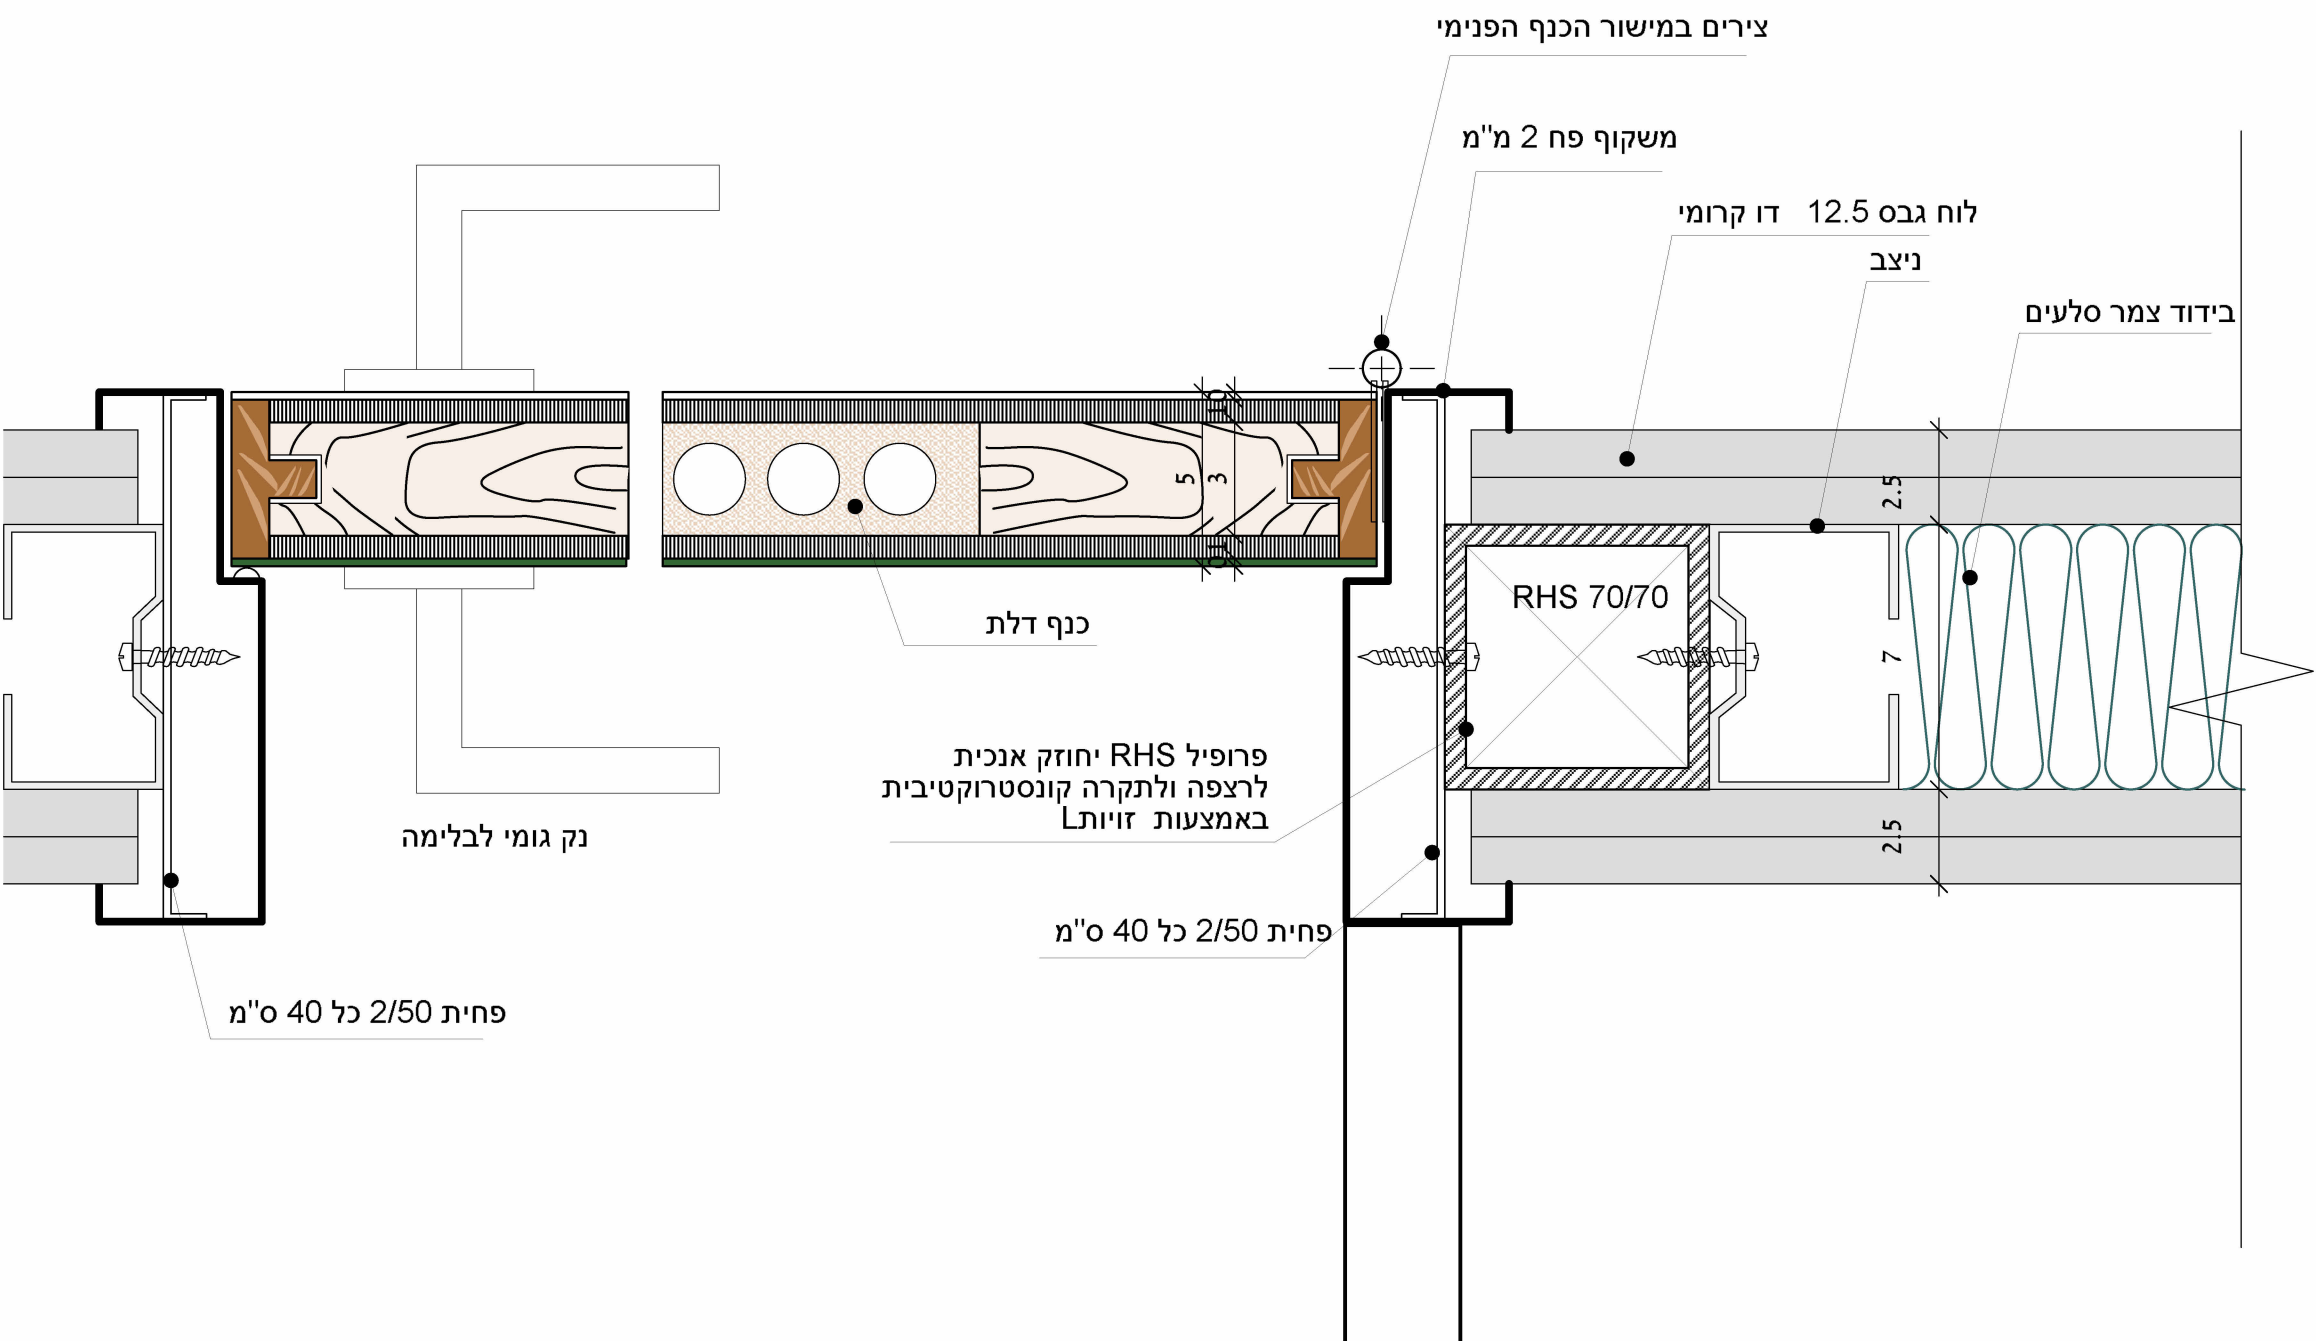

[illegible]

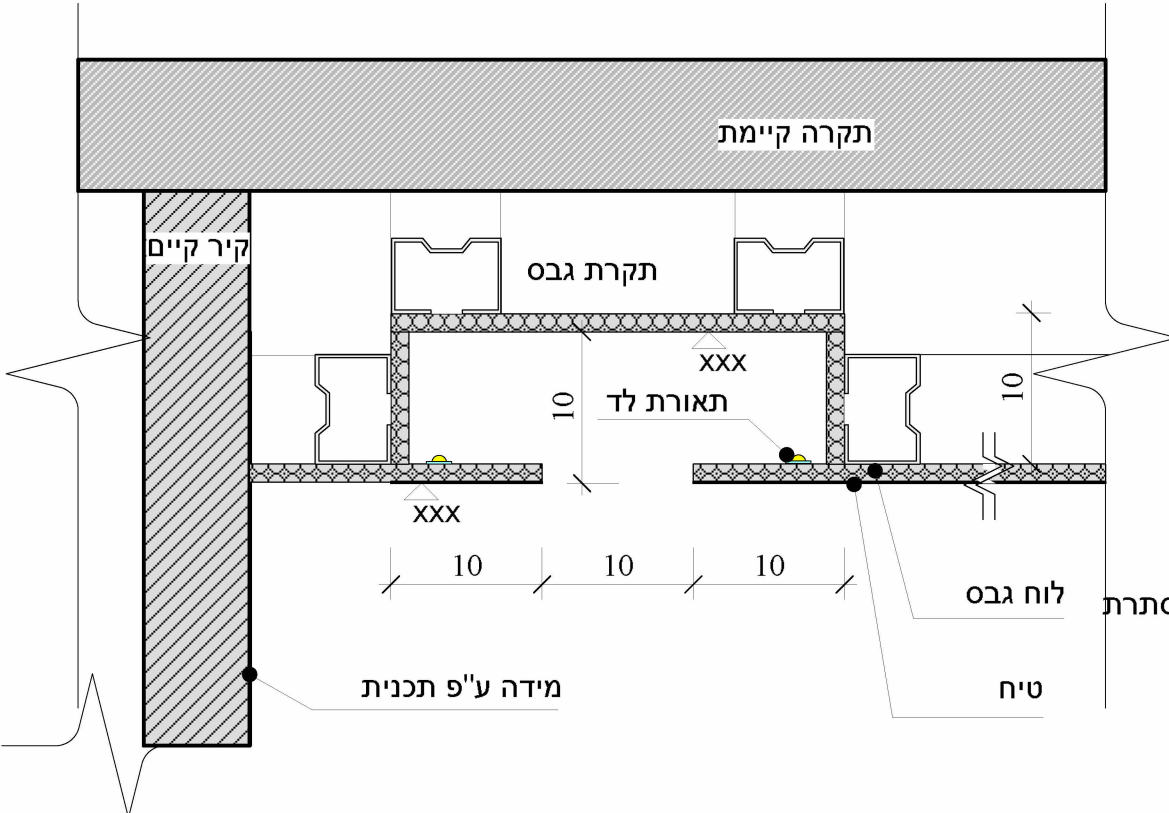[illegible]

פרט B תאורה סמויה תקרה

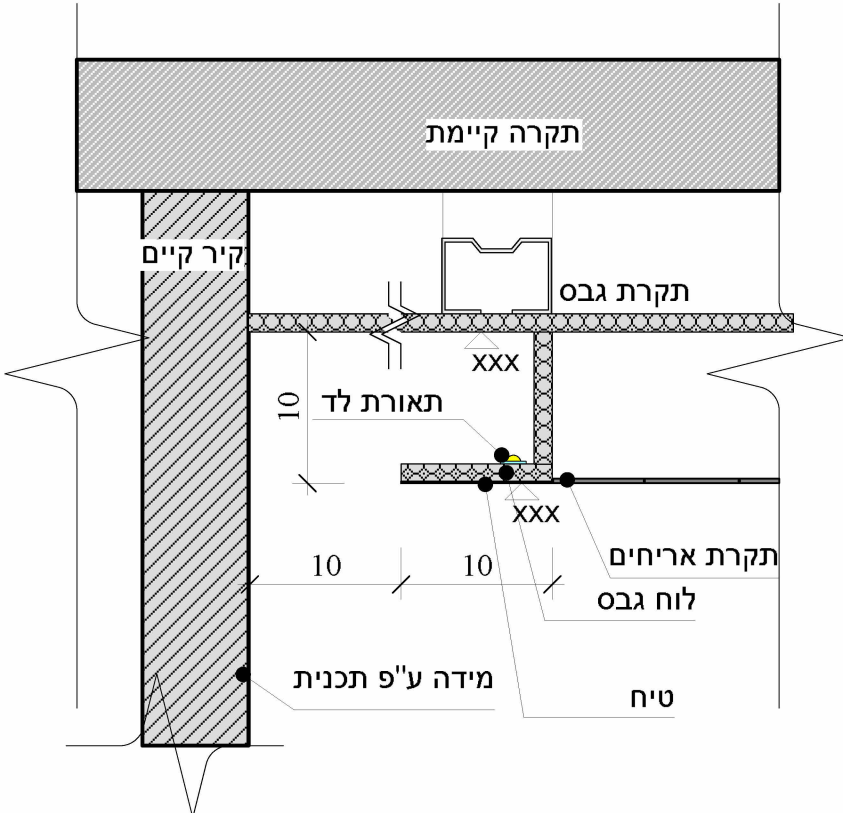

פרט A תאורה סמויה לקיר