

מרופאת יועצים ערבה תיכונה
חומר למכרז תכנון + ביצוע

1. מצורף תרשים 689 מטר
2. קירות חיצוניים בלוקים או יציקה
3. גג פאנל מבודד מצמר סלעים
4. תקרה אקוסטית
5. כיור וברז מים חמים / קרים בכל חדר, עם כיור וארונות של 1.5 מטר
6. חלונות 1*1.2 בכל חדר
7. בכניסה ללובי קיר ודלת זכוכית
8. כל הקירות הפנימיים מגבס
9. חשמל ותקשורת – בשלוש פינות
בכל חדר קופסה 8 חשמל תקשורת + לוח חשמל מרכזי
10. כיבוי אש לפי הצורך בהיתר בנייה
11. מזגנים – מזגן בכל חדר + 3 מזגנים במסדרון ולובי
12. גובה נטו של החדרים מבנה 3 מטר

[REDACTED]

תוכן הגליון:

פרוגרמה
מרפאת יועצים

מיקום:

ישוב ספיר

קנ"מ:


1:250

מקרא:

מידה
מס' חדר
1

מרפאת יועצים – ערבה תיכונה

גודל – 689 מ"ר

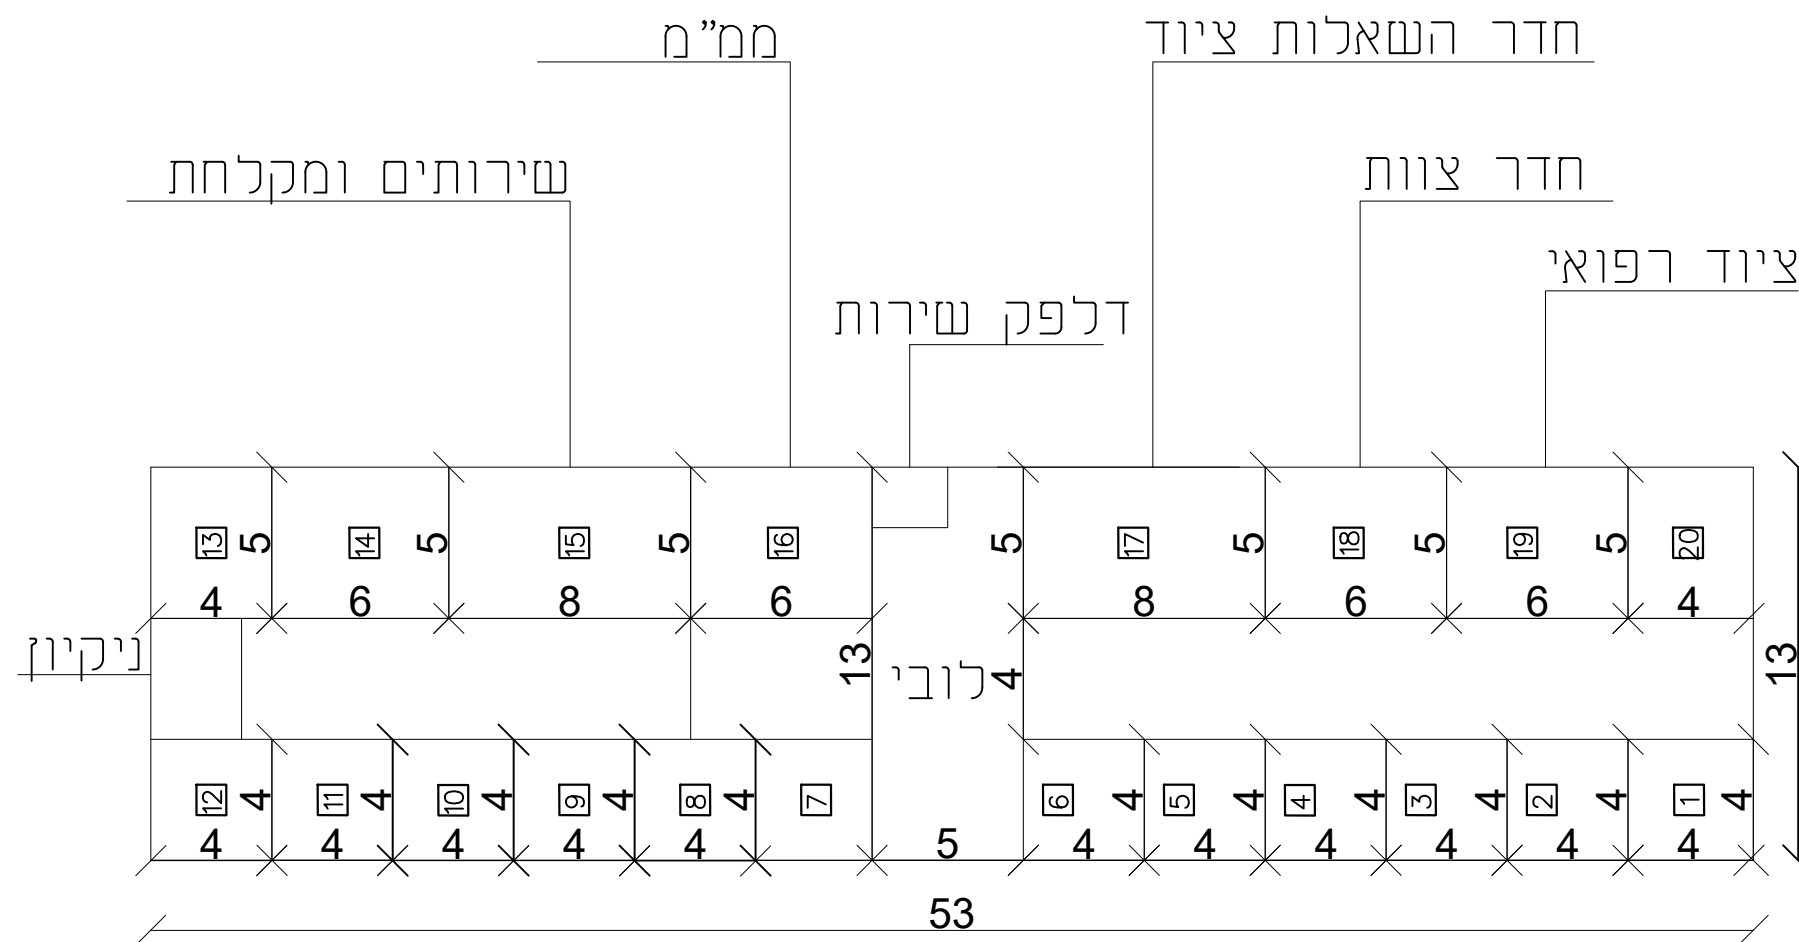

חלופה נבחרת- מרפאה יועצת ערבה תיכונה

הפונקציה	מ"ר ליחידה	מס' יחידות	סה"כ מ"ר הערות
חדר רב תכליתי- רפואה יועצת	14	1	14
חדר רופא עיניים+ עור	14	1	14
חדר רופא אורתופדיה + א.א.ג.	14	1	14
חדר אחסון למיכלי גז	4	1	4
חדר אחיות	14	1	14
מחסן סיעוד	4	1	4
חדר תקשורת	6	1	6
רופא נשים	18	1	18
חדר רב תכליתי- התפתחות הילד	20	1	20
חדר אחות נשים+ מוניטור + ליווי הריון	20	1	20
חדר צוות - מטבחון	15	1	15
חדר מנהל	10	2	20
משרד	5	2	10
שירותים			0
עמדת החתלה	1.5	1	1.5
המתנות			0
מחסן	8	1	8
חדר משק	8	1	8
חדר פסולת זיהומית	8	1	8
חדר סדנאות	25	1	25
בית מרקחת	70	1	70
סה"כ נטו			293.5
ברוטו (1.7*)			499