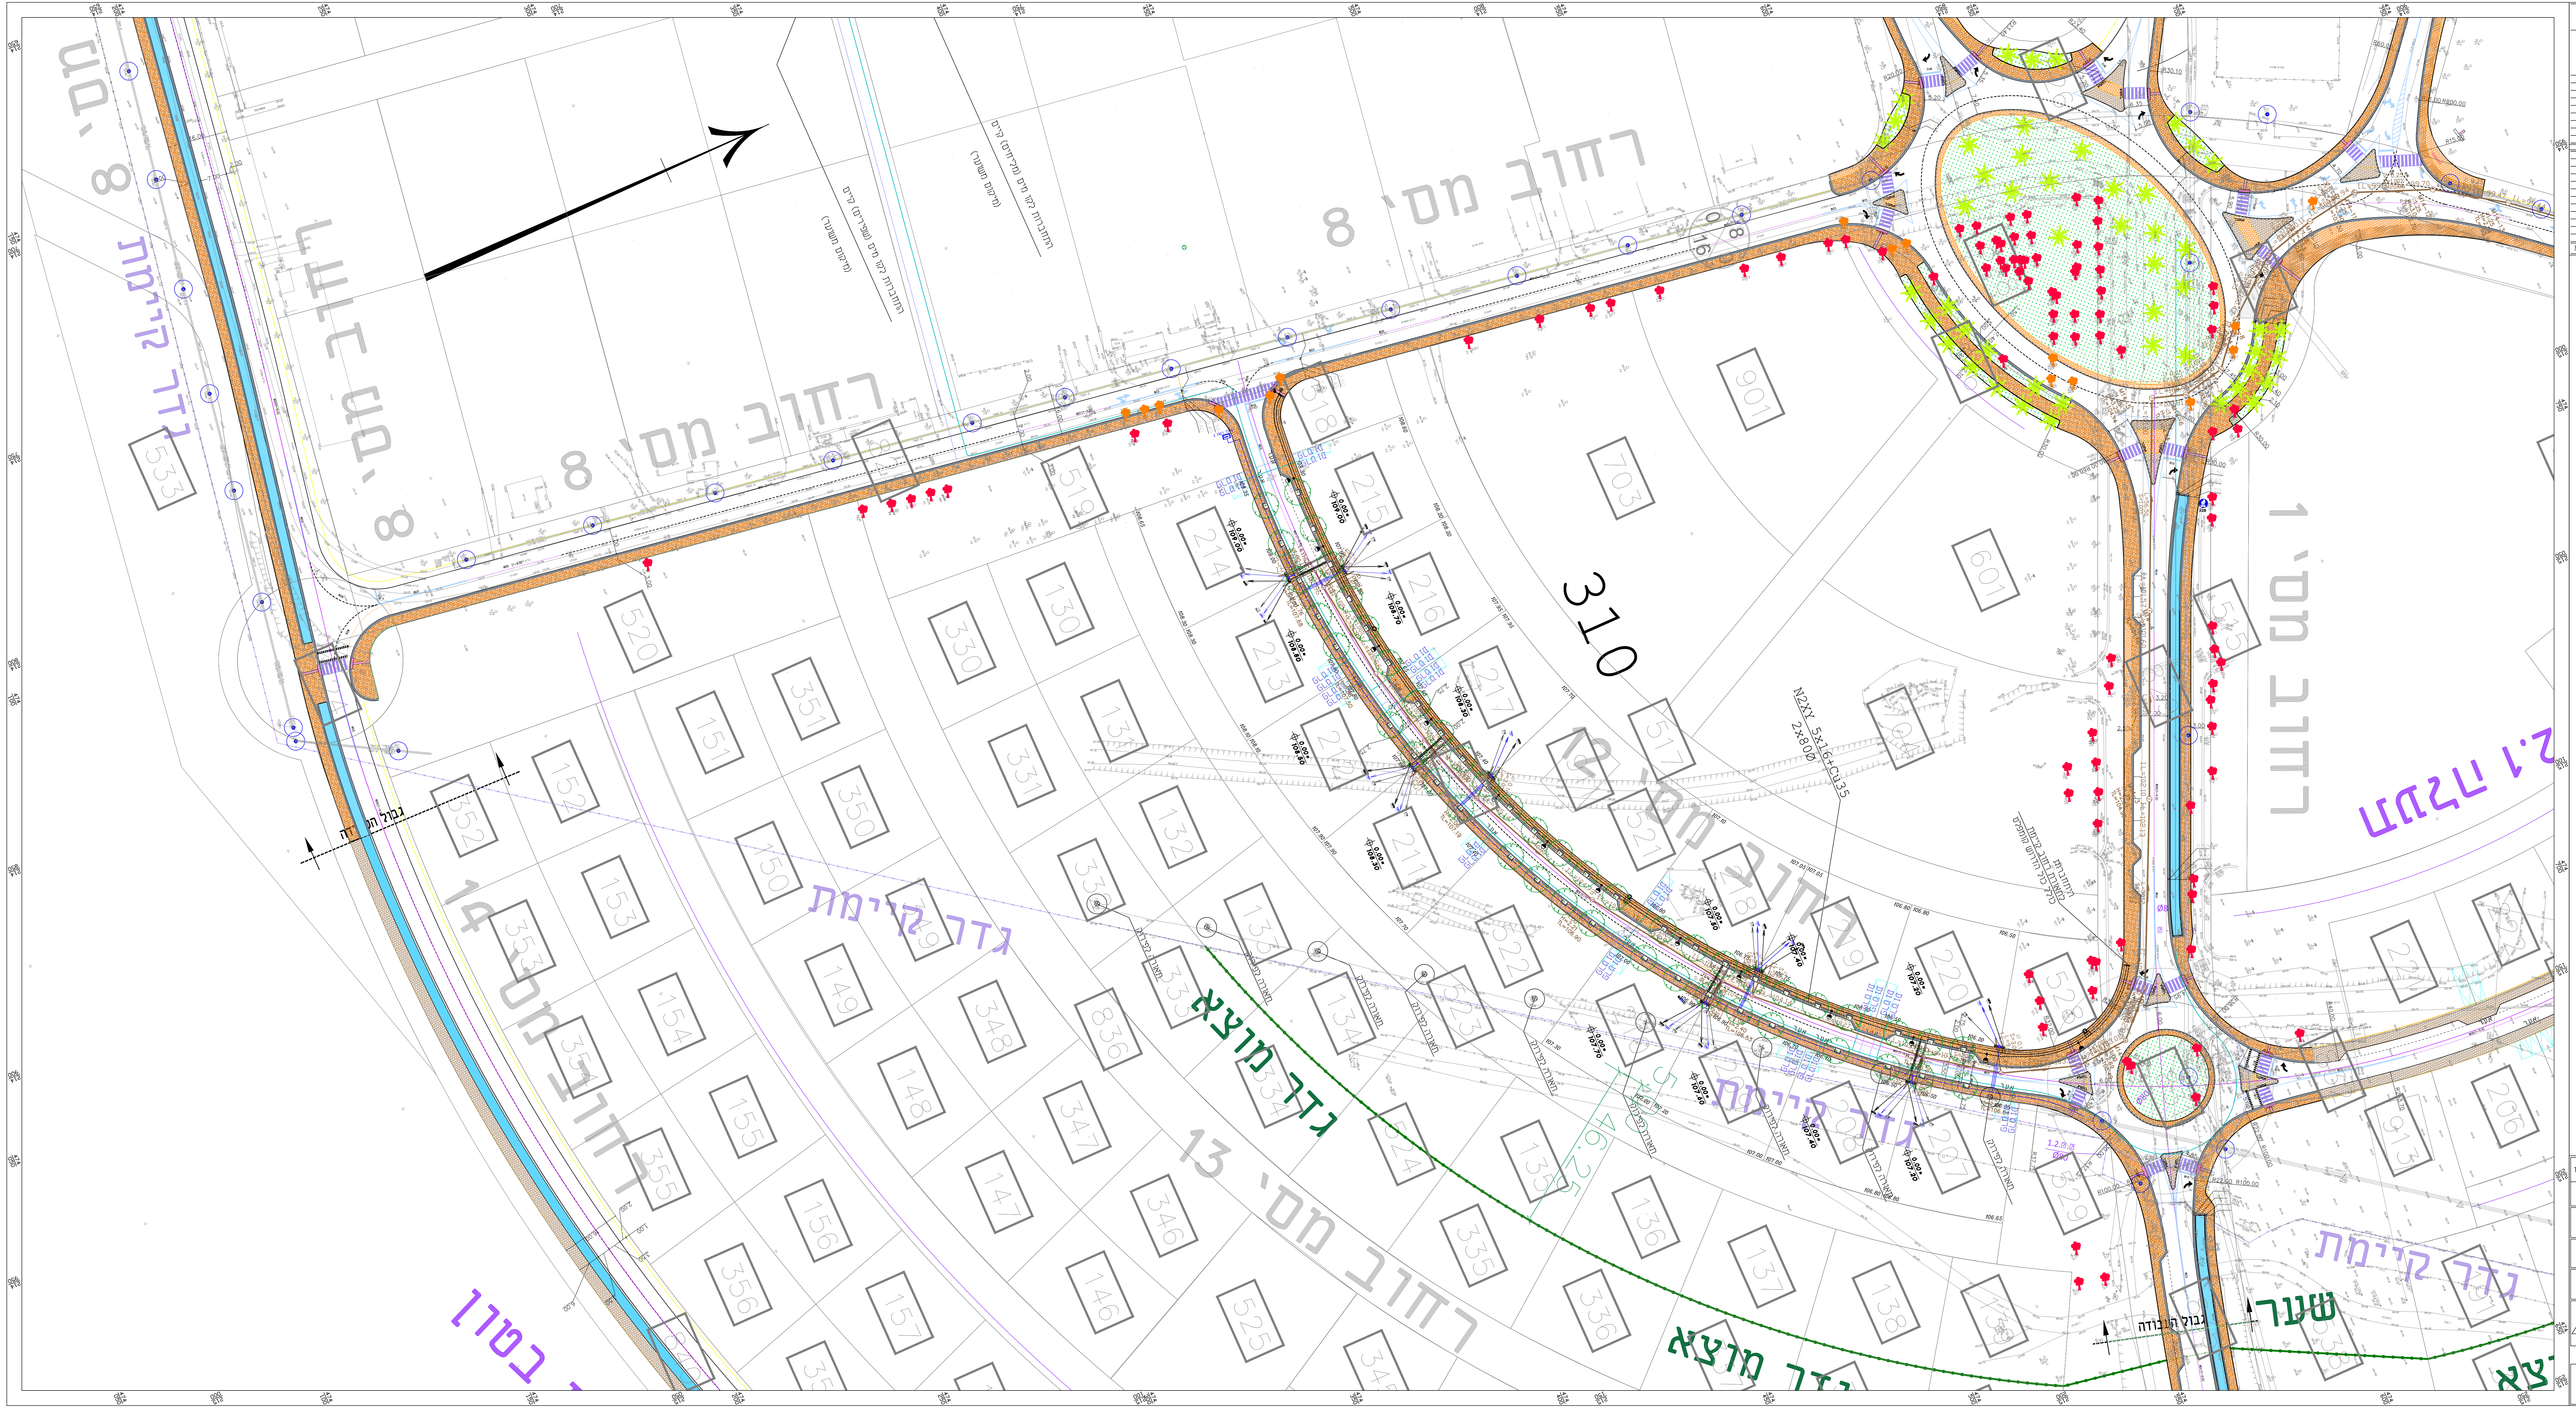
רחוב מס' 8
רחוב מס' 8
רחוב מס' 8
רחוב מס' 1
רחוב מס' 12
רחוב מס' 13
רחוב מס' 14
גדר קיימת
גדר קיימת
גדר קיימת
גדר קיימת
גדר מוצא
גדר מוצא
גדר בטון
שער
גבול העבודה
גבול העבודה
310
N2XY 5x16+Cu35
2x80Ø
התחברות לקו מים (מיקום משוער)
התחברות לקו מים (מיקום משוער)
תאורה לפירוק
התחברות לתאורת רחוב קיימת כולל הידוש קומפלט
533
520
519
518
215
214
216
213
217
212
211
901
703
601
517
521
330
130
331
131
132
351
151
152
352
350
150
153
353
149
154
354
155
355
156
356
157
348
347
346
148
147
146
333
133
836
334
134
335
336
525
345
135
136
137
138
139
218
219
220
522
523
524
528
529
207
208
206
913
221
222

מקרא :

🟩	שטח מגונן
▨	ריצוף מאבן משתלבת 20X20ס"מ גוון חברוני פסטל
▨	ריצוף מאבן משתלבת 10X10 ס"מ גוון אפור
▨	ריצוף מאבן סימון לעוורים עם בליטות
▨	ריצוף מאבן סימון לעוורים עם פסים
🟦	שביל אופניים
☐	פתח לעץ מאבן גן
✳	עץ חדש
●	עץ לשימור
●	עץ להעתקה

הערות:

1- יש לבצע את פרטי הריצוף בהתאם לחוברת הפרטים.

2- יש לשמר את העצים המסומנים.

3- הגאומטריה של הרחובות בהתאם לתוכנית של יועץ הכבישים.

4- יש להתאים את הריצופים בהתאם לתוכנית הגאומטריה של הכבישים המפורטים בחוברת הפרטים.

תפוצה

תאריך

ביצוע	שינויים	מס'	תאריך

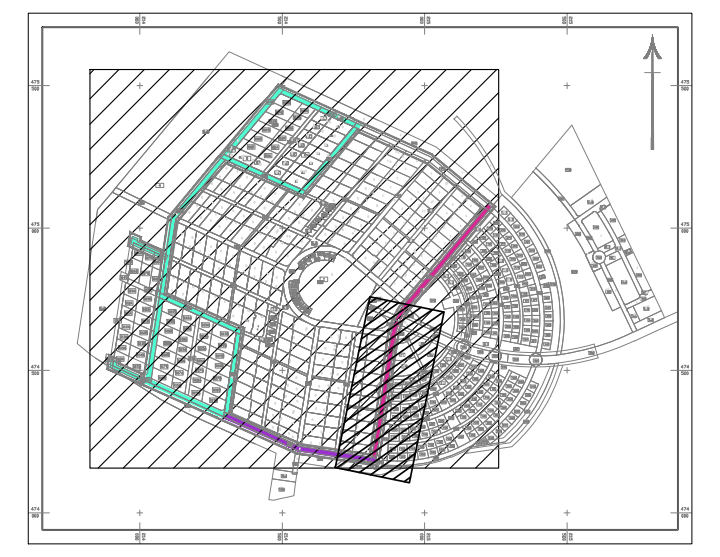

למכרז | לעיון

לביצוע | לאישור

הקבלן אחראי לבדיקת המידות והתאמתן.
על כל אי התאמה או טעות עליו להודיע למתכנן.
אין לקחת מידות במדידה גרפית מן התכנית.
למתכנן שמורה זכות היוצרים על תכנית זו.
אין להשתמש בתכנית או לבצע שינויים
ללא הסכמה בכתב של המתכנן.

המזמין:
מועצה אזורית ערבה תיכונה

הפרוייקט:
מושב פארן
38 יח"ד

הגליון:
תוכנית כללית

8 מהדורה	תכנן: אילנה	שם קובץ: Land-7	מס' תוכנית P-2
	שרטט: אילנה	קנ"מ: 1:500	
	בקר: אילנה	תאריך: 01/08/2018	

אילנה קליין - אדריכלות נוף
רח' גולני 17 רמת גן מיקוד 52224
נייד: 054-4827037 פקס: 03-6312817
E-mail:kleinhoffner@gmail.com