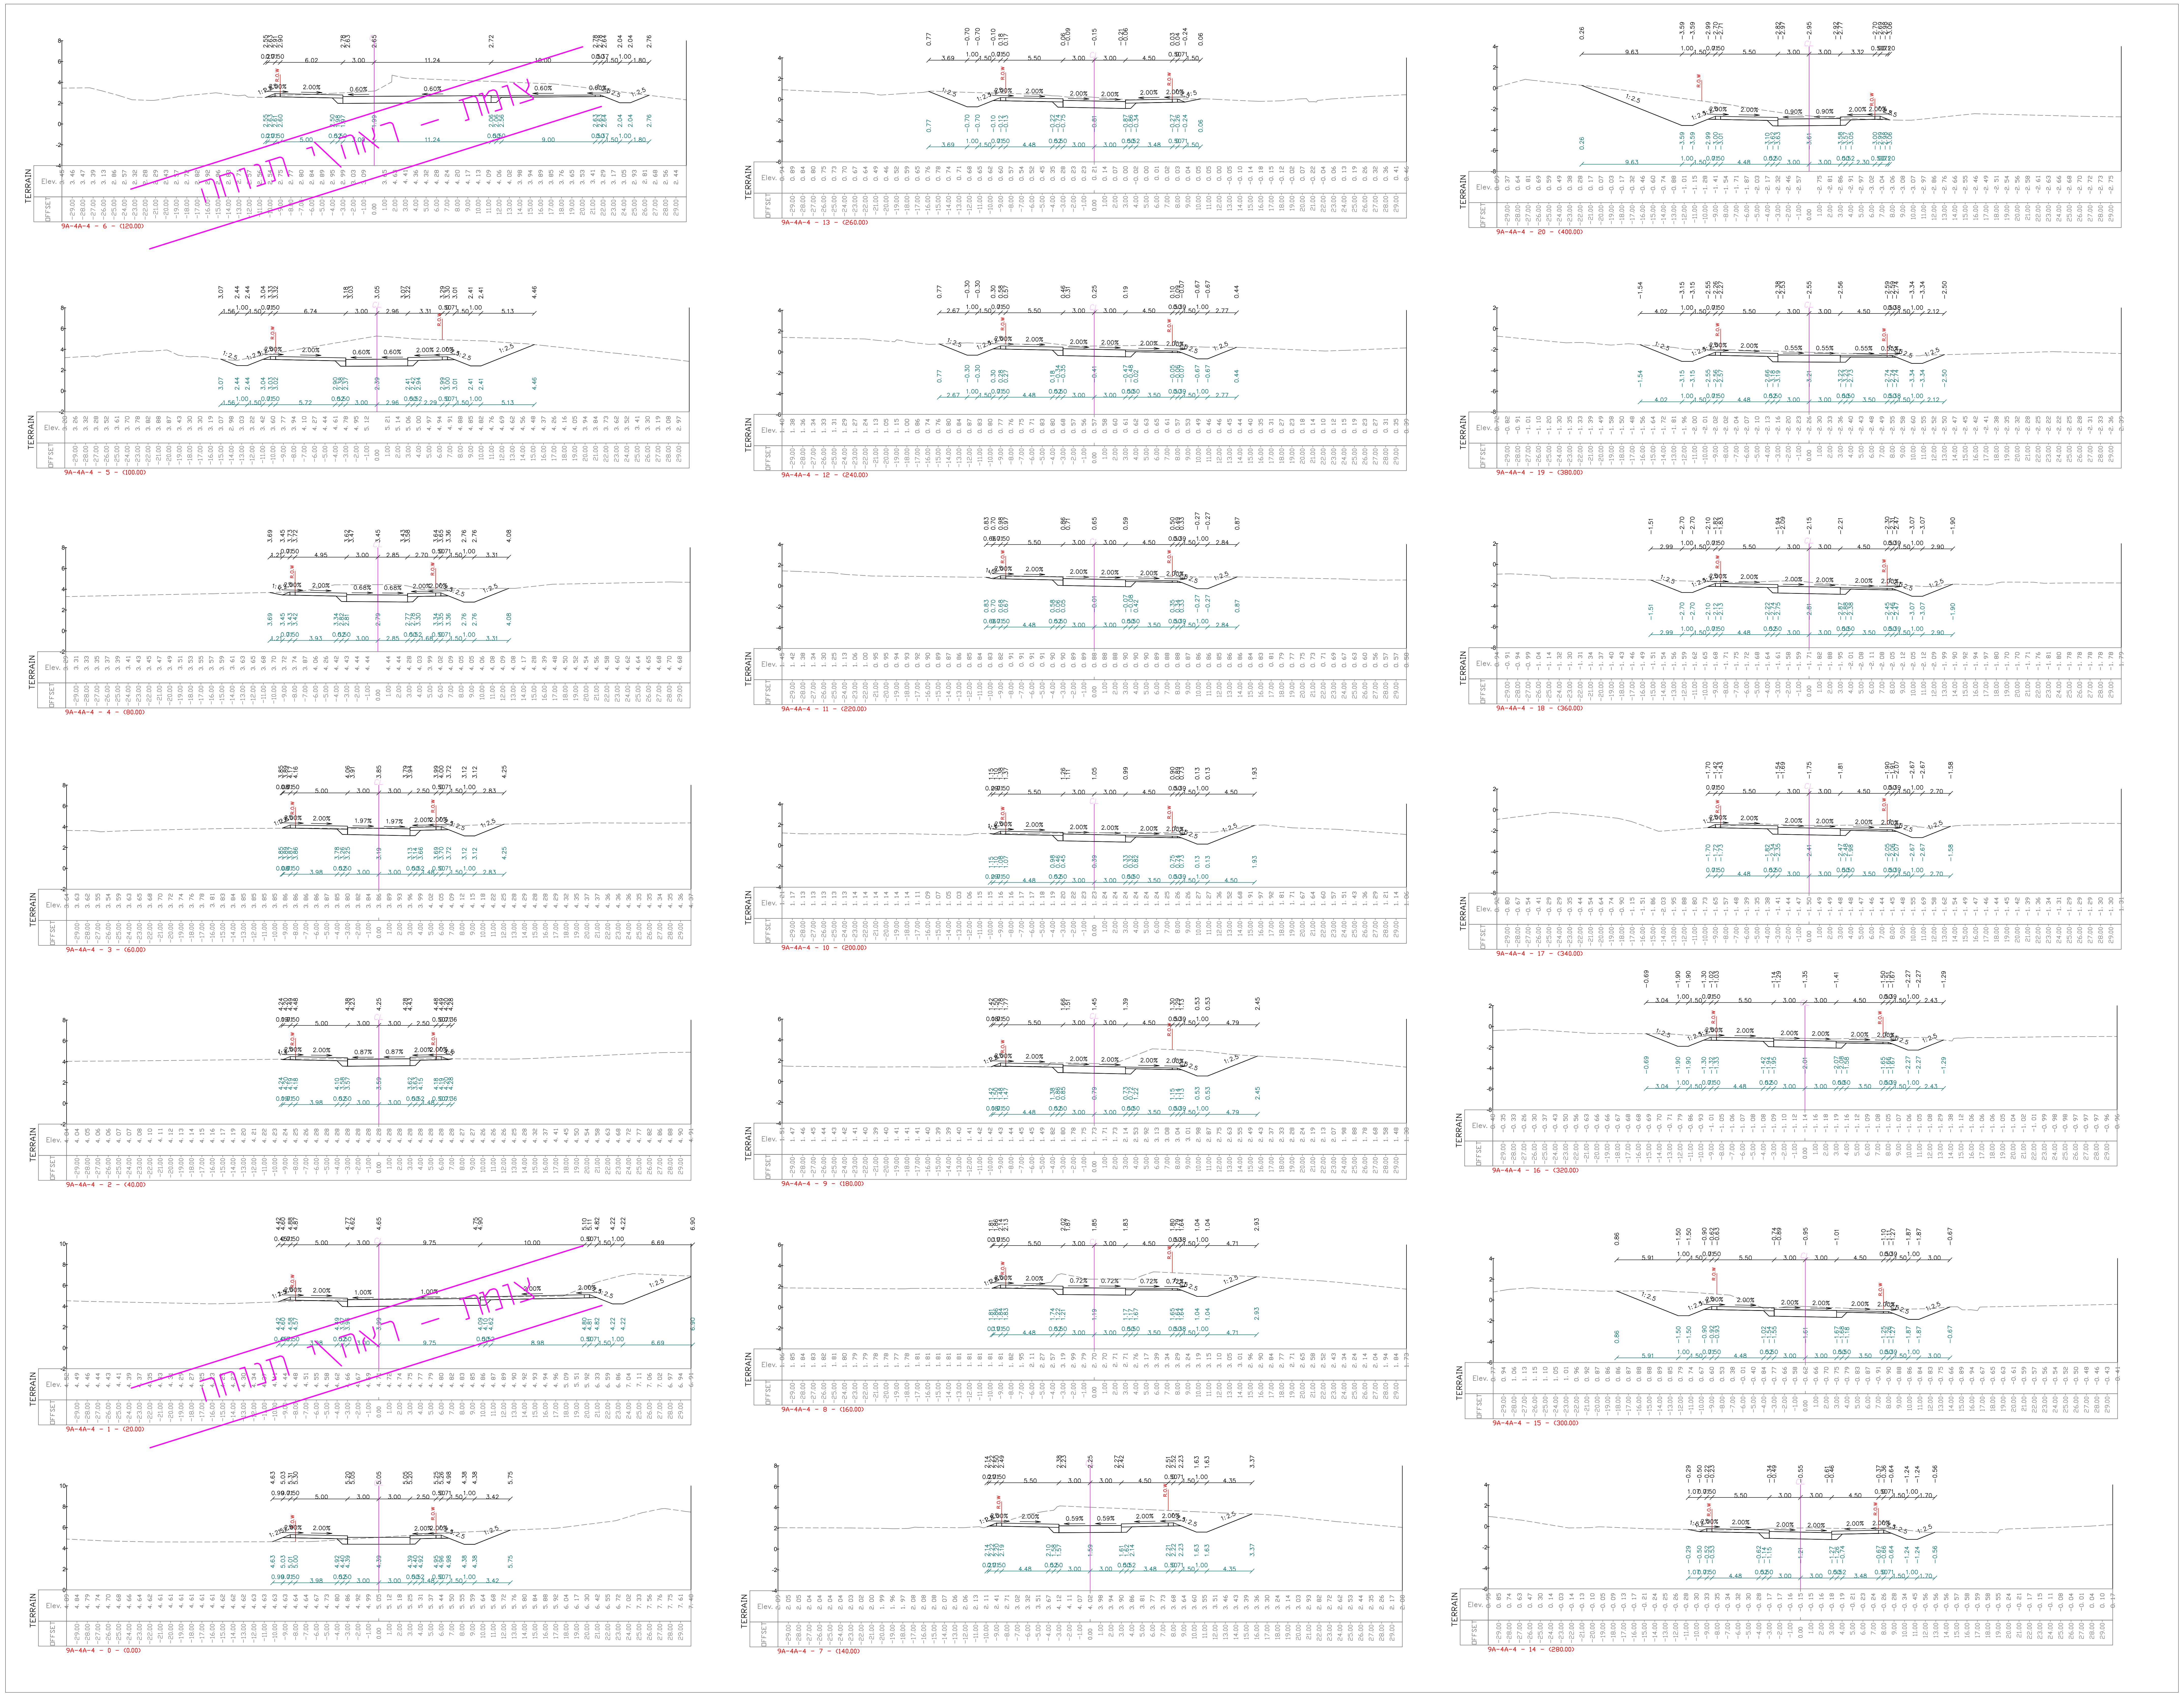
TERRAIN
Elev.
OFFSET
R.O.W
CL
9A-4A-4 - 6 - (120.00)
9A-4A-4 - 5 - (100.00)
9A-4A-4 - 4 - (80.00)
9A-4A-4 - 3 - (60.00)
9A-4A-4 - 2 - (40.00)
9A-4A-4 - 1 - (20.00)
9A-4A-4 - 0 - (0.00)
9A-4A-4 - 13 - (260.00)
9A-4A-4 - 12 - (240.00)
9A-4A-4 - 11 - (220.00)
9A-4A-4 - 10 - (200.00)
9A-4A-4 - 9 - (180.00)
9A-4A-4 - 8 - (160.00)
9A-4A-4 - 7 - (140.00)
9A-4A-4 - 20 - (400.00)
9A-4A-4 - 19 - (380.00)
9A-4A-4 - 18 - (360.00)
9A-4A-4 - 17 - (340.00)
9A-4A-4 - 16 - (320.00)
9A-4A-4 - 15 - (300.00)
9A-4A-4 - 14 - (280.00)

מהדורה	תאריך	תאור עדכון / אסמכתא / יוזם העדכון	אישר
03	22/07/20	עדכון מיקום כניסות +המשך כביש מס' 7	ס.ג.
02	03/05/20	ביטול אספלט מול כניסות מגרשים	ס.ג.
01	09/04/20	עדכון שול מצעים	ס.ג.
00	16/03/20	הכנת תכנון מפורט	ס.ג.

כל הזכויות שמורות ל- ג. הנדסה - משרד להנדסה אזרחית תכנון תנועה ותחבורה
אין לשכפל מסמך זה, לעשות בו שימוש או להפיצו ללא אישור בכתב.

על המבצע לבקר את כל המידות ולהודיע למתכנן על כל טעות או אי התאמה. אין לקבוע מידות ע"י מדידה בשרטוטים.

ג. הנדסה
אזרחית תנועה ותחבורה בע"מ
טייבה 40400 רח' מחמוד דרוויש (24) ת.ד. 58
טל: 09-7991018 פקס: 09-7992275
Office@g-handasa.com
www.g-handasa.com

תרשים סביבה (ללא קנ"מ):

מפתח גיליונות

פרוייקט:
צופר
שכונה חדשה

שם התכנית:
חתכים לרוחב
ציר 9א-4א-4
חתכים : 0 - 20

שלב תכנון	ראשוני (SD) ○	מוקדם (PD) ○	מפורט (DD) ●	
מטרה	לעיון (FI) ○	לאישור (FA) ●	למכרז (FT) ○	לביצוע (FC) ○

מהדורה	תאריך	תכנן	שרטט	אישר
03	22/07/20	יונס מ.	יונס מ.	סאג'י ג'.
00	16/03/20	יונס מ.	יונס מ.	סאגי.ג.

מס' פרוייקט: **41090** קנ"מ: 1:200

SHEET FILE NAME: GHN-HW-SFR-SFR18_24-DD-400X.dwg :שם קובץ הגיליונות
PLOT FILE NAME: GHN-HW-SFR-SFR18_24-DD-4005-03.plt :שם קובץ הדפסה

מהדורה גיליון שלב פרוייקט אלמנט/שם המאפיין מקום תחום מתכנן
GHN-HW-SFR-SFR18_24-DD-4005-03

U:\41090\Roads\Det-D\Cs\GHN-HW-SFR-SFR18_24-DD-400X.dwg
HP290
22/07/2020 14:20:08