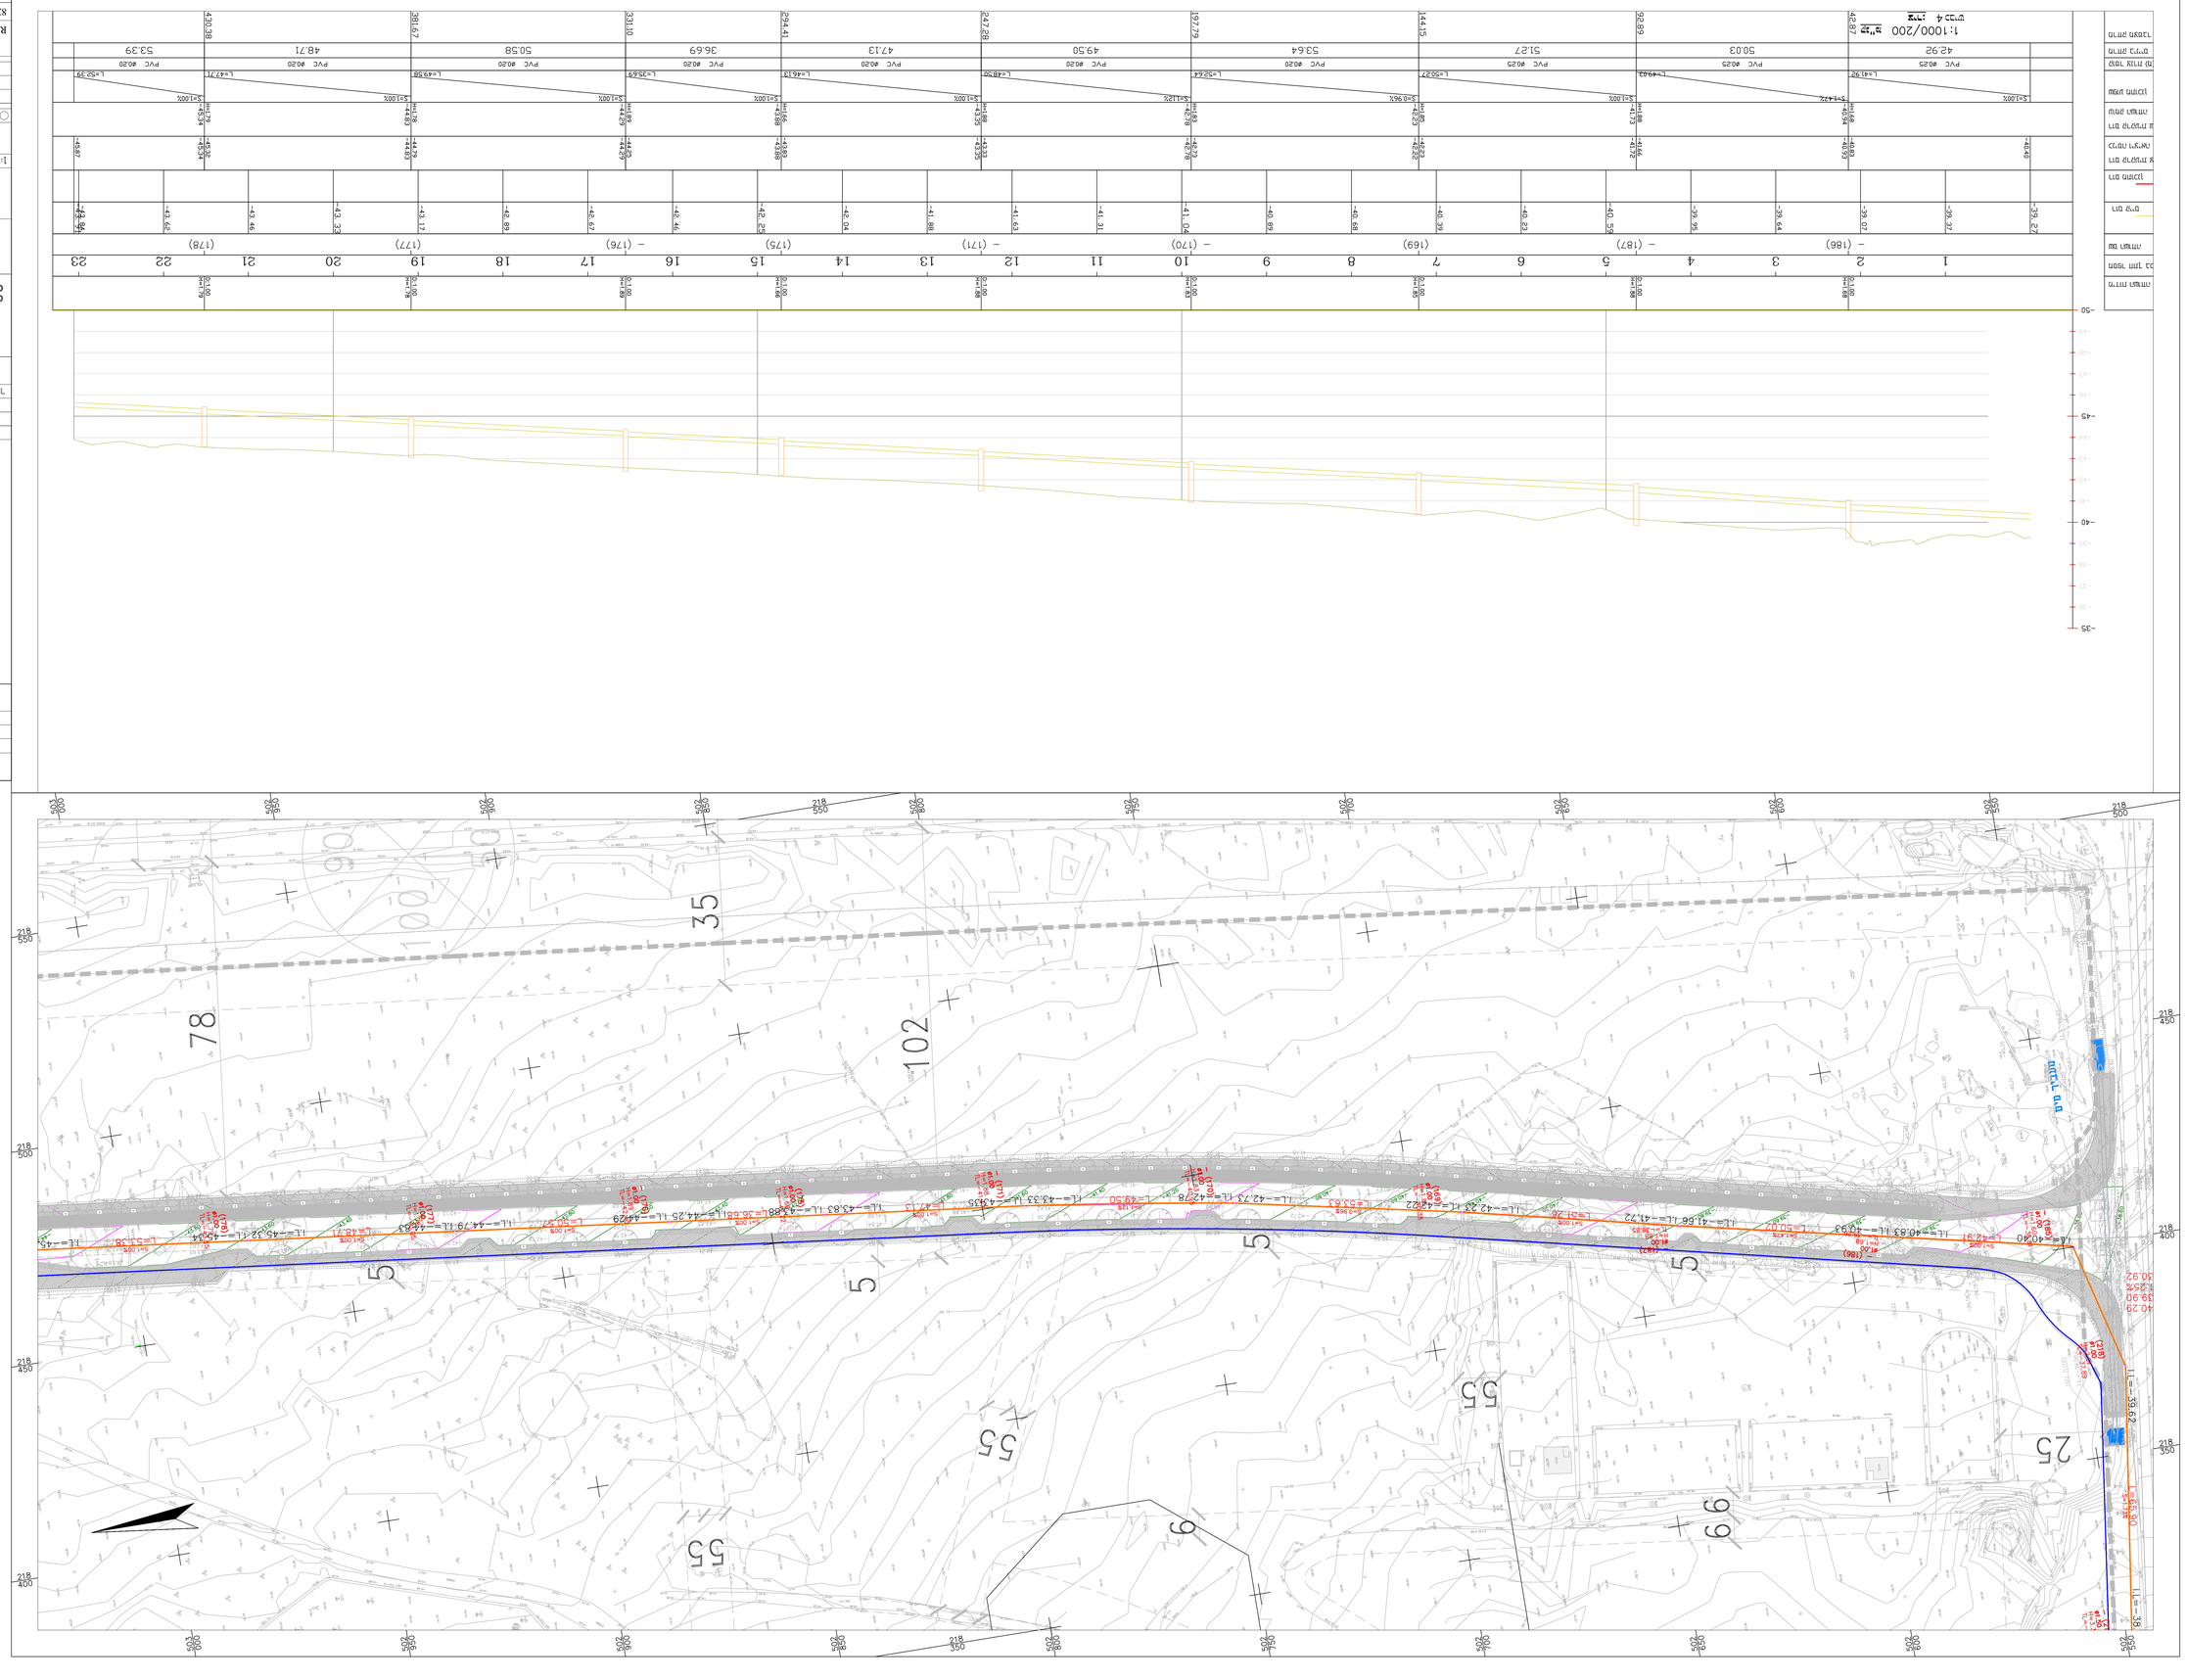
1:1000/200
1:50
PVC Ø025
PVC Ø020
42.92
50.03
51.27
53.64
49.50
47.13
36.69
48.71
53.39
L=41.92
L=49.04
L=52.27
L=53.64
L=48.50
L=46.13
L=49.58
L=47.71
L=52.39
S=1.00%
S=1.12%
S=0.96%
S=1.00%
S=1.00%
S=1.00%
S=1.00%
S=1.00%
S=1.00%
Ins=40.54
Ins=41.73
Ins=42.53
Ins=42.78
Ins=43.35
Ins=43.88
Ins=44.03
Ins=44.66
Ins=44.79
Ins=45.34
-40.87
-41.46
-42.22
-42.78
-43.35
-43.88
-44.03
-44.66
-44.79
-45.34
-39.27
-39.37
-39.44
-39.95
-40.23
-40.39
-40.48
-40.89
-41.04
-41.31
-41.63
-41.88
-42.04
-42.25
-42.29
-43.17
-43.32
-43.46
-43.64
-43.84
-44.04
-44.25
-44.29
