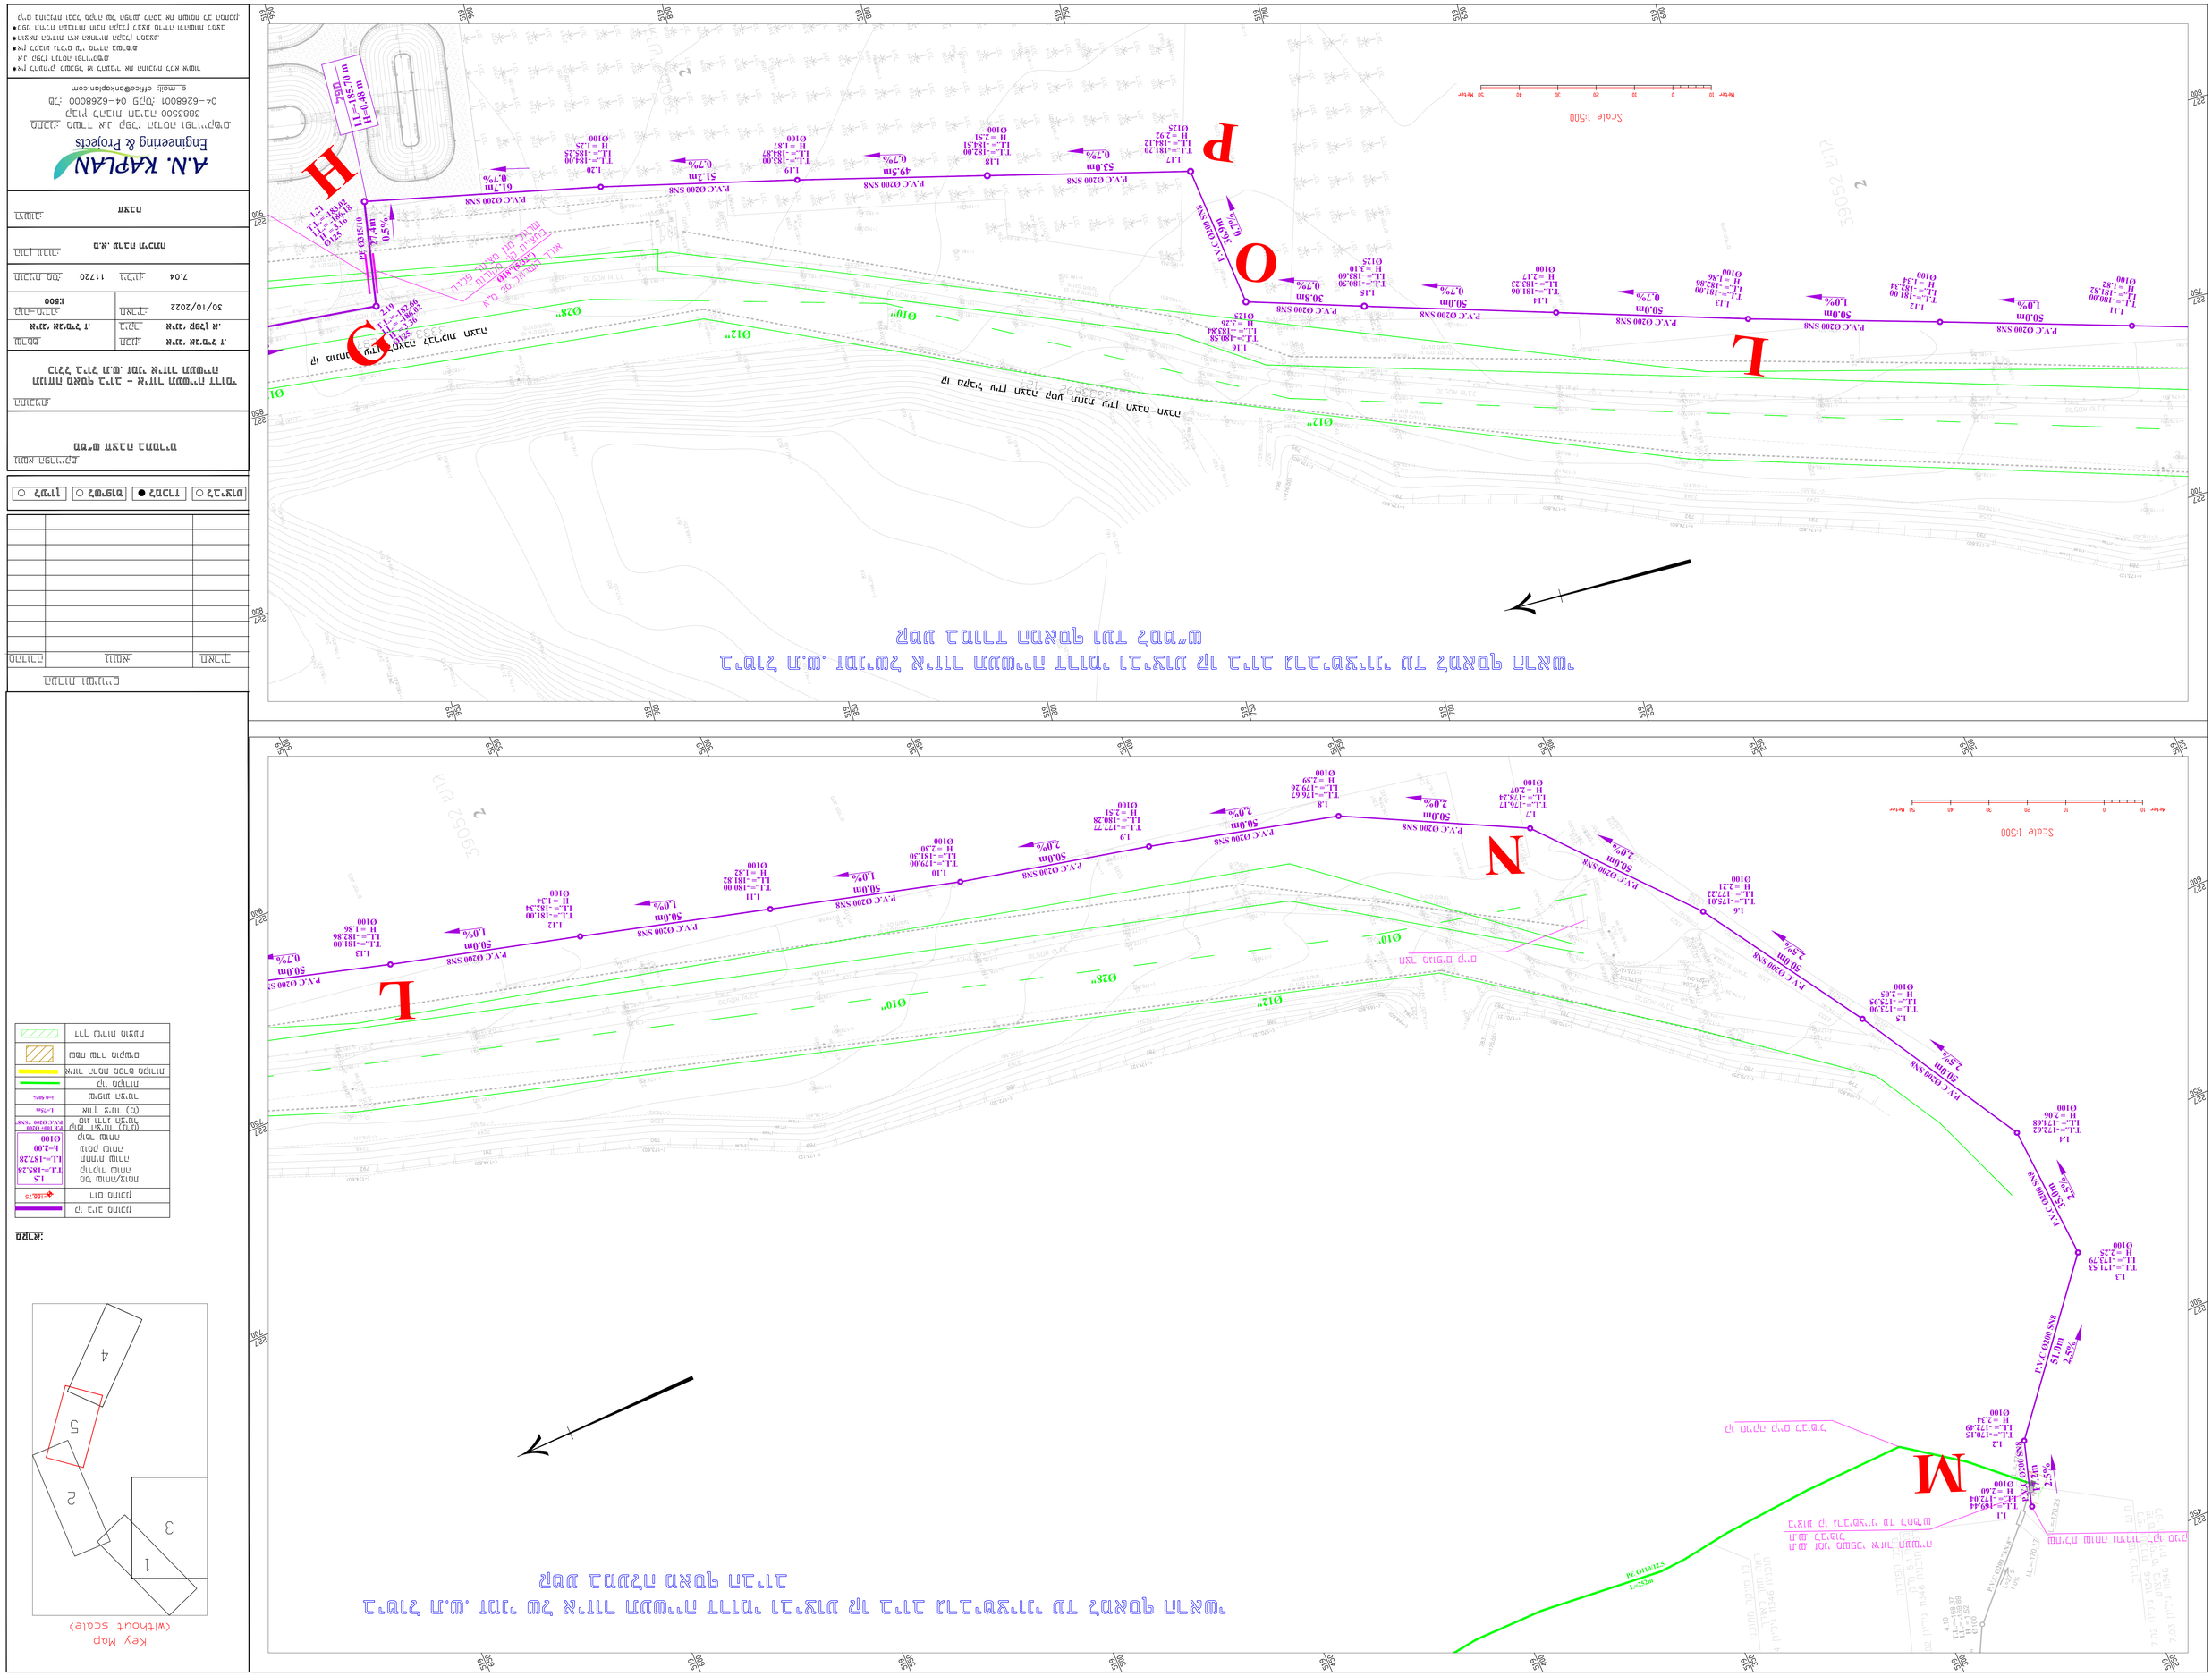
Scale 1:500
Scale 1500
Key Map (without scale)
1
2
3
4
5
L
M
N
O
P
H
G
Engineering & Projects
A.N. KAPLAN
Tel: 04-6268001 Fax: 04-6268000
Email: office@ankaplan.com
PE 0315/10
PE 0110/12
PE 1086-0200
P.V.C. O200 SN8
P.V.C. O200 SN8 51.2m 2.5%
P.V.C. O200 SN8 49.5m 0.7%
P.V.C. O200 SN8 53.0m 0.7%
P.V.C. O200 SN8 30.8m 0.7%
P.V.C. O200 SN8 50.0m 0.7%
P.V.C. O200 SN8 50.0m 1.0%
P.V.C. O200 SN8 50.0m 2.0%
P.V.C. O200 SN8 50.0m 2.5%
P.V.C. O200 SN8 61.7m 0.7%
P.V.C. O200 SN8 36.9m 0.7%
P.V.C. O200 SN8 51.2m 0.7%
P.V.C. O200 SN8 50.0m 0.7%
P.V.C. O200 SN8 50.0m 1.0%
P.V.C. O200 SN8 50.0m 2.0%
P.V.C. O200 SN8 50.0m 2.5%
P.V.C. O200 SN8 51.0m 2.5%
P.V.C. O200 SN8 51.0m 2.5%
O12"
O10"
O28"
O12"
O10"
O28"
O12"
O10"
O12"
O10"
O28"
O12"
O10"
O12"
O10"
O28"
O12"
O10