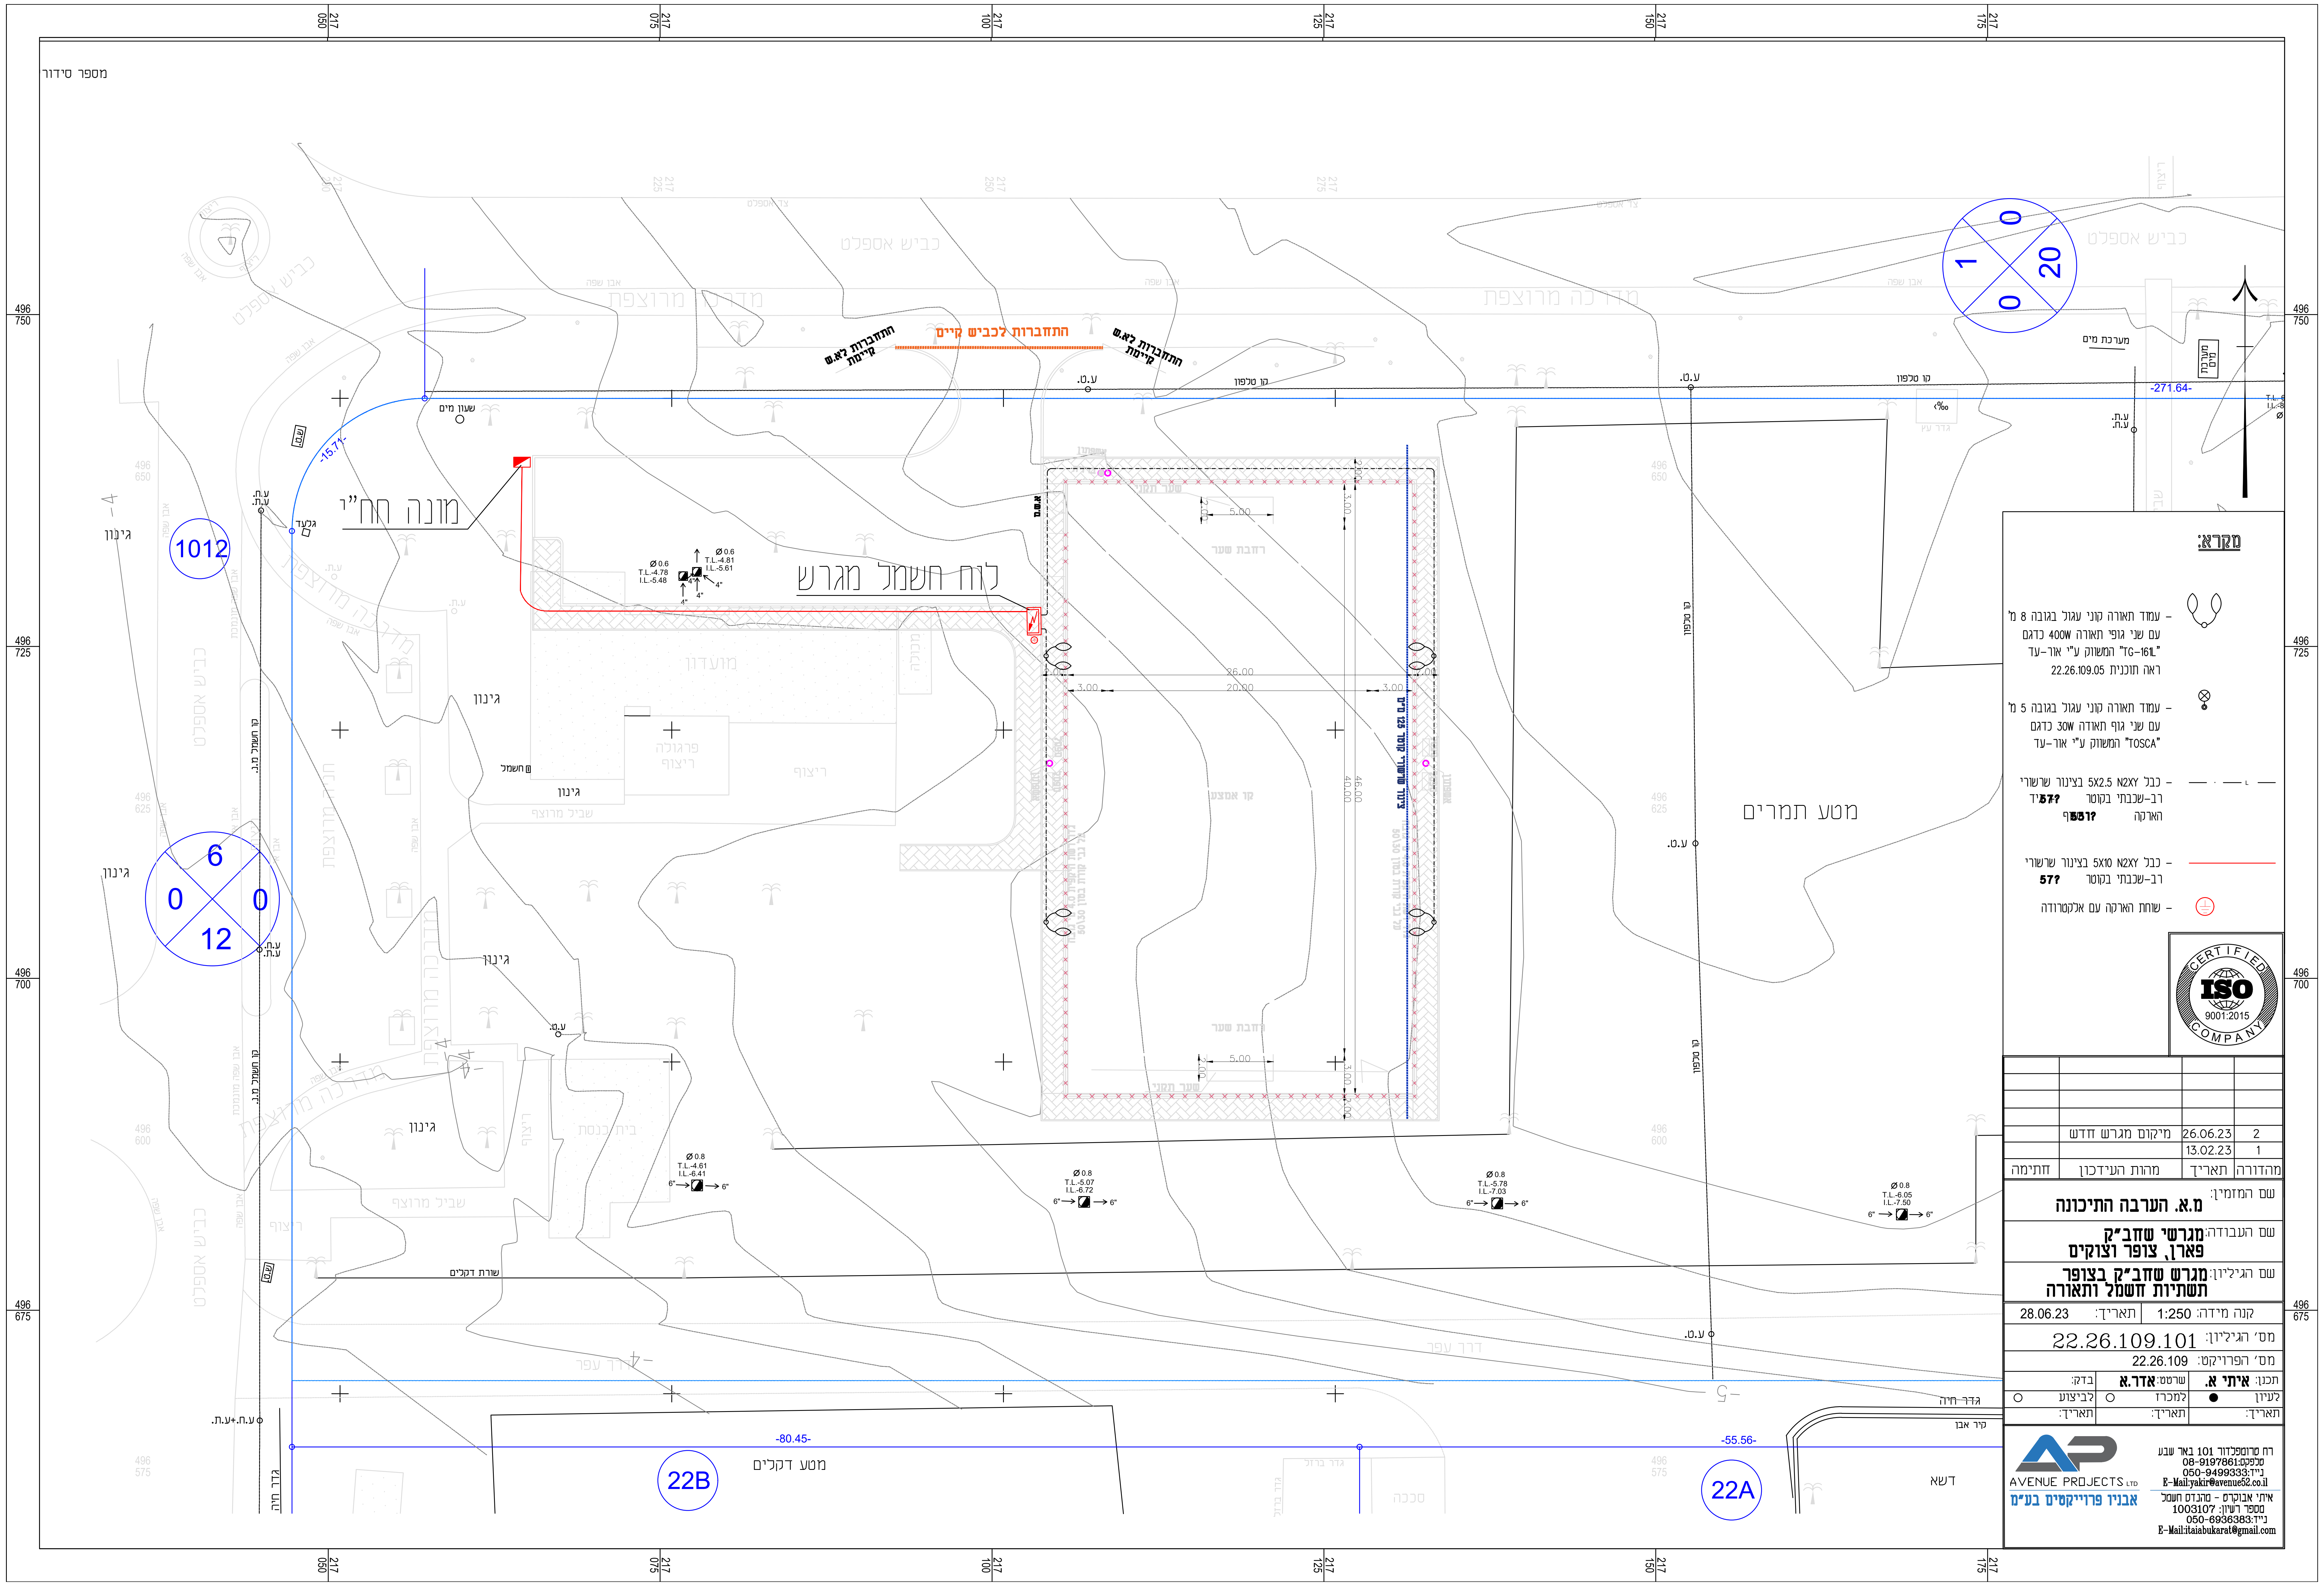
מספר סידור
מונה חח"י
לוח חשמל מגרש
התחברות לכביש קיים
התחברות לא.ש קיימת
מטע תמרים
מטע דקלים
מועדון
גינון
ריצוף
כביש אספלט
מדרכה מרוצפת
שביל מרוצף
שביל עפר
שורת דקלים
גדר חיה
קיר אבן
דשא
קו טלפון
קו אספקה
עמוד חשמל
ע.ט.
ע.ח.
שעון מים
מערכת מים
1012
22B
22A
6
0
0
12
1
0
0
20
-15.71-
-271.64-
-80.45-
-55.56-
26.00
20.00
46.00
40.00
5.00
3.00
496 750
496 725
496 700
496 675
217 050
217 075
217 100
217 125
217 150
217 175

מקרא:

- עמוד תאורה קוני עגול בגובה 8 מ' עם שני גופי תאורה 400W כדגם "TG-161L" המשווק ע"י אור-עד ראה תוכנית 22.26.109.05
- עמוד תאורה קוני עגול בגובה 5 מ' עם שני גוף תאודה 30W כדגם "TOSCA" המשווק ע"י אור-עד
- כבל N2XY 5X2.5 בצינור שרשורי רב-שכבתי בקוטר 57?ד הארקה 531?ף
- כבל N2XY 5X10 בצינור שרשורי רב-שכבתי בקוטר 57?
- שוחת הארקה עם אלקטרודה

CERTIFIED ISO 9001:2015 COMPANY

מהדורה	תאריך	מהות העידכון	חתימה
2	26.06.23	מיקום מגרש חדש	
1	13.02.23		

שם המזמין: **מ.א. הערבה התיכונה**

שם העבודה: **מגרשי שחב"ק פארן, צופר וצוקים**

שם הגיליון: **מגרש שחב"ק בצופר תשתיות חשמל ותאורה**

קנה מידה: 1:250
תאריך: 28.06.23

מס' הגיליון: 22.26.109.101

מס' הפרויקט: 22.26.109

תכנן: **איתי א.**	שרטט: **אדר א.**	בדק:
לעיון ●	למכרז ○	לביצוע ○
תאריך:	תאריך:	תאריך:

AVENUE PROJECTS LTD
אבניו פרוייקטים בע"מ

רח טרומפלדור 101 באר שבע
טלפקס:08-9197861
נייד:050-9499333
E-Mail:yakir@avenue52.co.il

איתי אבוקרט - מהנדס חשמל
מספר רשיון: 1003107
נייד:050-6936383
E-Mail:itaiabukarat@gmail.com