





חצץ  
 ירידה באוטומניא  
 מי ההגר חציפים  
 את החפריה  
 חודרים אל תוך  
 הצטור תורמים  
 הלאה עם  
 השיפוע  
 צינור חסודר  
 בד חילון באוטומניא

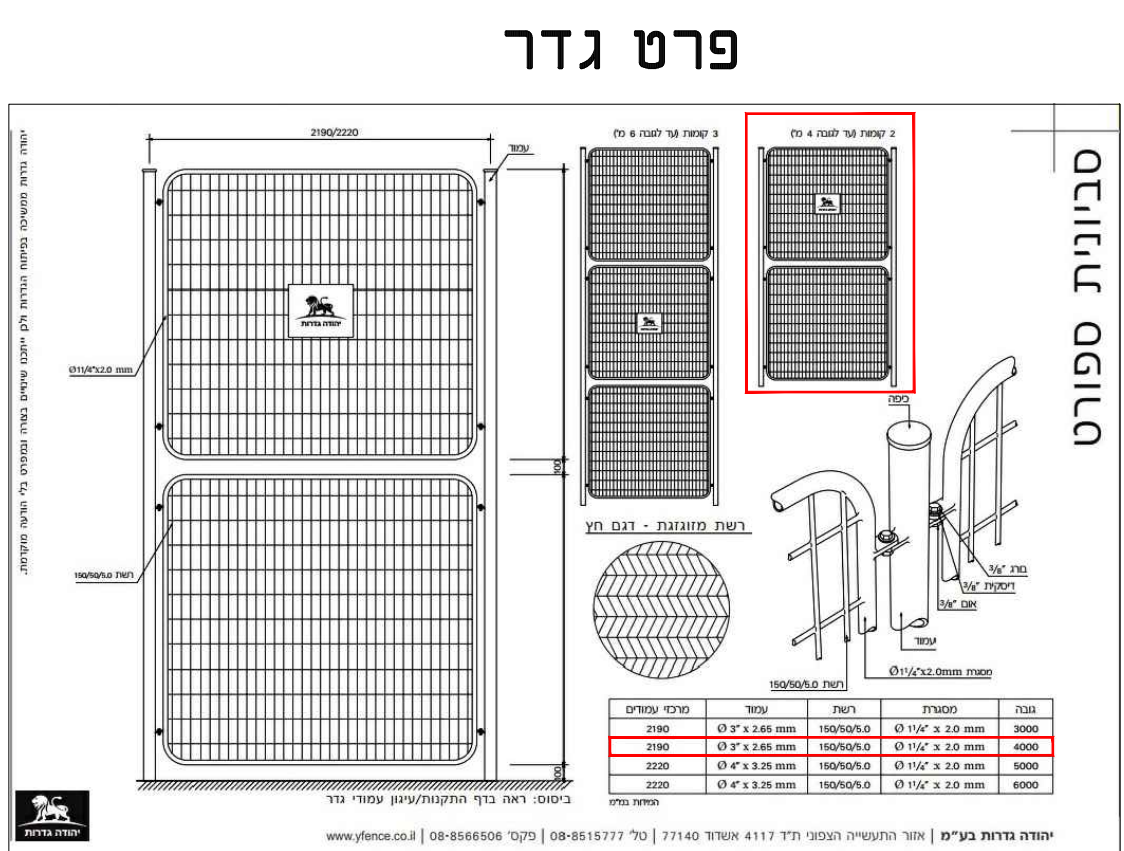



A פּרט  
1:20 נ"ח

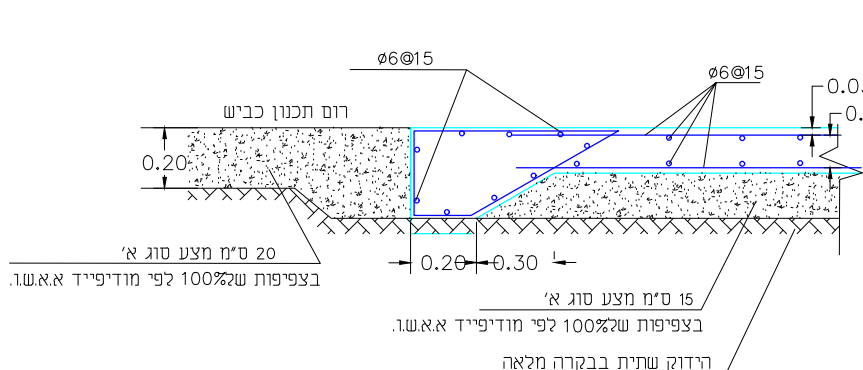

0.15  
0.15  
0.20  
0.04  
0.04  
0.04  
10 מ"מ חבל 10 ס"מ  
בצפיפות של 100 ס"מ מודיפייד אשכול  
ריפוס מאבני נחל  
בסדרות בשביל 5 ס"מ

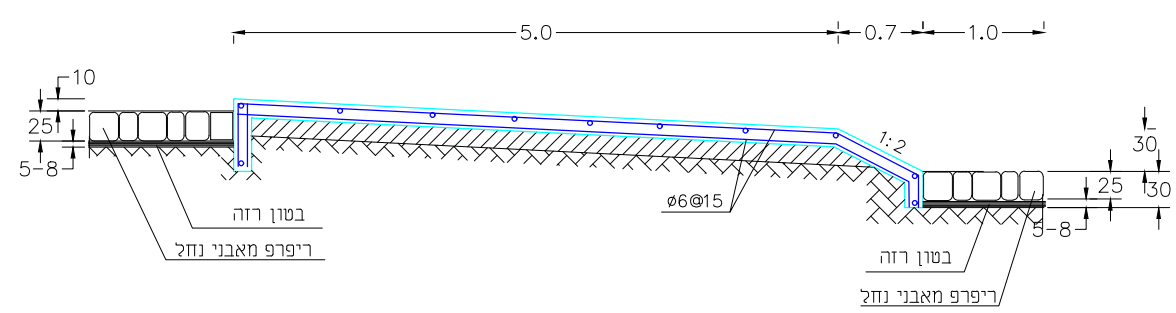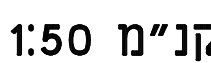

קונ"מ 1:50

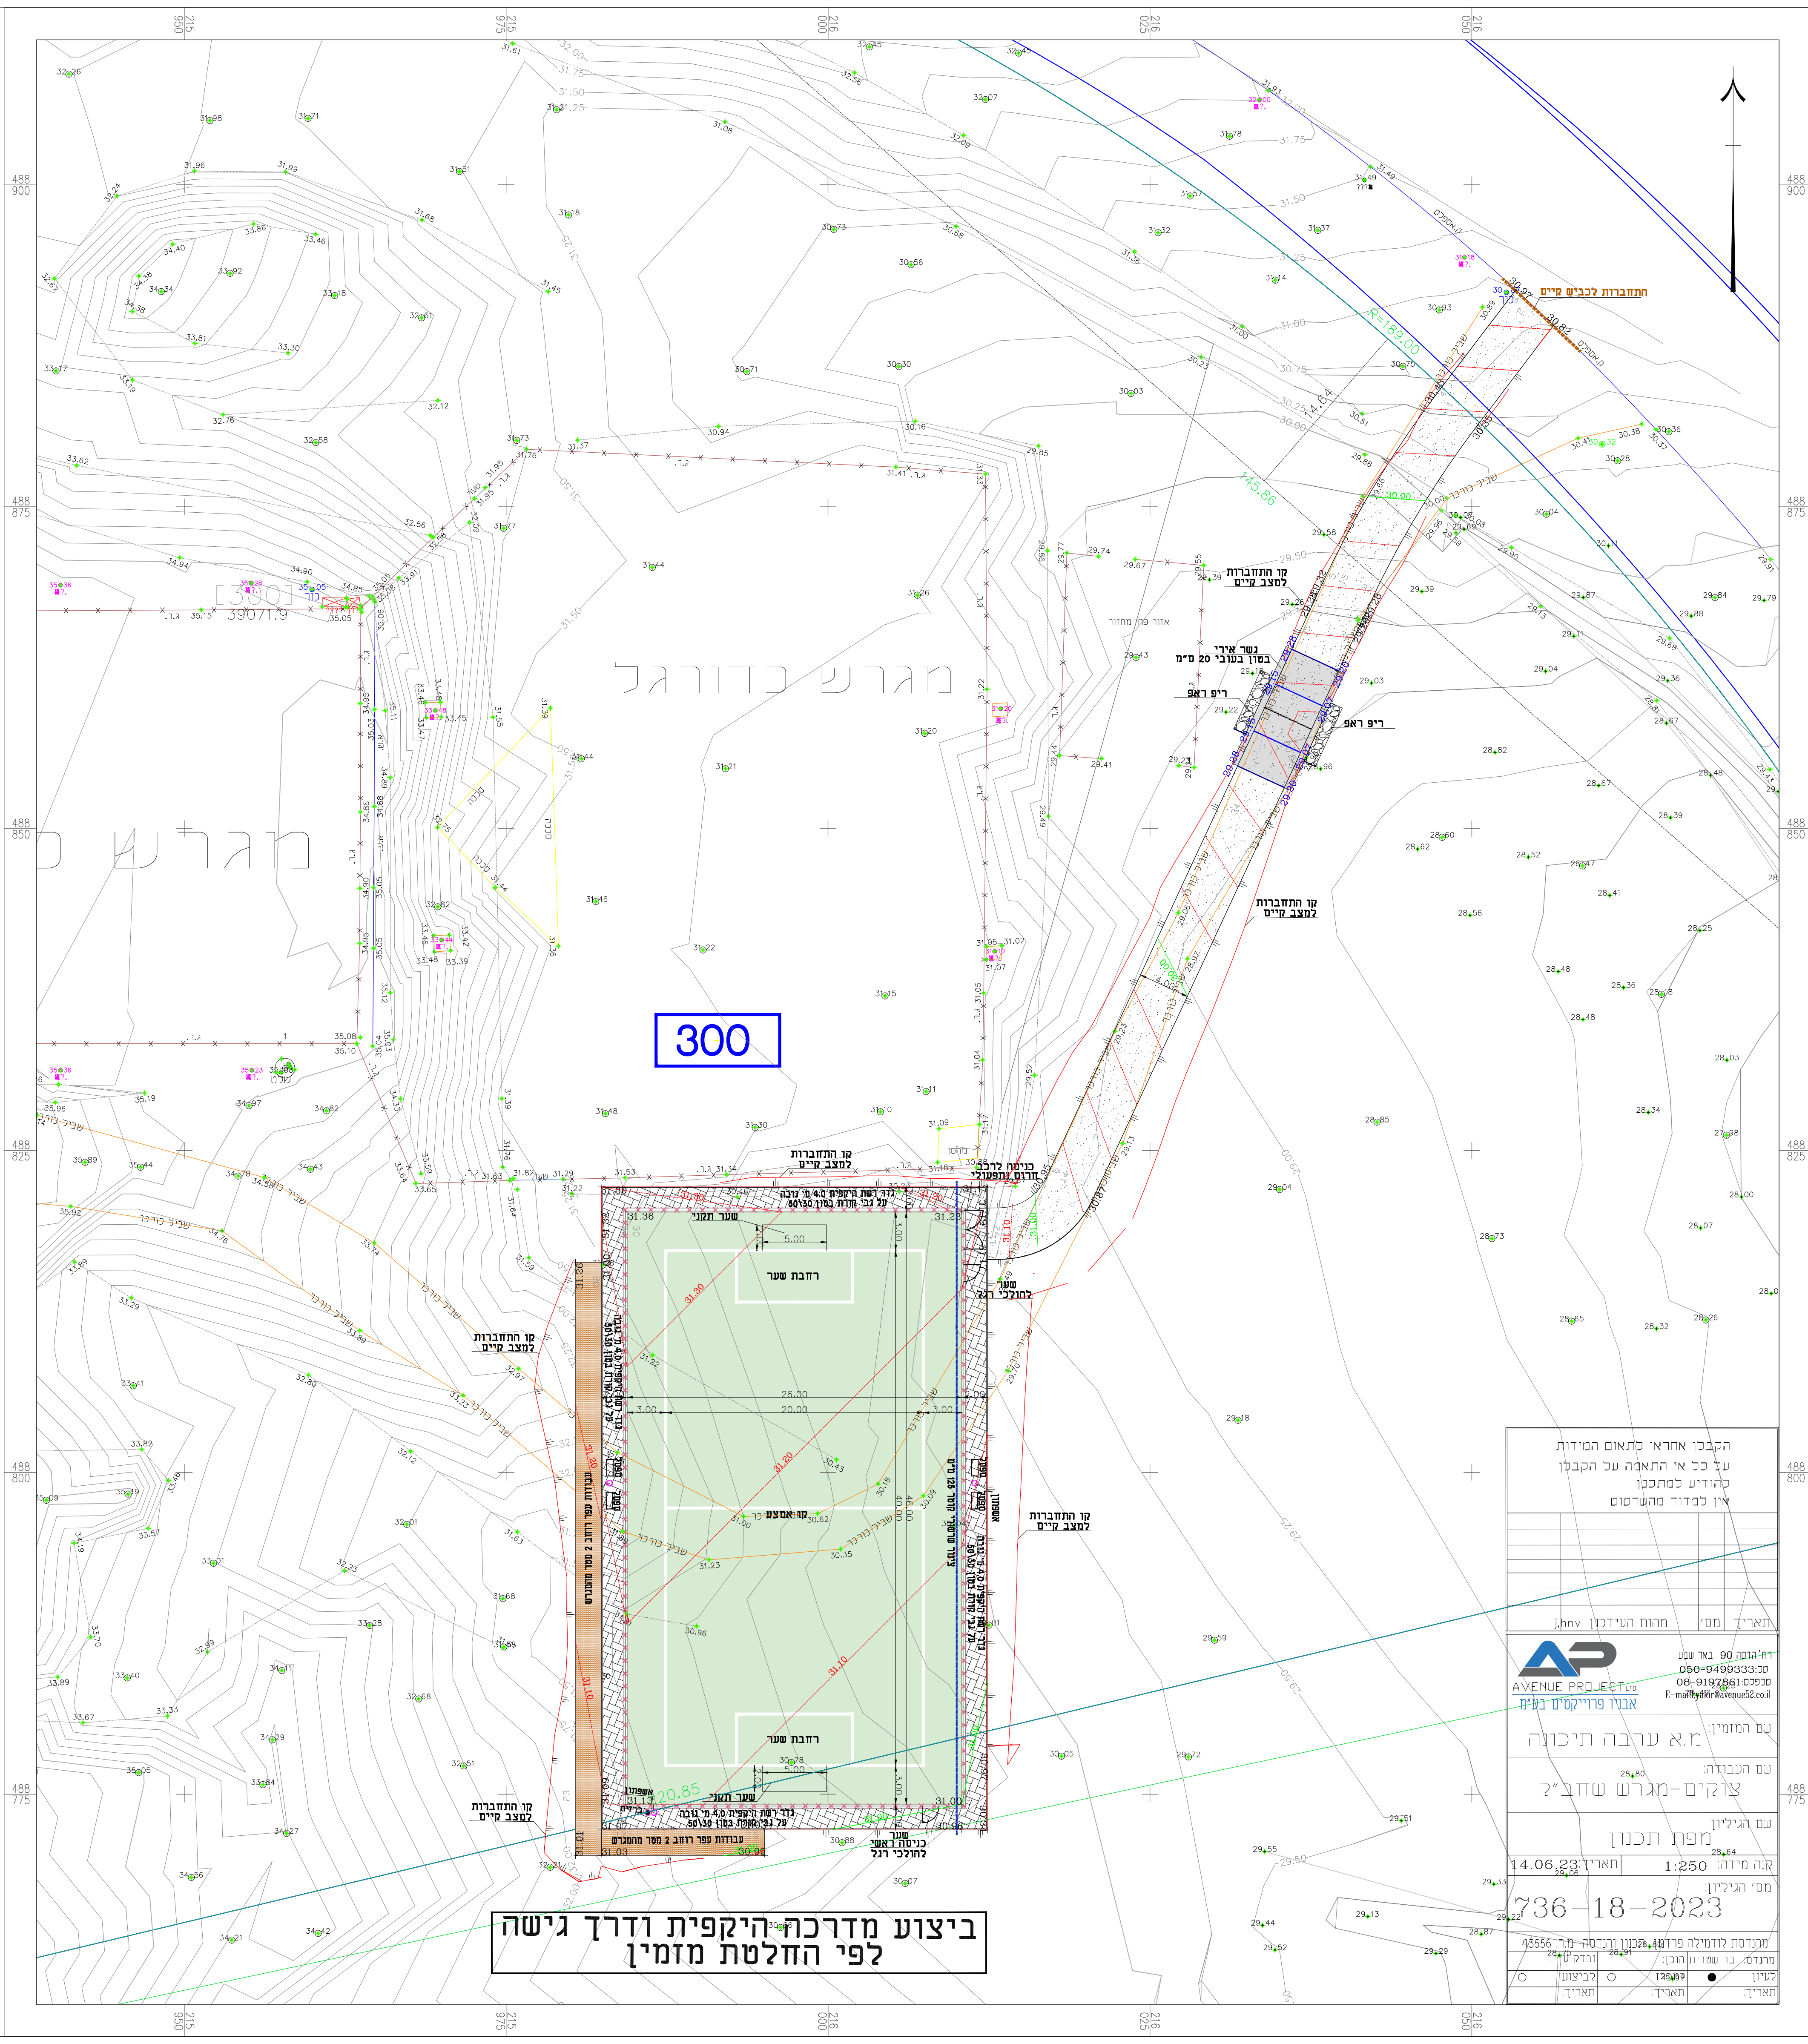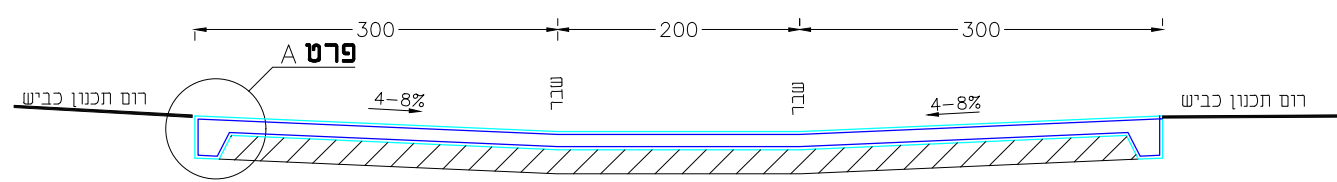

**ביצוע מדרכה היקפית ודרך גישה לפי החלטת מזמין**