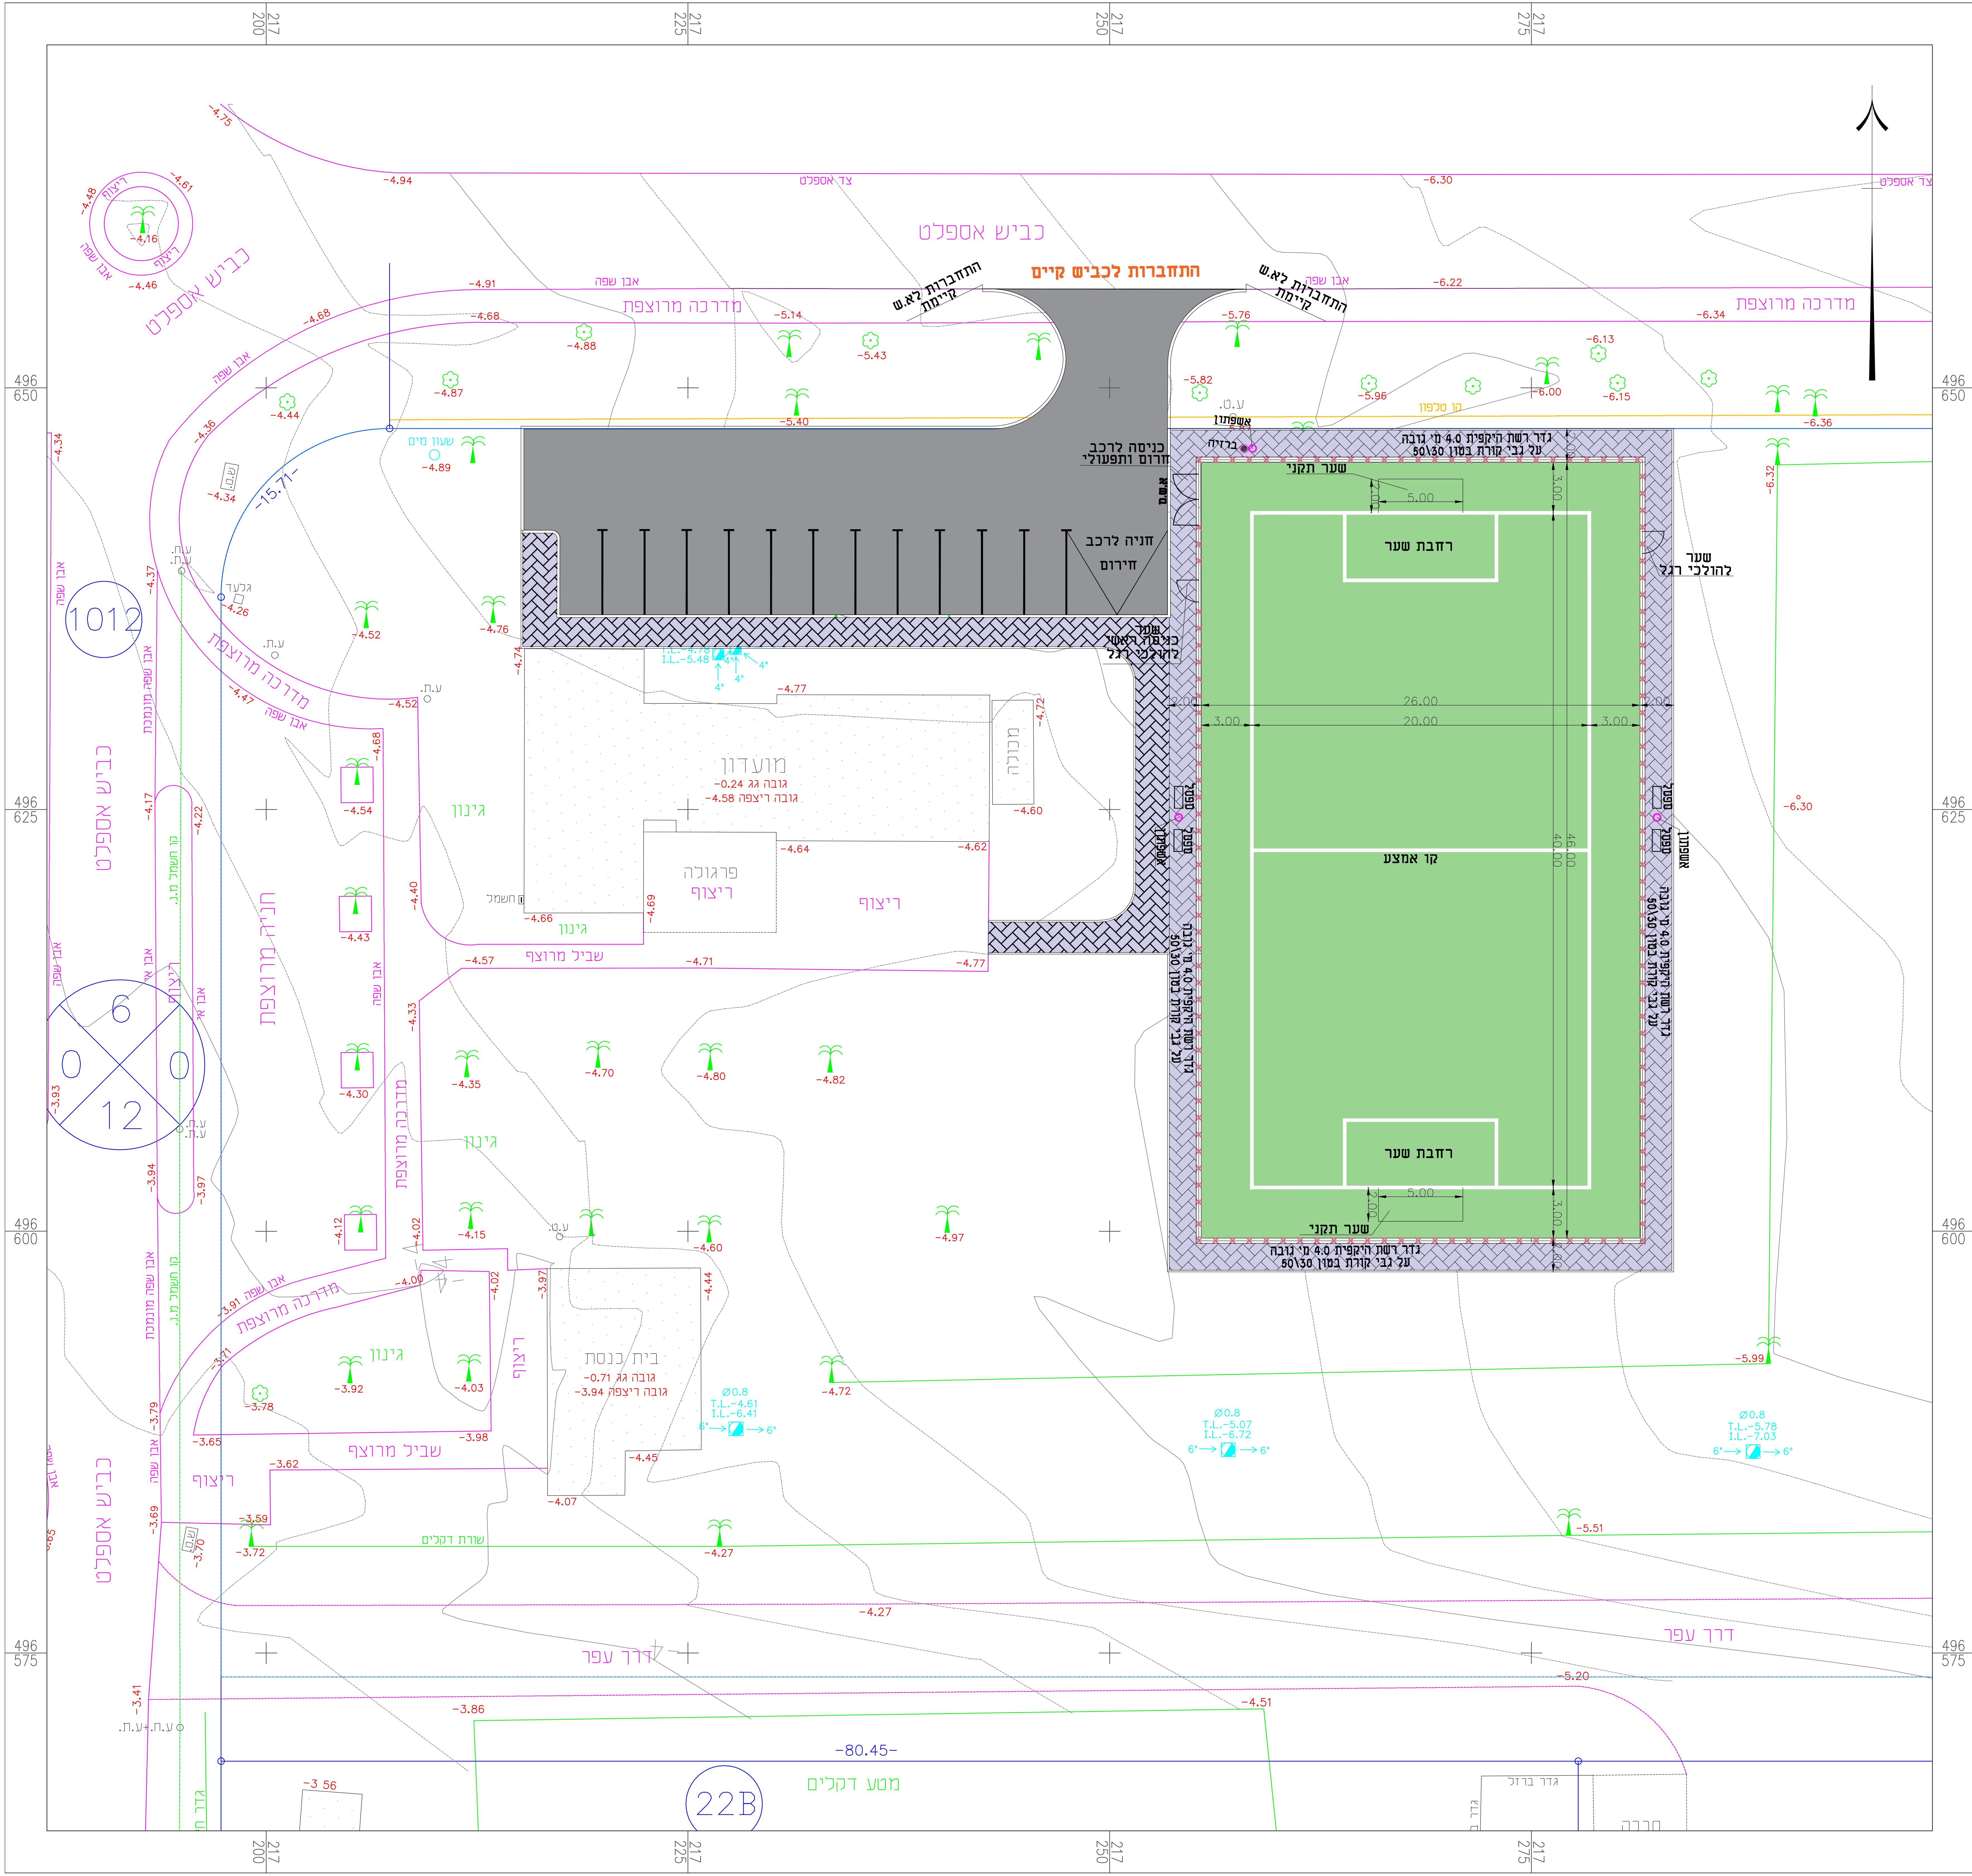
כביש אספלט
התחברות לכביש קיים
התחברות לא.ש קיימת
התחברות לא.ש קיימת
צד אספלט
אבן שפה
מדרכה מרוצפת
קו טלפון
שעון מים
ע.ט.
אשפתון
ברזיה
כניסה לרכב חרום ותפעולי
א.ט.מ
חניה לרכב חירום
שער כניסה ראשי להולכי רגל
גדר רשת היקפית 4.0 מ' גובה על גבי קורת בטון 50\30
שער תקני
רחבת שער
שער להולכי רגל
קו אמצע
ספסל
אשפתון
26.00
20.00
3.00
2.00
5.00
40.00
46.00
מועדון
-0.24 גובה גג
-4.58 גובה ריצפה
מכולה
פרגולה
ריצוף
גינון
חשמל
שביל מרוצף
חניה מרוצפת
1012
6
0
0
12
גבעה מוגבהת
ע.ח.
ע.ת.
גלגל
בית כנסת
-0.71 גובה גג
-3.94 גובה ריצפה
Ø0.8
T.L.-4.61
I.L.-6.41
T.L.-5.07
I.L.-6.72
T.L.-5.78
I.L.-7.03
T.L.-4.78
I.L.-5.48
שורת דקלים
דרך עפר
מטע דקלים
22B
-80.45-
-15.71-
גדר ברזל
גדר חד
496 650
496 625
496 600
496 575
217 200
217 225
217 250
217 275

הקבלן אחראי לתאום המידות
על כל אי התאמה על הקבלן
להודיע למתכנן
אין למדוד מהשרטוט

תאריך	מס'	מהות העידכון	חתימה

AVENUE PROJECT LTD
אבניו פרוייקטים בע"מ

רח' הדסה 90 באר שבע
טל:050-9499333
טלפקס:08-9197861
E-maill:yakir@avenue52.co.il

שם המזמין:
מ.א ערבה תיכונה

שם העבודה:
צופר-מגרש שחב"ק

שם הגיליון:
תוכנית העמדה

קנה מידה: 1:250
תאריך: 19.06.23

מס' הגיליון:
823-18-23

מהנדסת לודמילה פרדמן תכנון והנדסה מ.ר. 43556

מהנדס: בר שטרית
הוכן:
נבדק ע"י:

לעיון ● למכרז ○ לביצוע ○

תאריך:
תאריך:
תאריך: