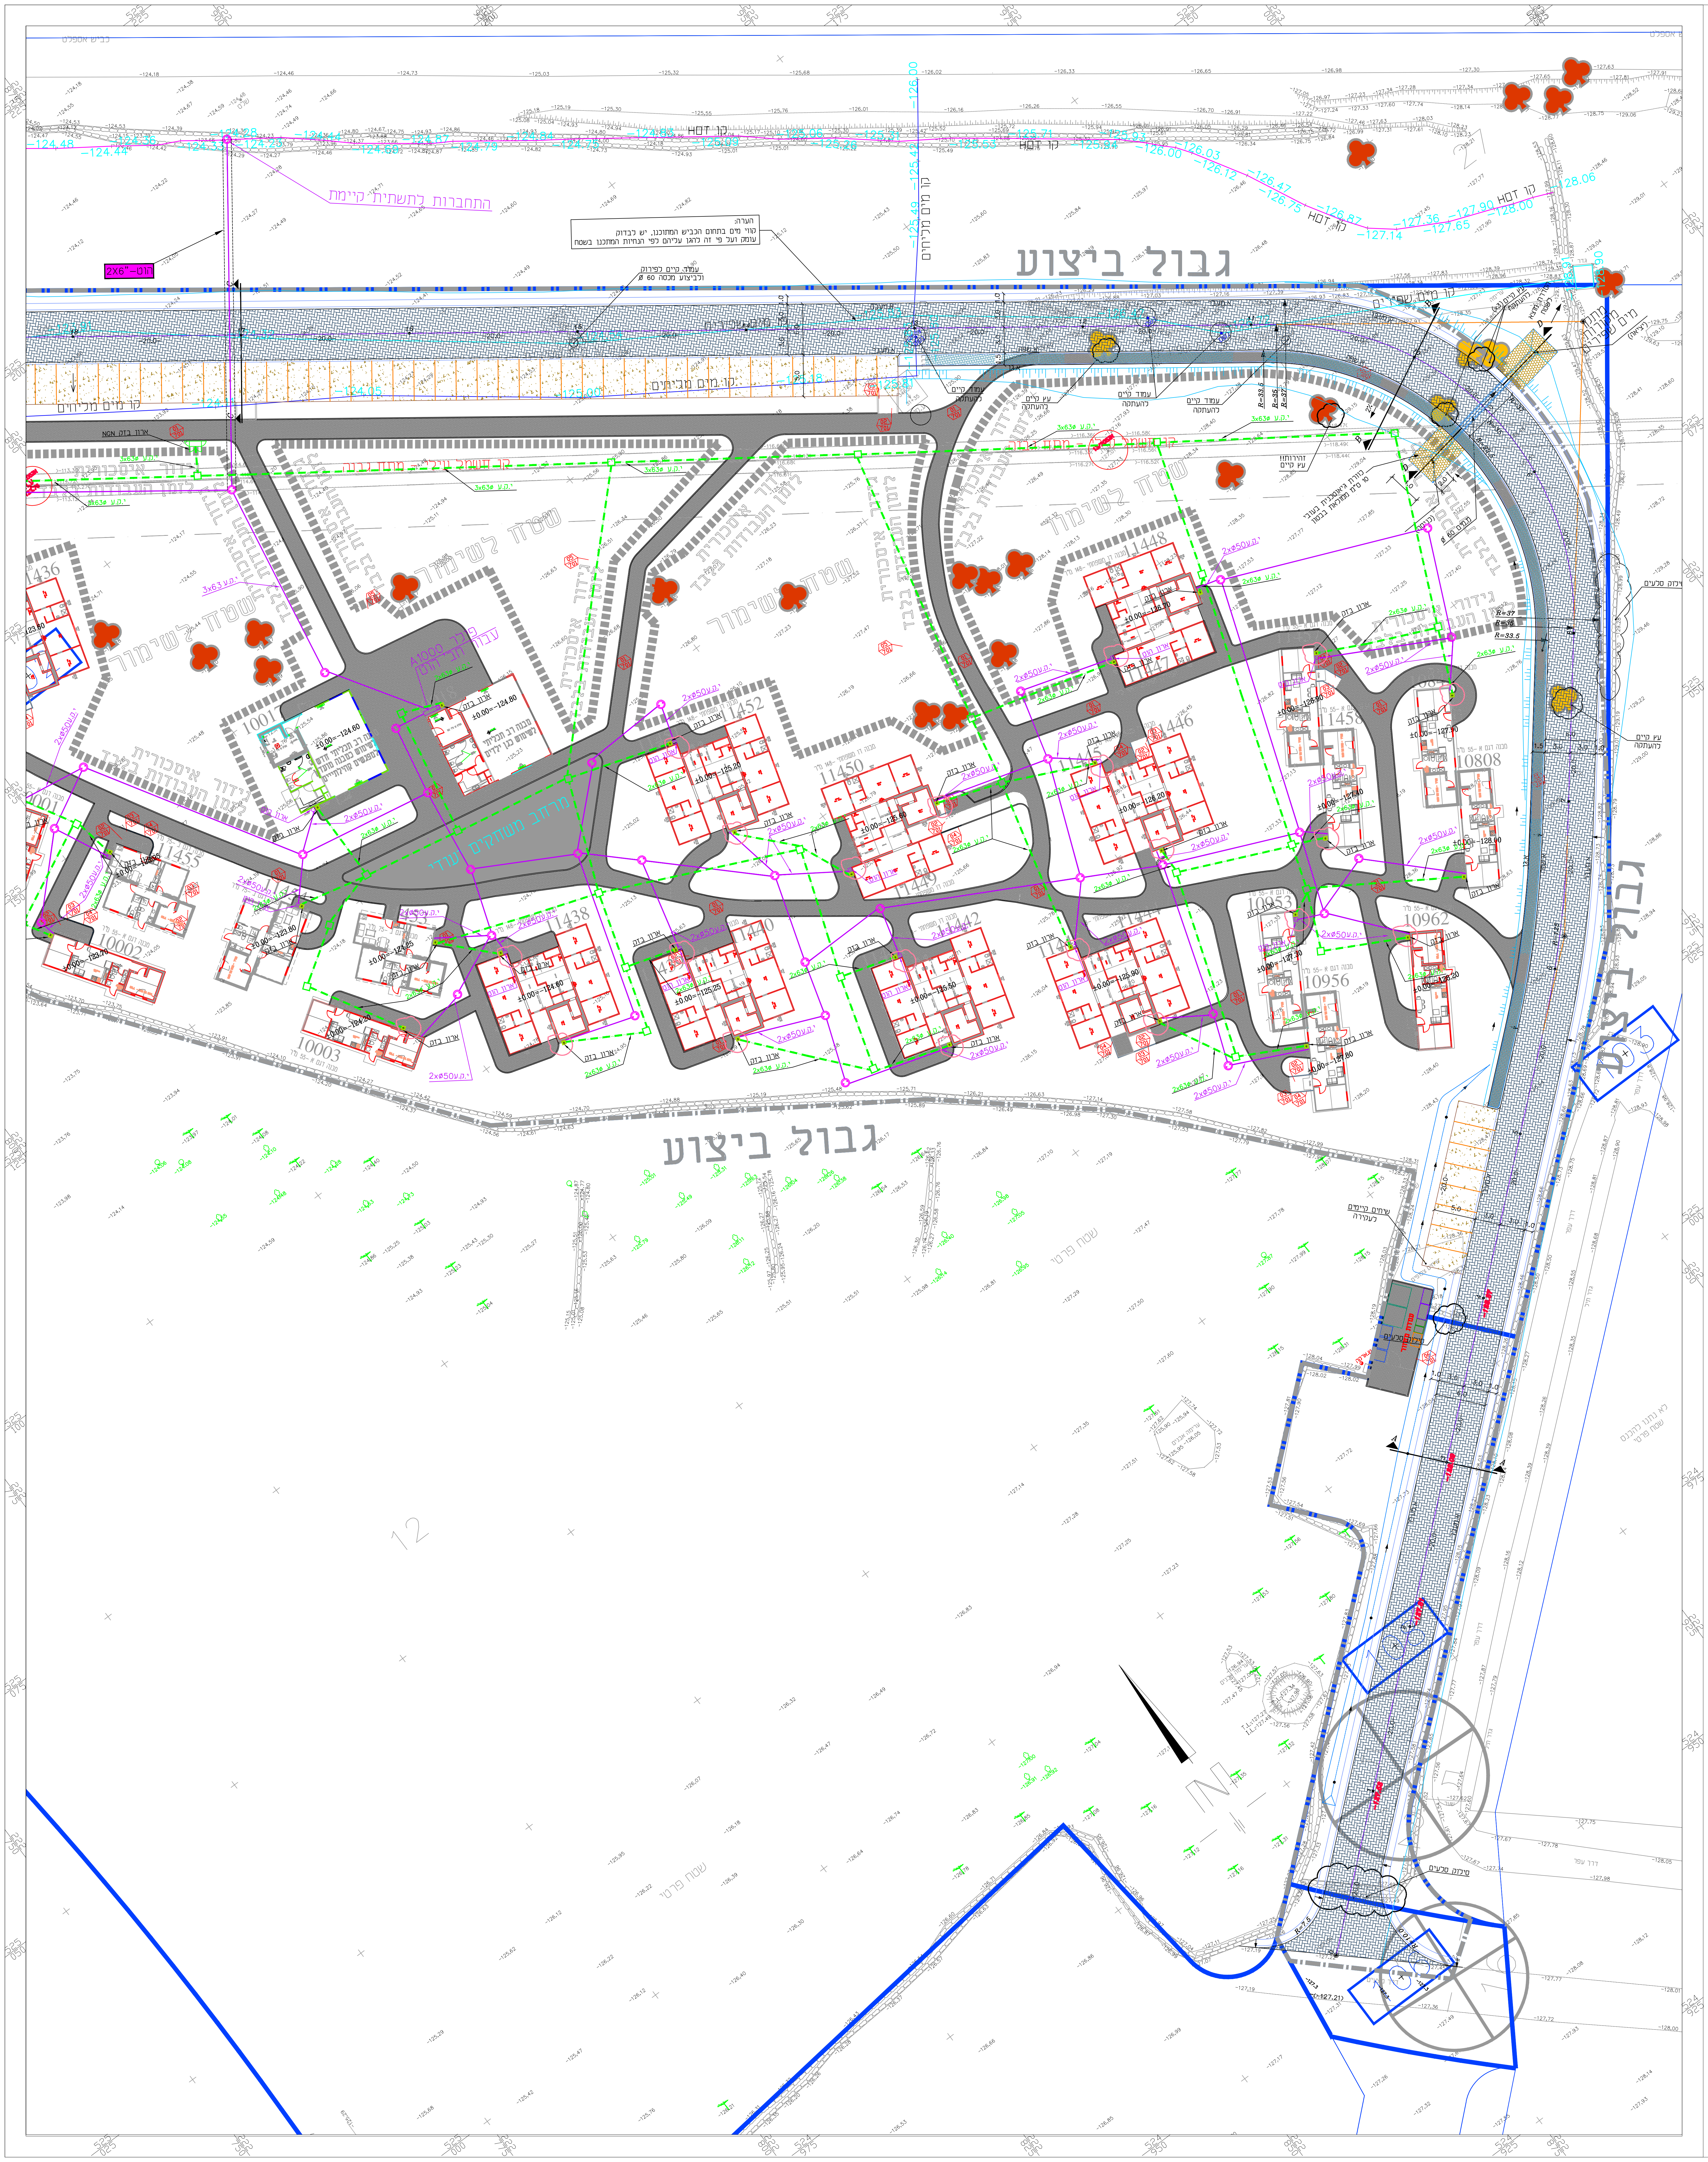
גבול ביצוע
גבול ביצוע
גבול ביצוע
גבול ביצוע
התחברות לתשתית קיימת
קו HOT
קו מים מכיוון
שטח לשימור
מרחב תשוקים
2x6 צ.ט.

מקרא לתשתיות בזק

- 🟩 –רצועת תקשורת מתוכננת השייכת לחב' בזק רוחב רצועה–0.3 מ'
- ┄ –שרוול P.V.C קשיח לחציית כביש, בקוטר "6. עבור תשתית חברת בזק
- –ארון תקשורת סעף במידות 160x160x60 (עומקxרוחבxגובה)
- 1A –גוב תקשורת דגם 1A במידות 81x151x192 ס"מ (עומקxאורךxרוחב)
- 🟩 –כבל הזנה לארון בזק

מקרא לתשתיות הוט

- 🟪 –רצועת תקשורת מתוכננת השייכת לחב' הוט רוחב רצועה–0.3 מ', צנרת–2x63mm י.ק.ע 13.5
- ┄ –תוואי הוט קיים לאורך כביש 227.
- ┄ –שרוול P.V.C קשיח לחציית כביש, בקוטר "6. עבור תשתית חברת הוט
- –ארון תקשורת השייך לחב' הוט במידות 205x40x140 (עומקxרוחבxגובה)
- ◎ –גוב תקשורת עבור חב' הוט בקוטר של 1 מ'.
- 🟪 –כבל הזנה לארון תקשורת הוט

הערות:

1. התכנית הנ"ל קיבלה אישור חח"י.
2. התכנית הנ"ל טרם קיבל אישור בזק והוט.

מהדורה	תאריך	תפוצה	שם

מס'	תאריך	מהות השינוי	שם
10			
9			
8			
7			
6			
5			
4			
3			
2			
1			

עדכונים

☐ לעיון ☐ לאישור ☐ למכרז ■ לביצוע ☐ AS MADE

אינג' י.אהרוני הנדסת חשמל בע"מ
רח' יהודה הנחתום 4, ב"ש
טל': 08-6238774
פקס: 08-6238776
revital@y-aharoni.co.il

ערך: יוסף
שרטט: יוליה
אישר: י.אהרוני
קנ"מ: 1:250
מהדורה: 0

המזמין : החטיבה להתיישבות

הפרויקט : עיר אובות-שכונת החלוץ

התכנית : תקשורת - צד מזרח

תאריך	מס' גליון	מס' תכנית
23.02.2025	2-E	2022/8226