

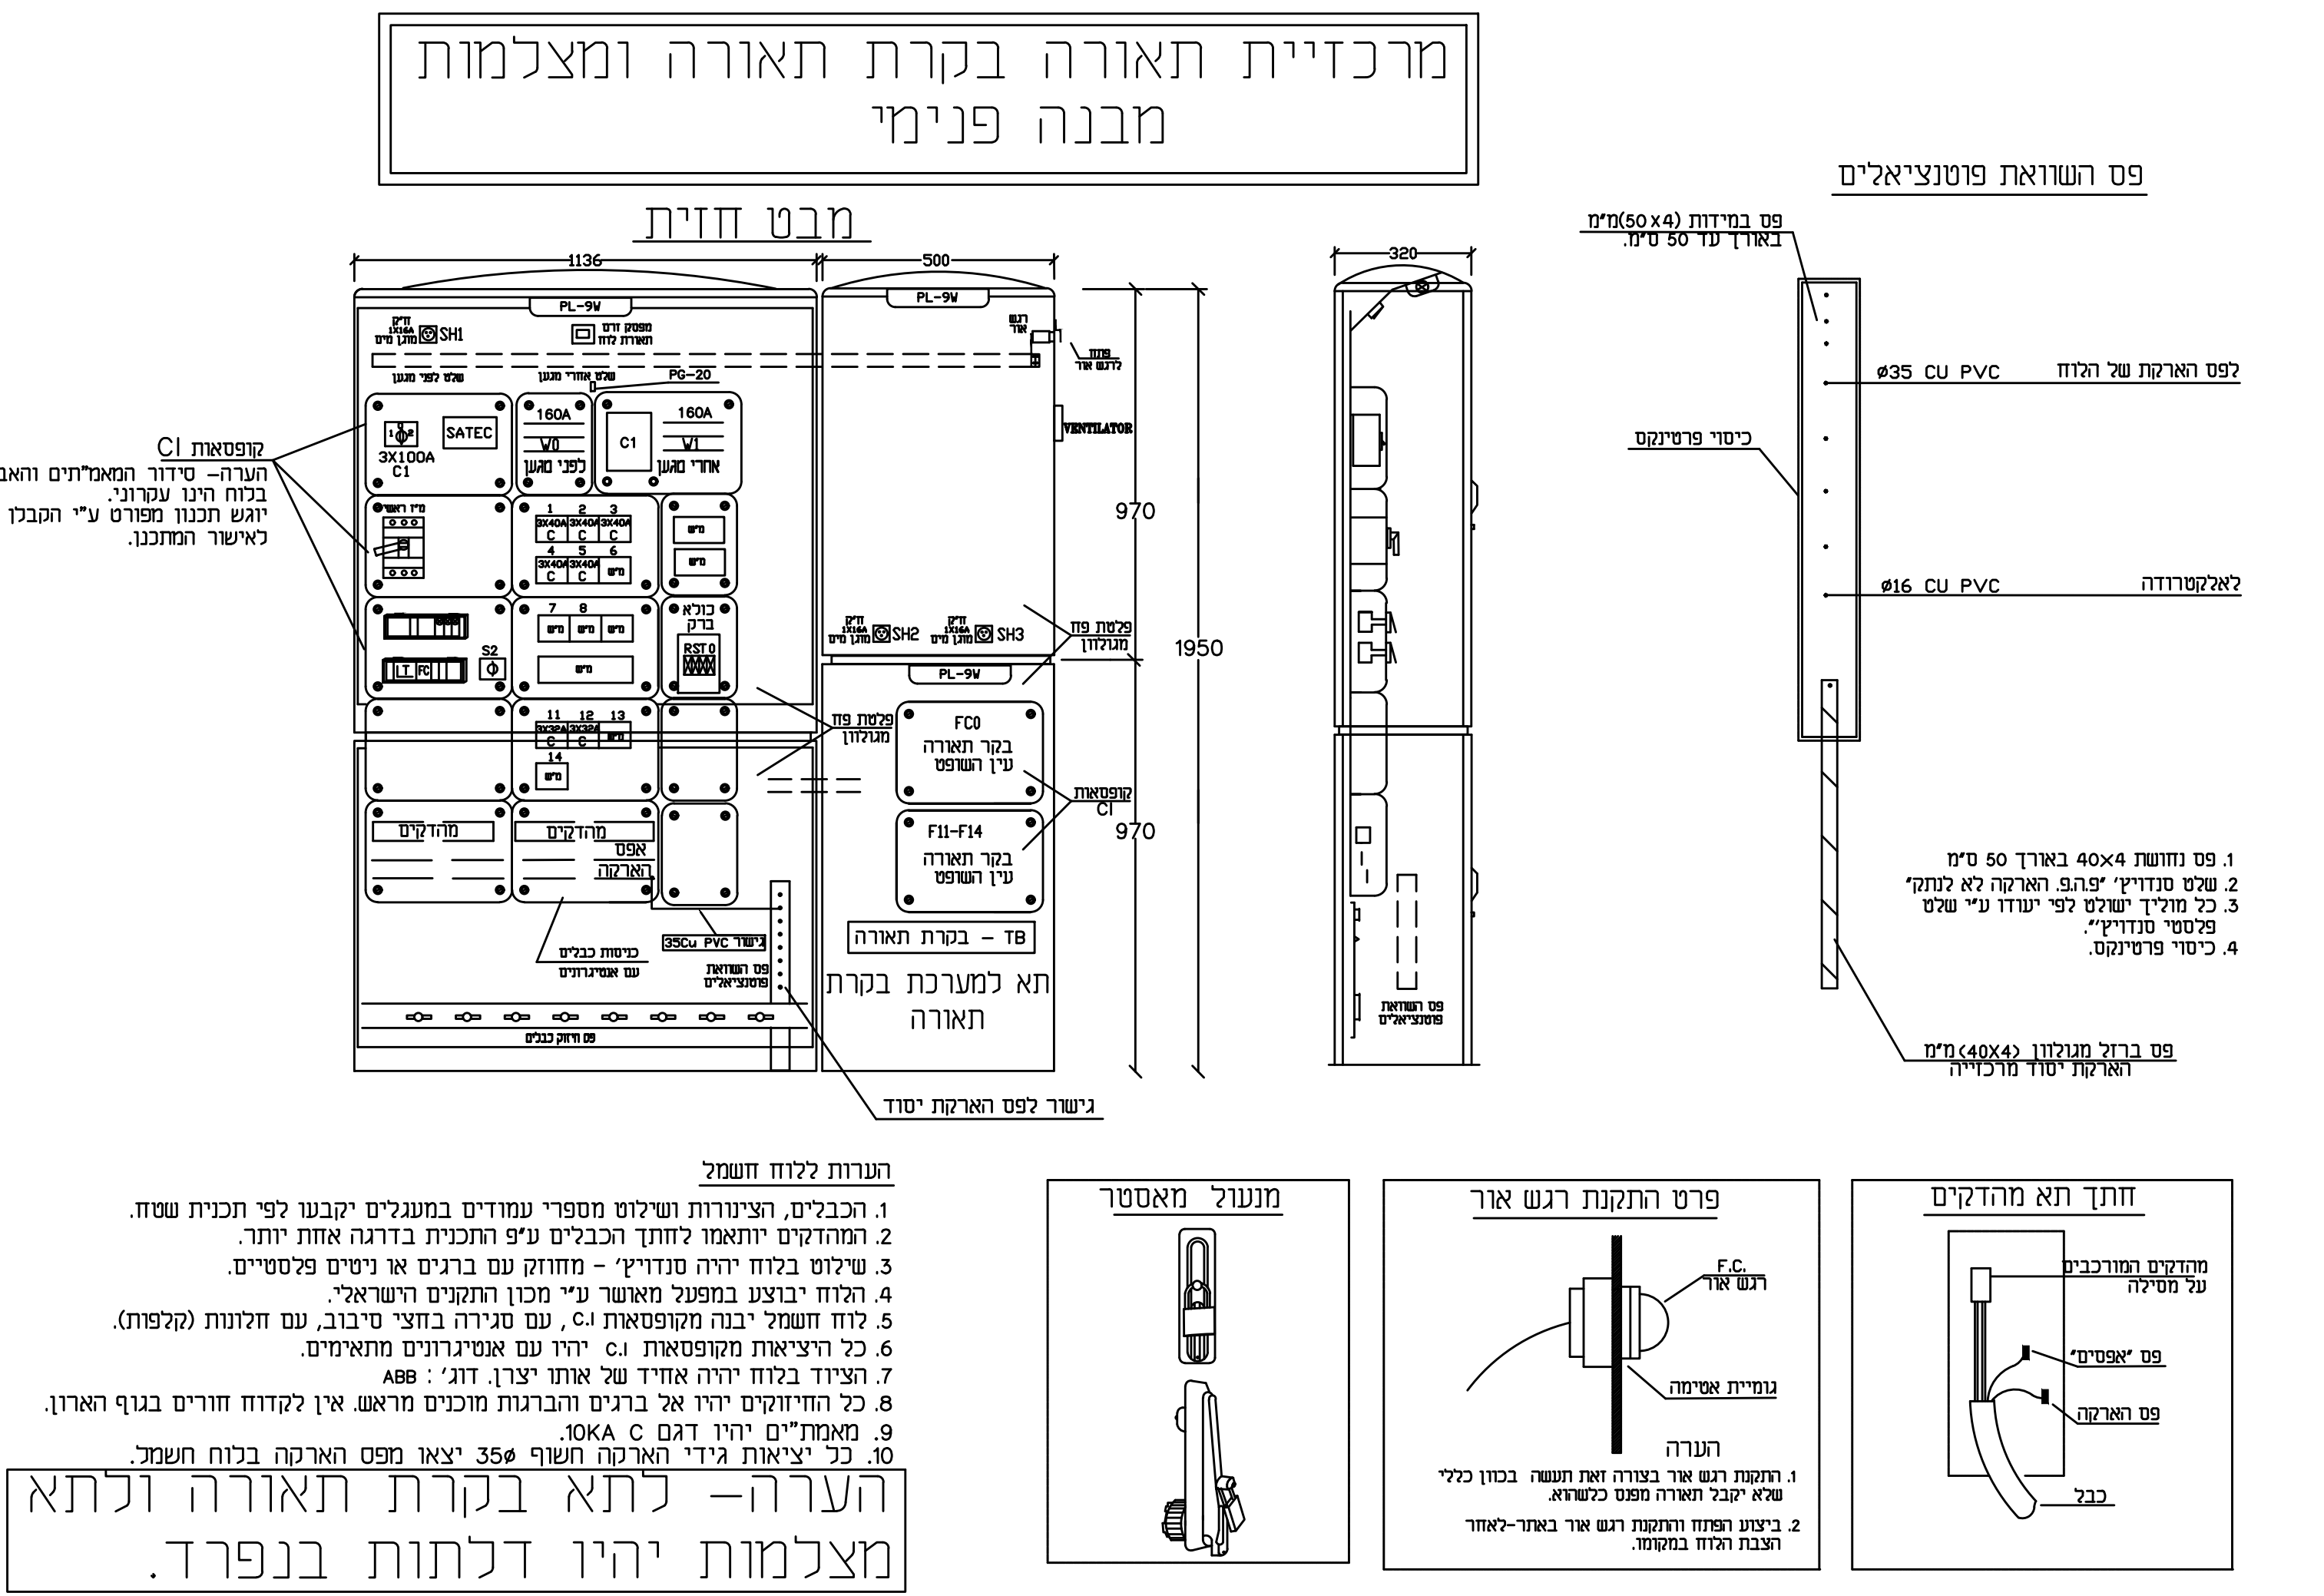


גומחת בטון מקורה למרכזית מאור רחובות
בצמוד לפילר מזנים בודד של ח"ח

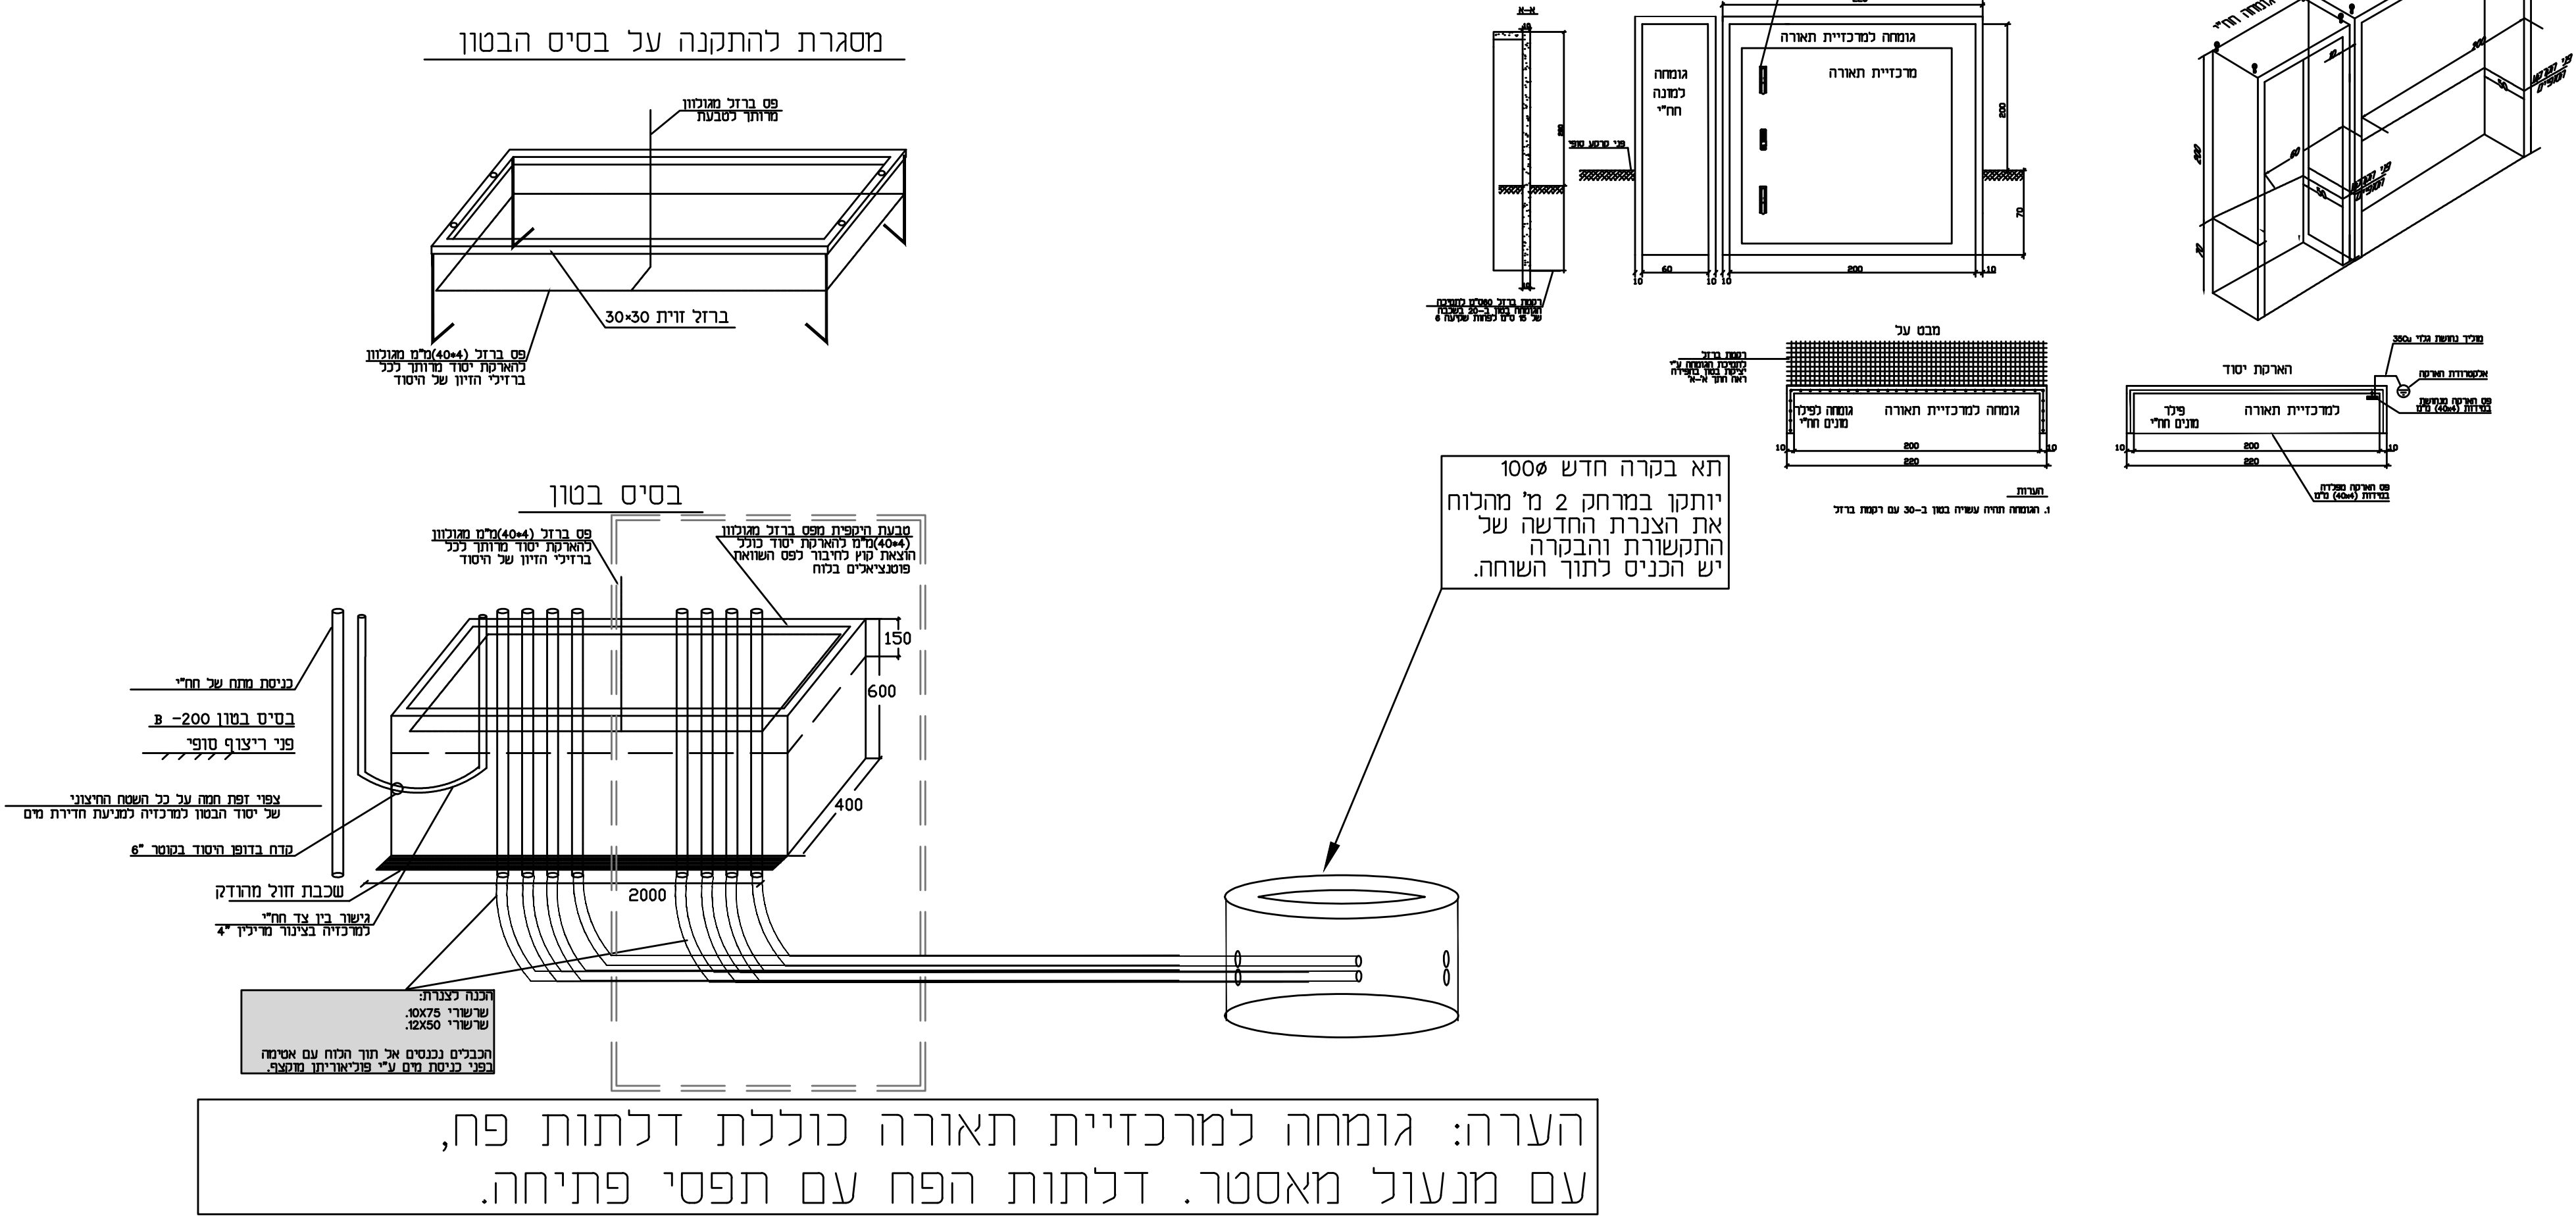

מרכזית תאורה - לוח חשמל

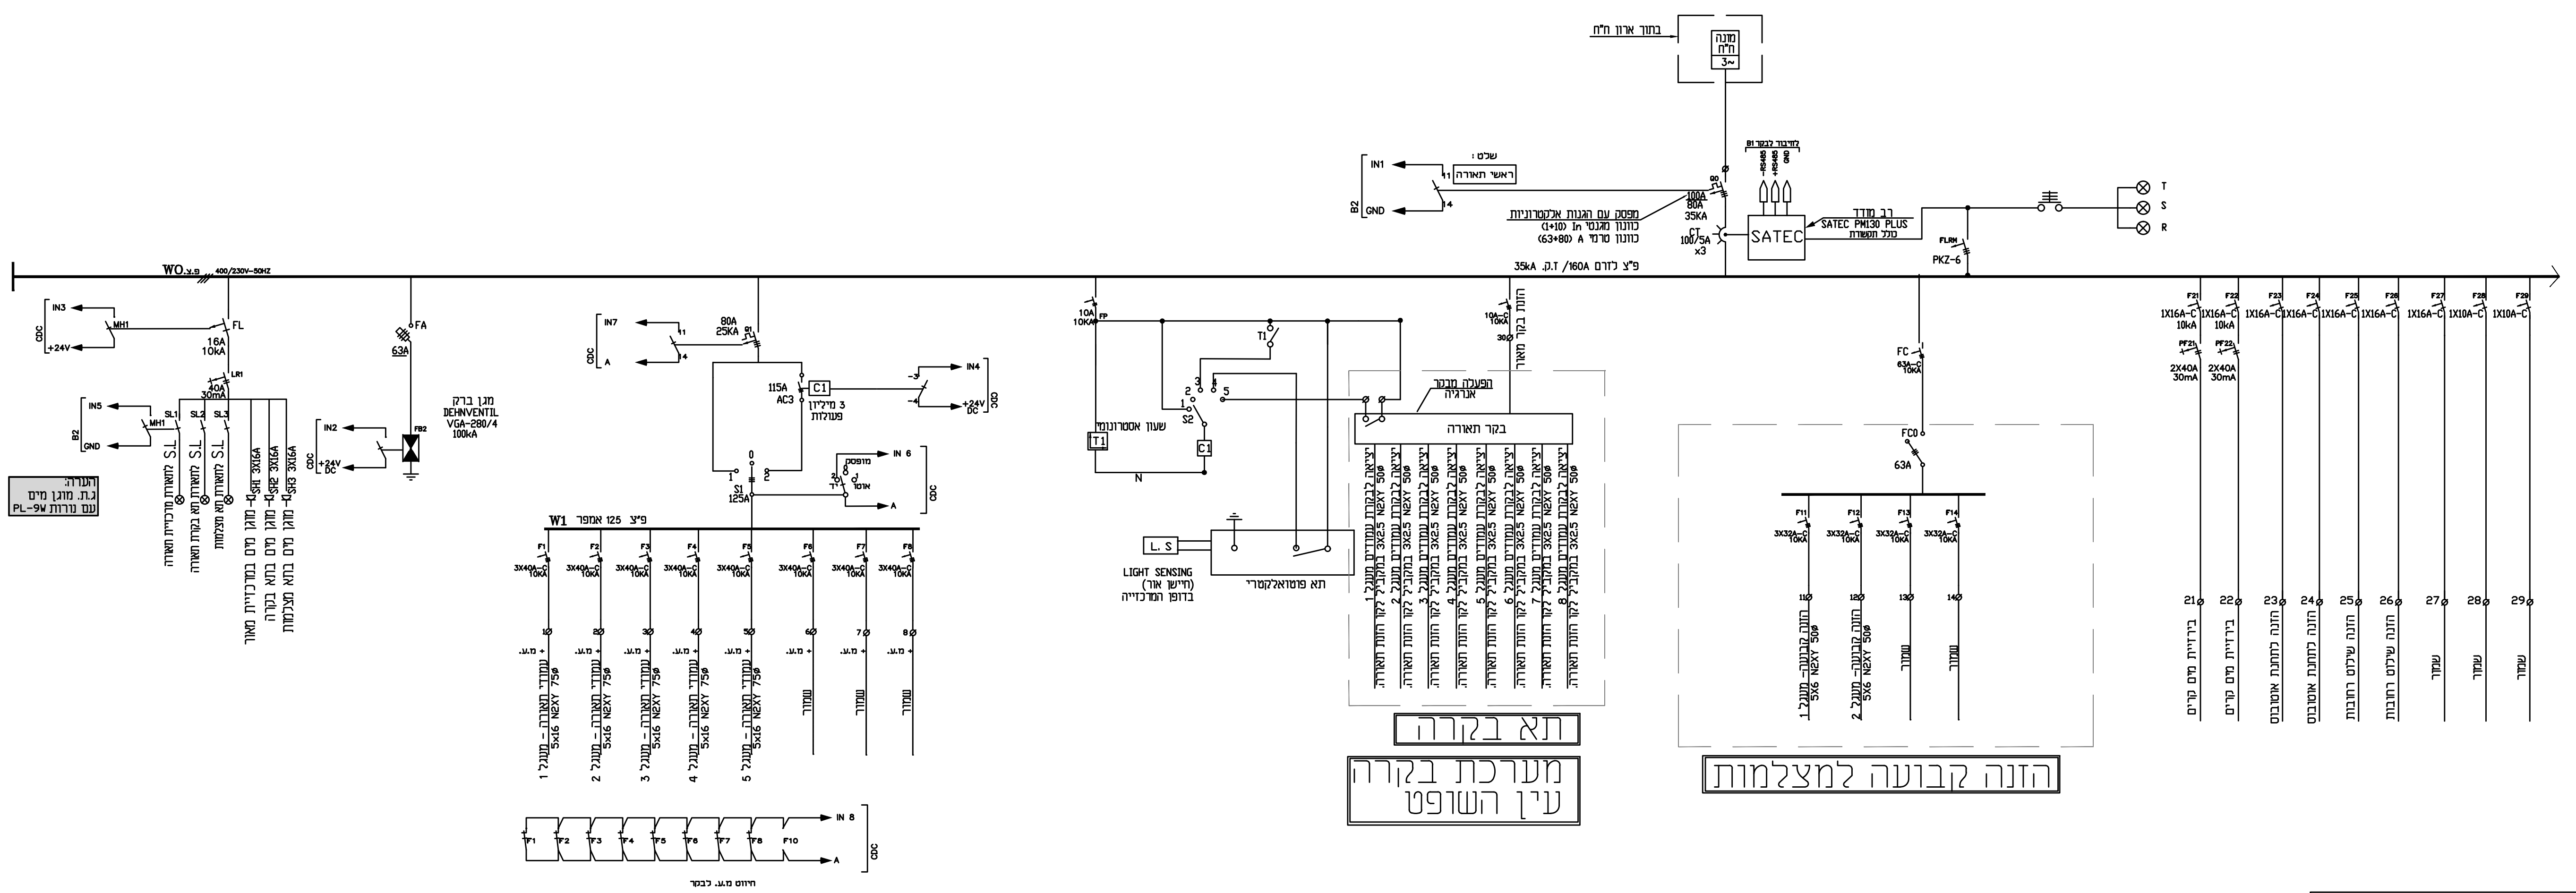

בקרית תאורה בתקשורת DALI קודי

מנעול חשמלי

פרט חייבור










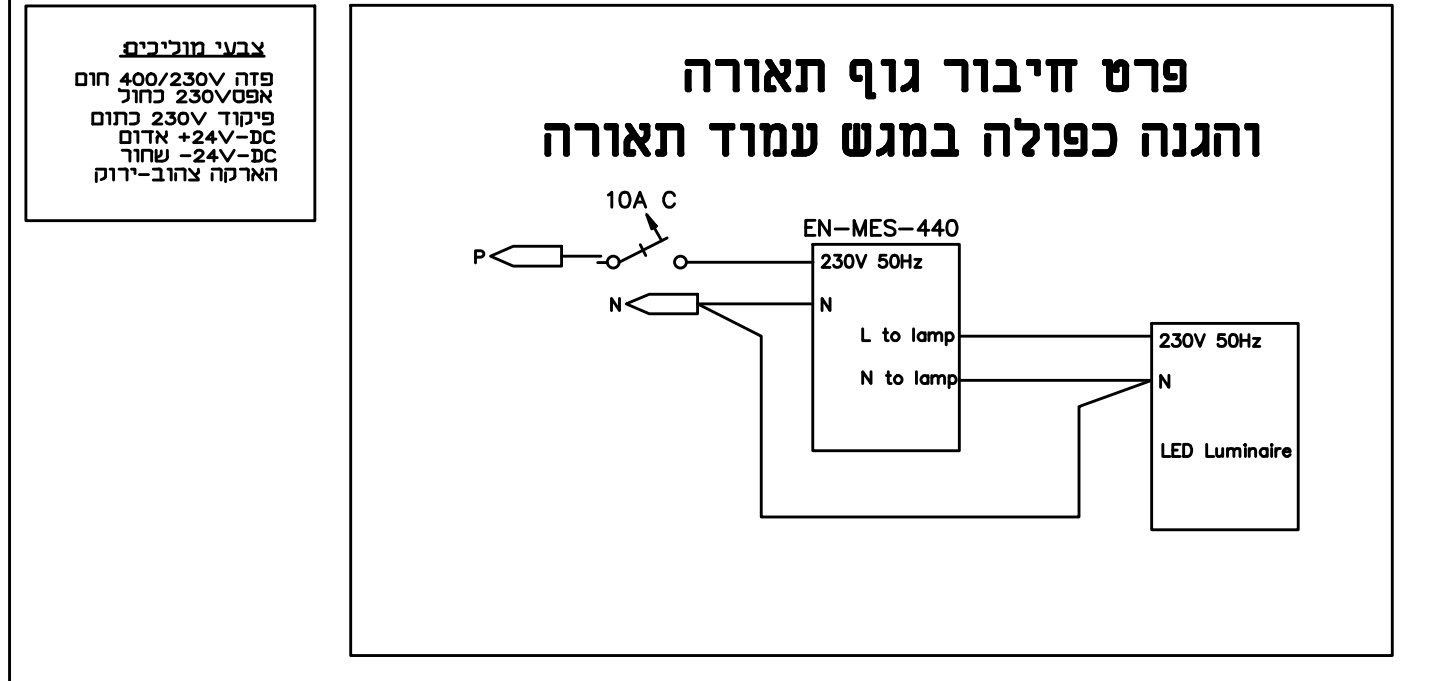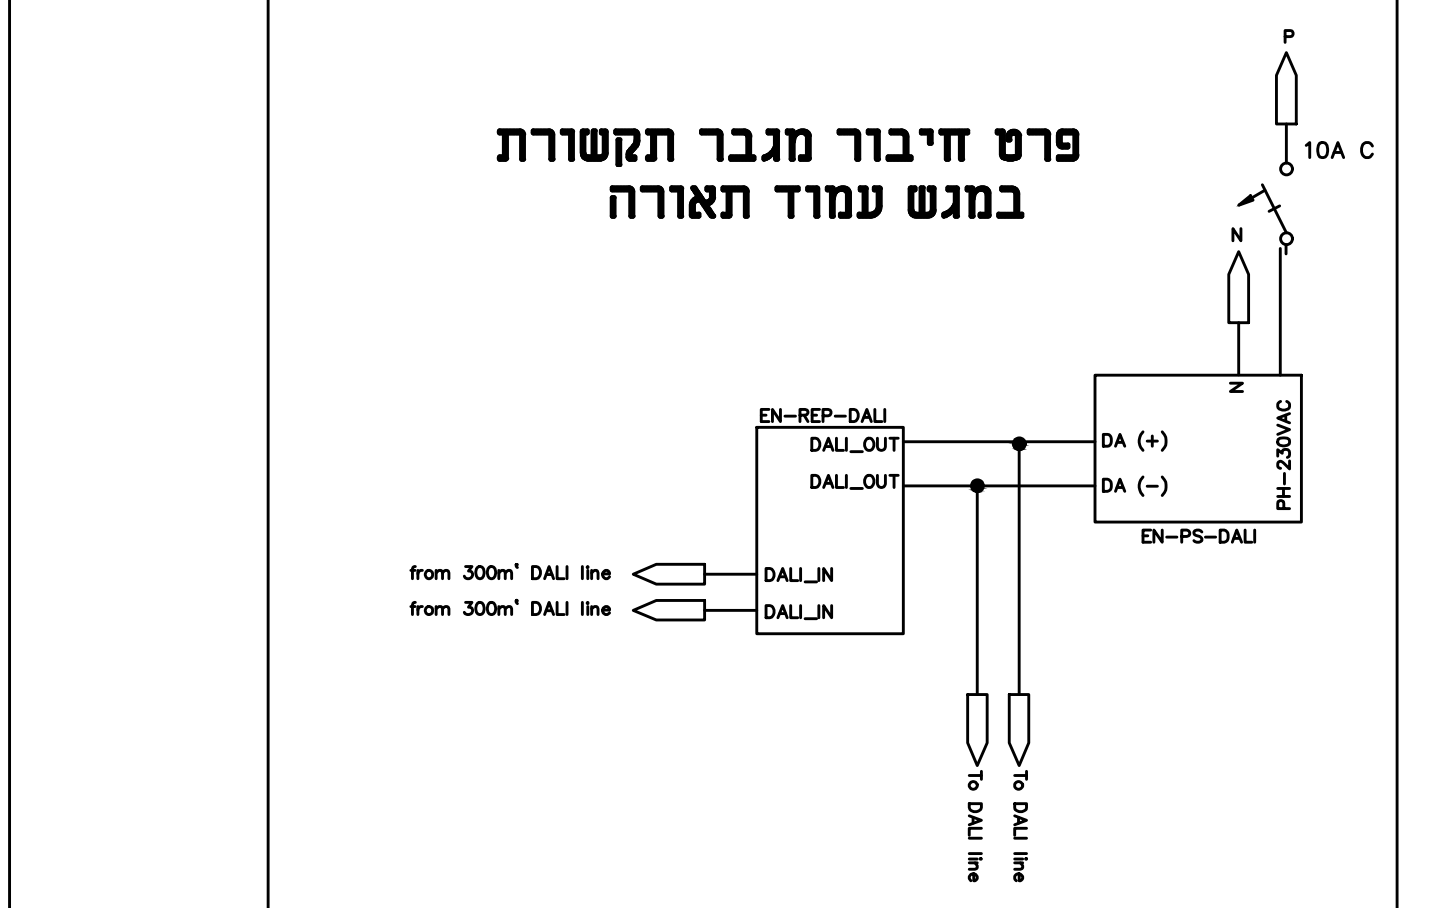



