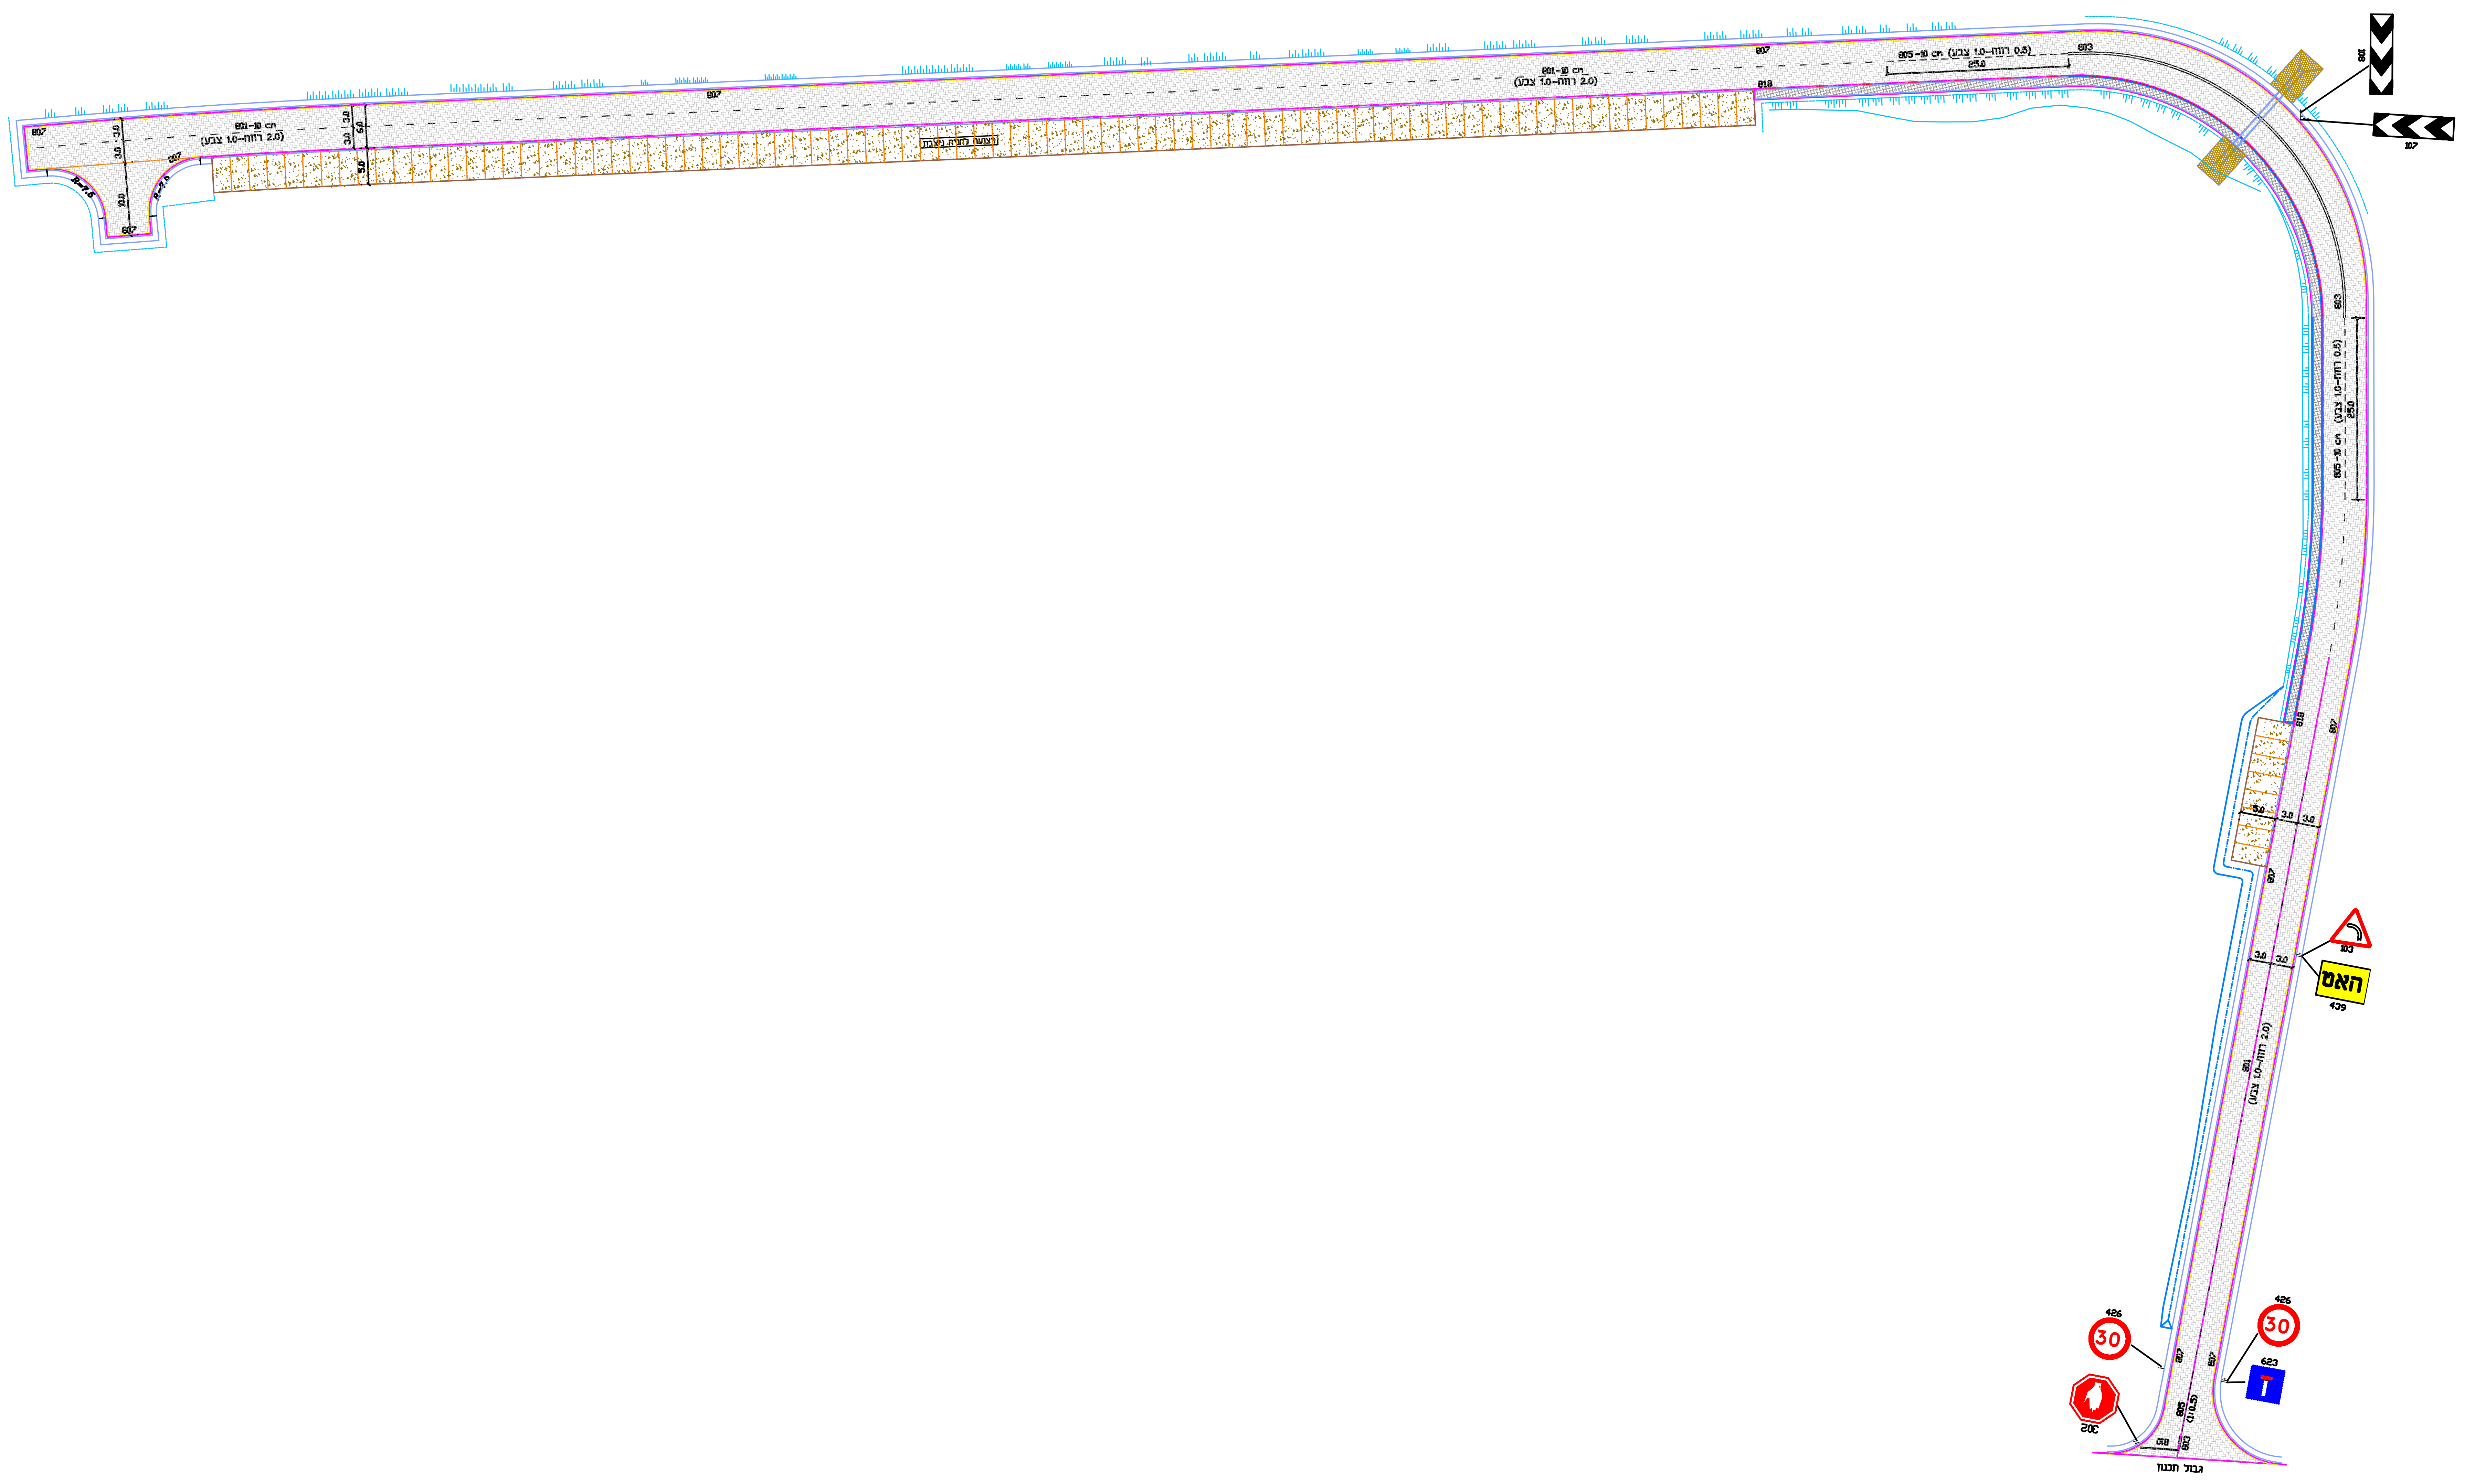
801-10 cm
(צבע 1.0-רווח 2.0)
805-10 cm (צבע 1.0-רווח 0.5)
25.0
807
803
818
805
(1:0.5)
R=7.6
10.0
3.0
5.0
6.0
רצועה לחניה ניצבת
108
107
103
האט
439
426
30
623
302
גבול תכנון

לוח תפוצה ועדכון

מס'	הנמען / כמות	תאריך
1.	שניר אבולעפיה-ניהול פרויקט	28.7.22
2.	החטיבה להתיישבות	7.12.22
	שניר אבולעפיה-מנהל פרויקט, אדריכל	31.7.23

הערות :
1. קווי מים בתחום הכביש המתוכנן יש לבדוק עומק ועל פי זה להגן עליהם לפי הנחיות המתכנן השטח
2. טיפול בעצים קיימים בתחום התוואי יתואם עם המזמין

מס'	מהות השינוי	תאריך
.7		
.6		
.5		
.4		
.3	עדכון כללי עפ"י הנחיית מקורות	31.7.23
.2	לאישור	28.7.22
.1	תאריך הגיליון	27.7.22

○ לעיון ● לאישור ○ למכרז ○ לביצוע

עיר אובות-כביש גישה

נושא:	תכנית תמרור וצביעה
מס' תכנית:	1082-08
קנ"מ:	1 : 500

תכנן	שרטט	בקר
אסף ג'דפי	אורלי	

א.ג'רפי-ייעוץ ותכנון הנדסי בע"מ
השומרים 50 רחובות
נייד 052-9245942
mail-assafgeraffi@gmail.com

המבצע אחראי לבדיקת המידות ולהתאמתן במקום !
על המבצע לבקר את כל המידות ועל כל טעות או אי התאמה עליו להודיע למתכנן.