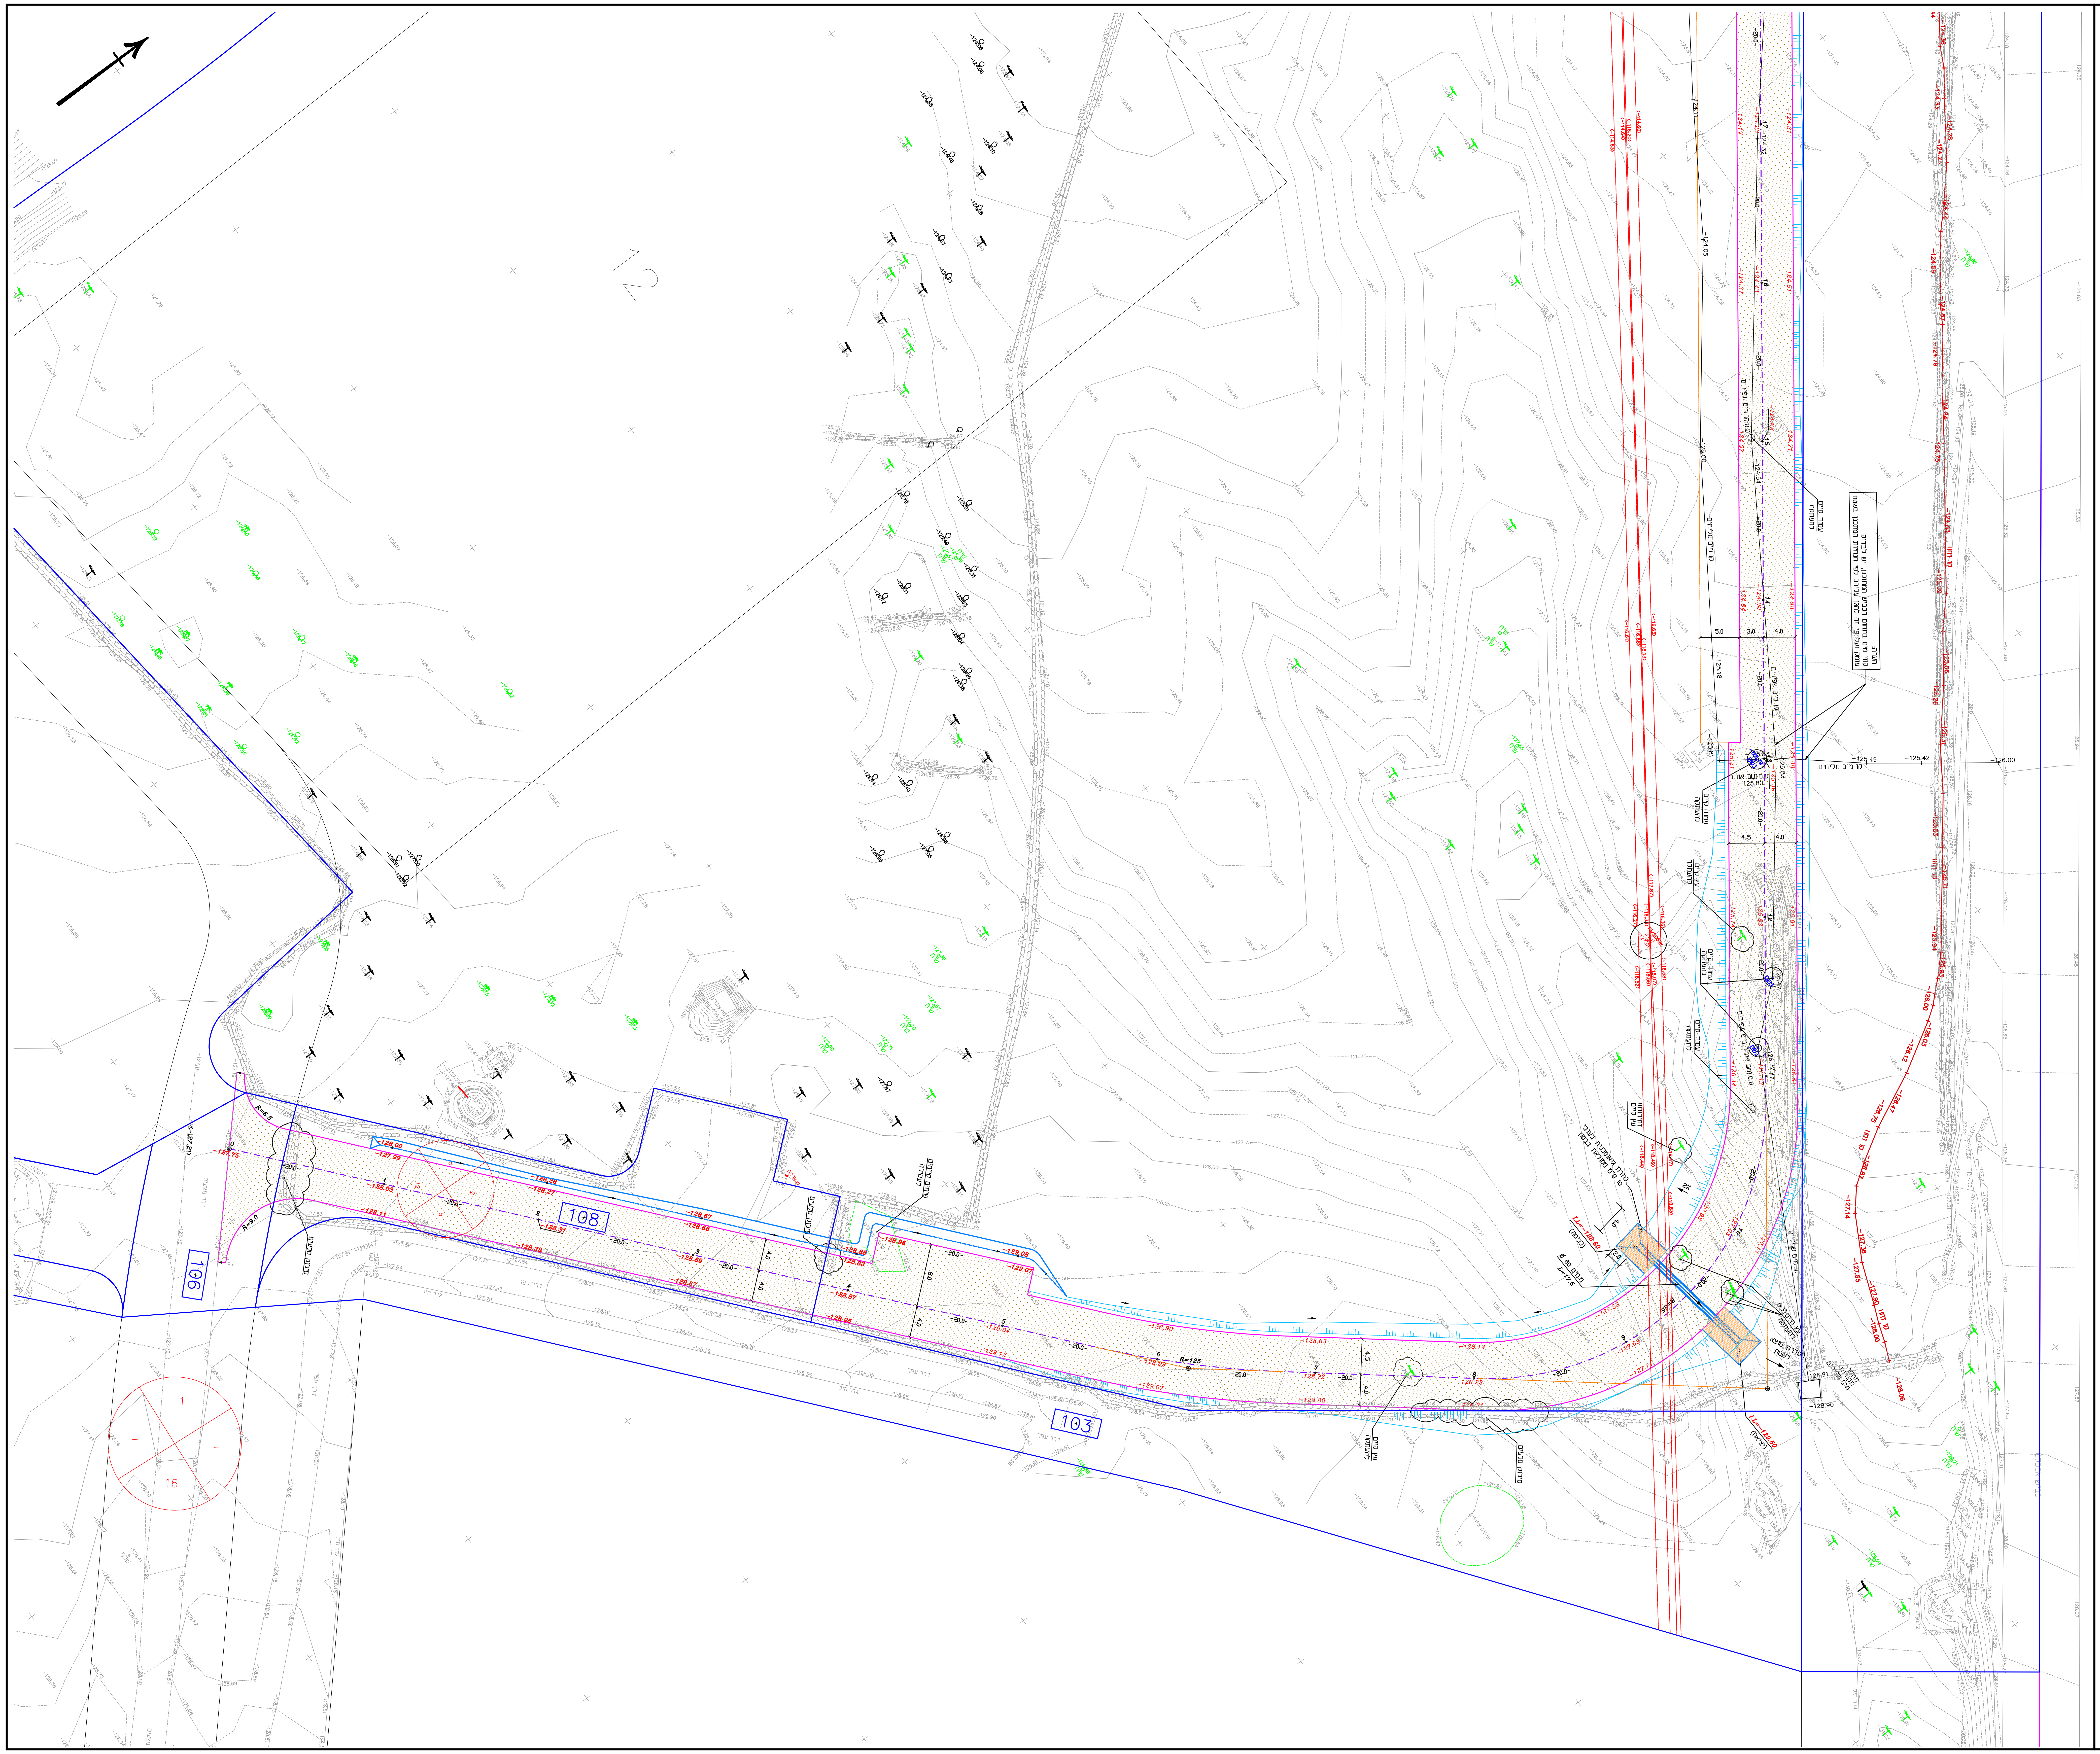
12
108
103
106
16
1
קו חדר
כוורת גיאוטכנית בעובי 10 ס"מ ממולאת בבטון
ø 60 תמ"מ L=17.5
I.L=-128.60 (כניסה)
I.L=-129.50 (יציאה)
R=85
עץ קיים להעתקה
הסדרת מוצא לשטח
גדר
שיחים צפופים
פירוק סלעים
עמוד קיים להעתקה
קו מים שפירים
קו מים מילוחים
זהירות עץ קיים

תרשים גיליונות


גיליון "א"
גיליון "ב"

מקרא

גובה ע"ע	-127.40
גובה קיים	-128.80
תחתית אמבטיה	▨
כוורת גיאוטכנית	▨

הערות :

1. קווי מים בתחום הכביש המתוכנן יש לבדוק עומק ועל פי זה להגן עליהם לפי הנחיות המתכנן השטח
2. טיפול בעצים קיימים בתחום התוואי יתואם עם המזמין

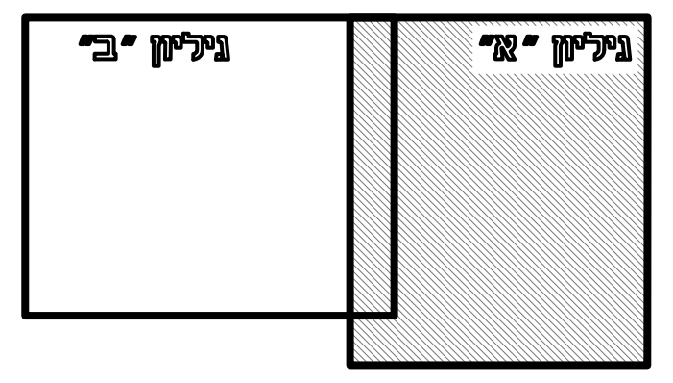לוח תפוצה ועדכון

מס'	הנמען / כמות	תאריך
1	אדריכל נוף	20.10.22
2	שניר אבולעפיה-מנהל פרויקט, אדריכל	31.7.23
3		

מס'	מהות השינוי	תאריך
.7		
.6		
.5		
.4	עדכון כללי עפ"י הנחיית מקורות	31.7.23
.3	עדכון גבול ביצוע עפ"י תכנית האדריכל	12.7.23
.2	עדכון גבהים מתוכננים במסעה בהתאם למבנה חדש עפ"י דרישת יועץ הקרקע	4.5.23
.1	תאריך הגיליון	20.1.22

○ לעיון ○ לאישור ○ למכרז ● לביצוע

עיר אובות-כביש גישה

נושא:	תכנית עבודות עפר גיליון "א"
מס' תכנית:	1082-09
קנ"מ:	1 : 250

תכנן	שרטט	בקר
אסף ג'דפי	אורלי	

א.ג'רפי-ייעוץ ותכנון הנדסי בע"מ
השומרים 50 רחובות
נייד 052-9245942
mail-assafgeraffi@gmail.com

המבצע אחראי לבדיקת המידות ולהתאמתן במקום !
על המבצע לבקר את כל המידות ועל כל טעות או אי התאמה עליו להודיע למתכנן.