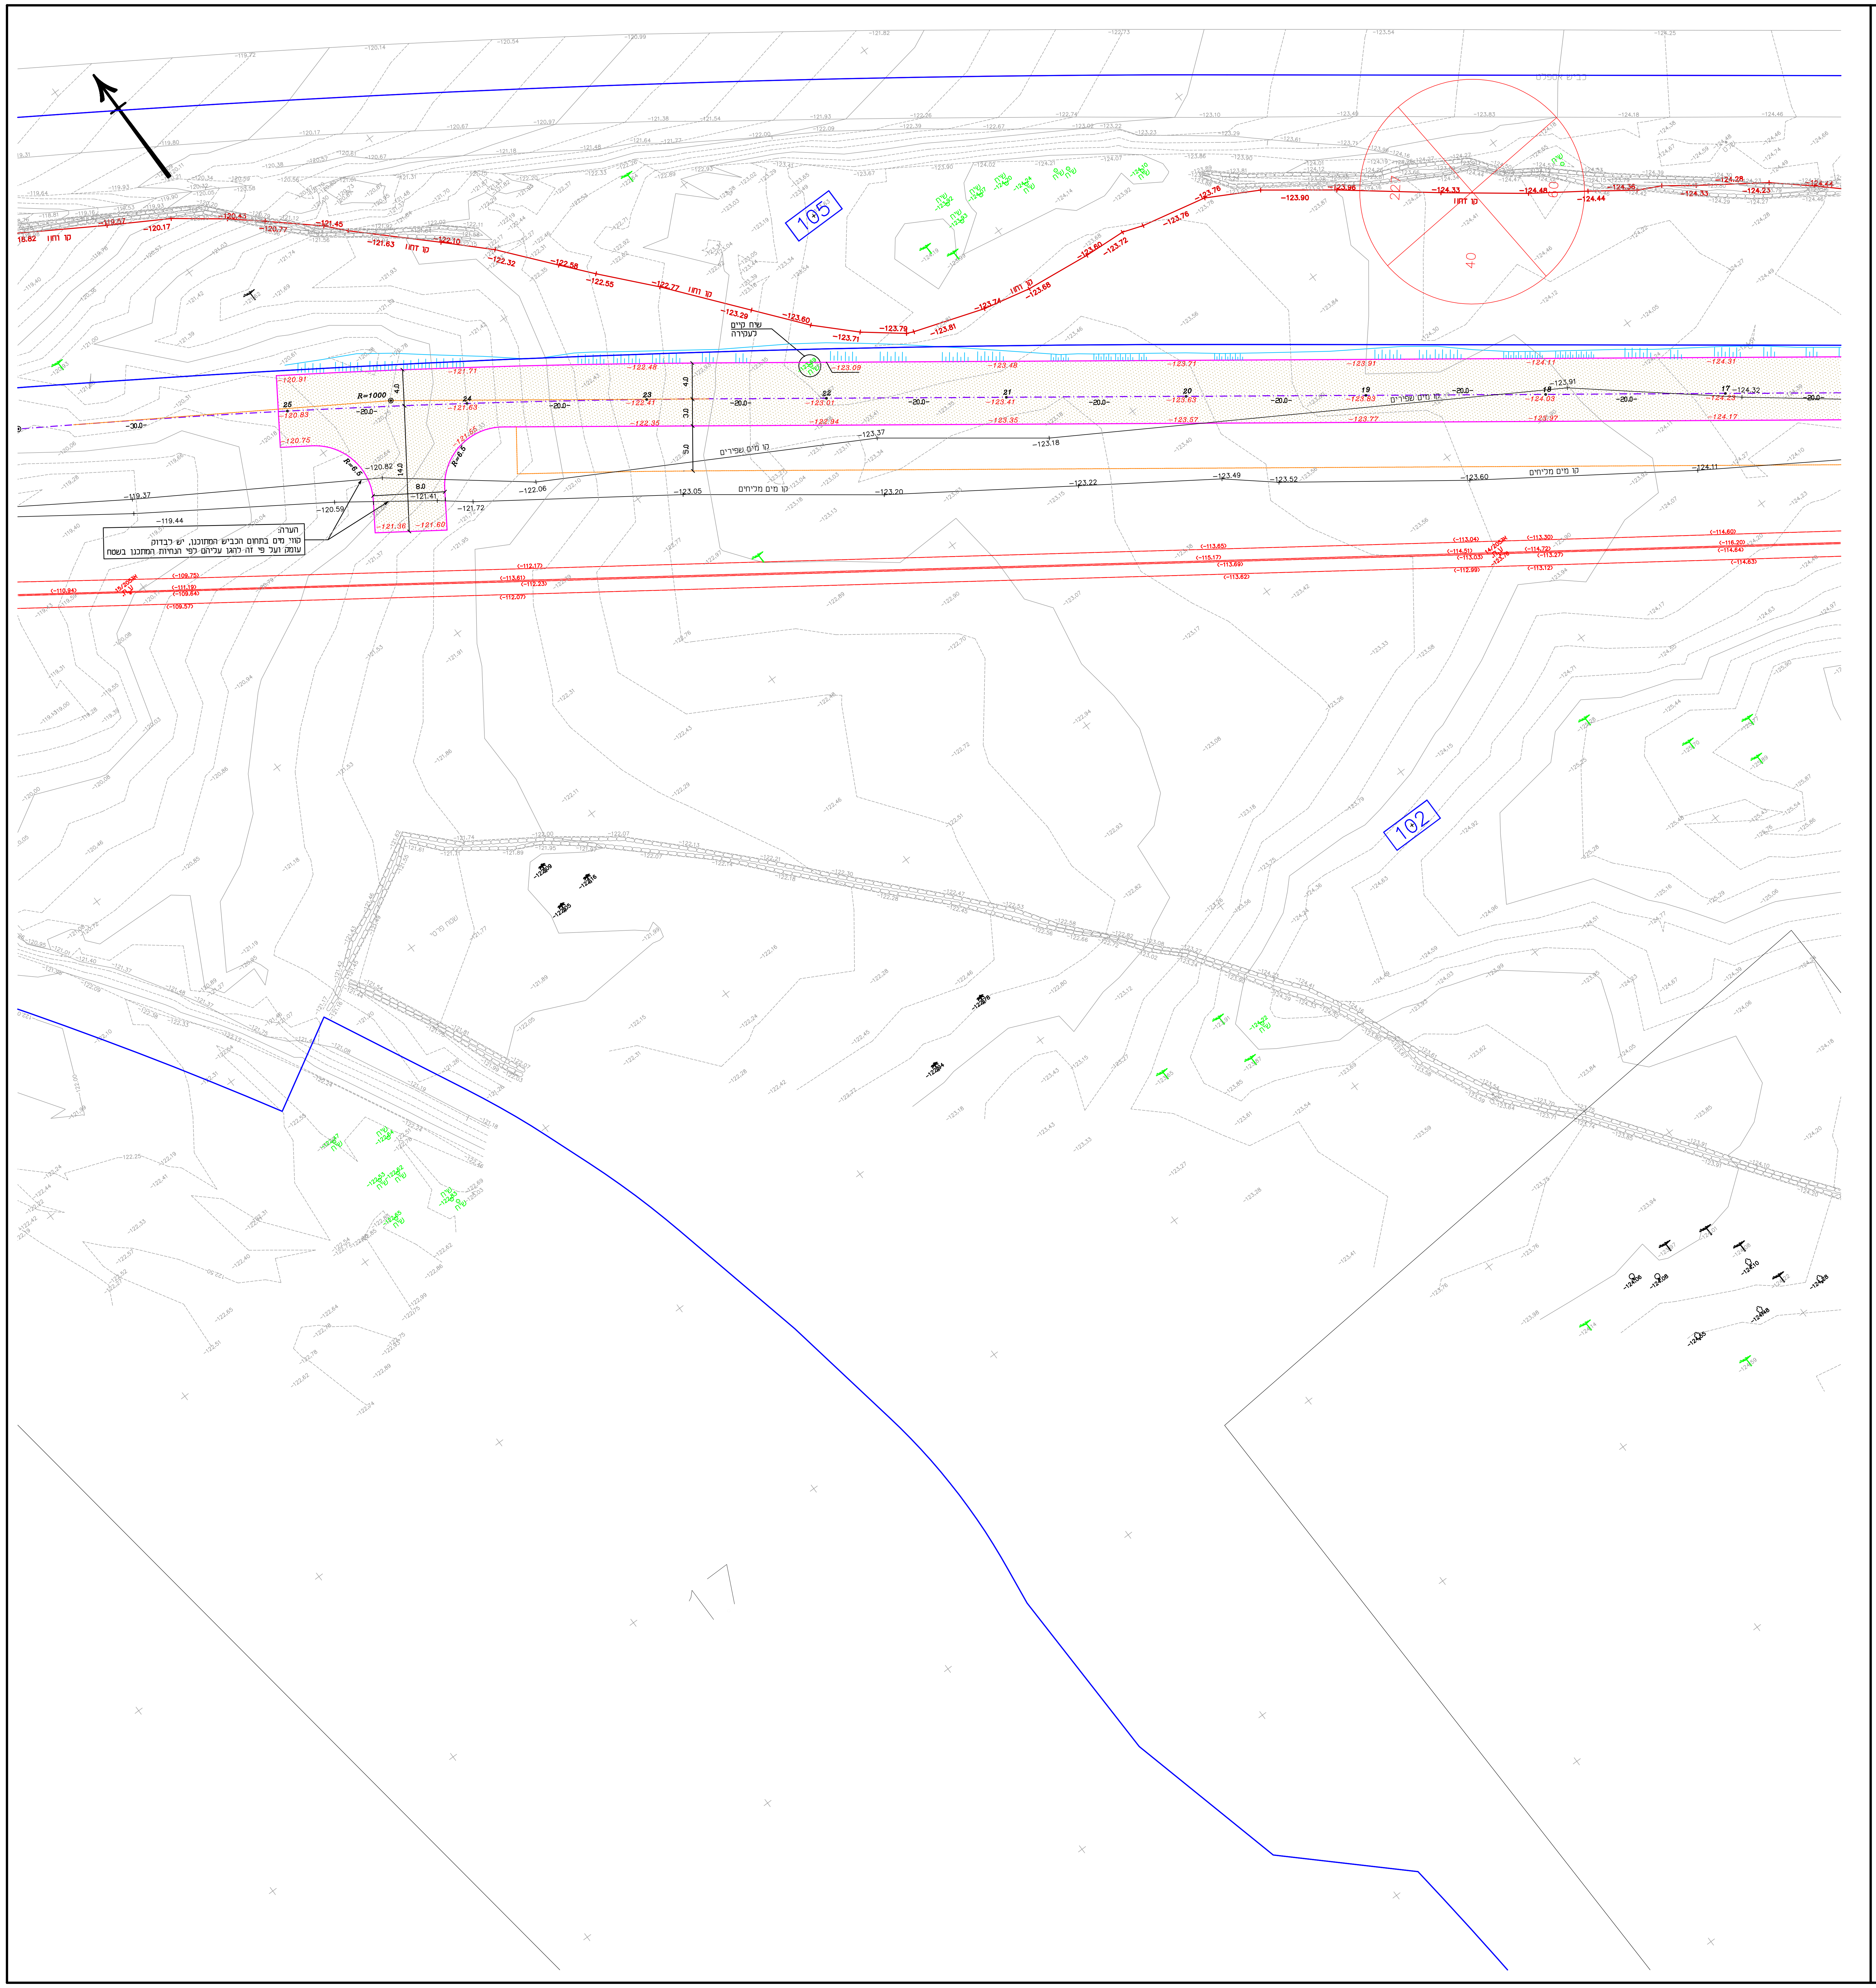
105
102
17
קו חוף
שיח קיים
לעקירה
קו מים שפירים
קו מים מליחים
R=1000
R=6.5
14.0
8.0
4.0
3.0
5.0
-20.0-
-30.0-
25
24
23
22
21
20
19
18
17
40

הערה:
קווי מים בתחום הכביש המתוכנן, יש לבדוק
עומק ועל פי זה להגן עליהם לפי הנחיות המתכנן בשטח

לוח תפוצה ועדכון

מסי'	הנמען / כמות	תאריך
1	אדריכל נוף	20.10.22
2	שניר אבולעפיה-מנהל פרויקט, אדריכל	31.7.23
3		

תרשים גיליונות


גיליון "א"
גיליון "ב"

מקרא

גובה ע"ע	-127.40
גובה קיים	-128.80
תחתית אמבטיה	▨
כוורת גיאוטכנית	▨

הערות :
1. קווי מים בתחום הכביש המתוכנן יש לבדוק עומק ועל פי זה להגן עליהם לפי הנחיות המתכנן השטח
2. טיפול בעצים קיימים בתחום התוואי יתואם עם המזמין

מסי'	מהות השינוי	תאריך
.7		
.6		
.5		
.4	עדכון כללי עפ"י הנחיית מקורות	31.7.23
.3	עדכון גבול ביצוע עפ"י תכנית האדריכל	12.7.23
.2	עדכון גבהים מתוכננים במסעה בהתאם למבנה חדש עפ"י דרישת יועץ הקרקע	4.5.23
.1	תאריך הגיליון	20.10.22

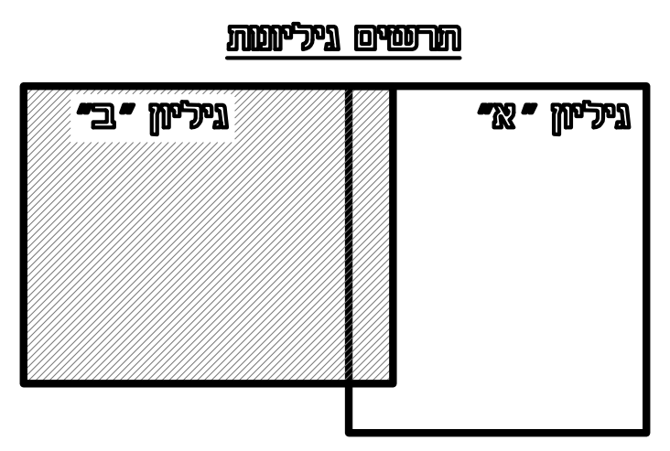○ לעיון ● לאישור ○ למכרז ● לביצוע

עיר אובות-כביש גישה

נושא:	תכנית עבודות עפר גיליון "ב"
מס' תכנית:	1082-10
קנ"מ:	1 : 250

תכנן	שרטט	בקר
אסף גדפי	אורלי	

א.ג'רפי-ייעוץ ותכנון הנדסי בע"מ
השומרים 50 רחובות
052-9245942 נייד
mail-assafgeraffi@gmail.com

המבצע אחראי לבדיקת המידות ולהתאמתן במקום !
על המבצע לבקר את כל המידות ועל כל טעות
או אי התאמה עליו להודיע למתכנן.