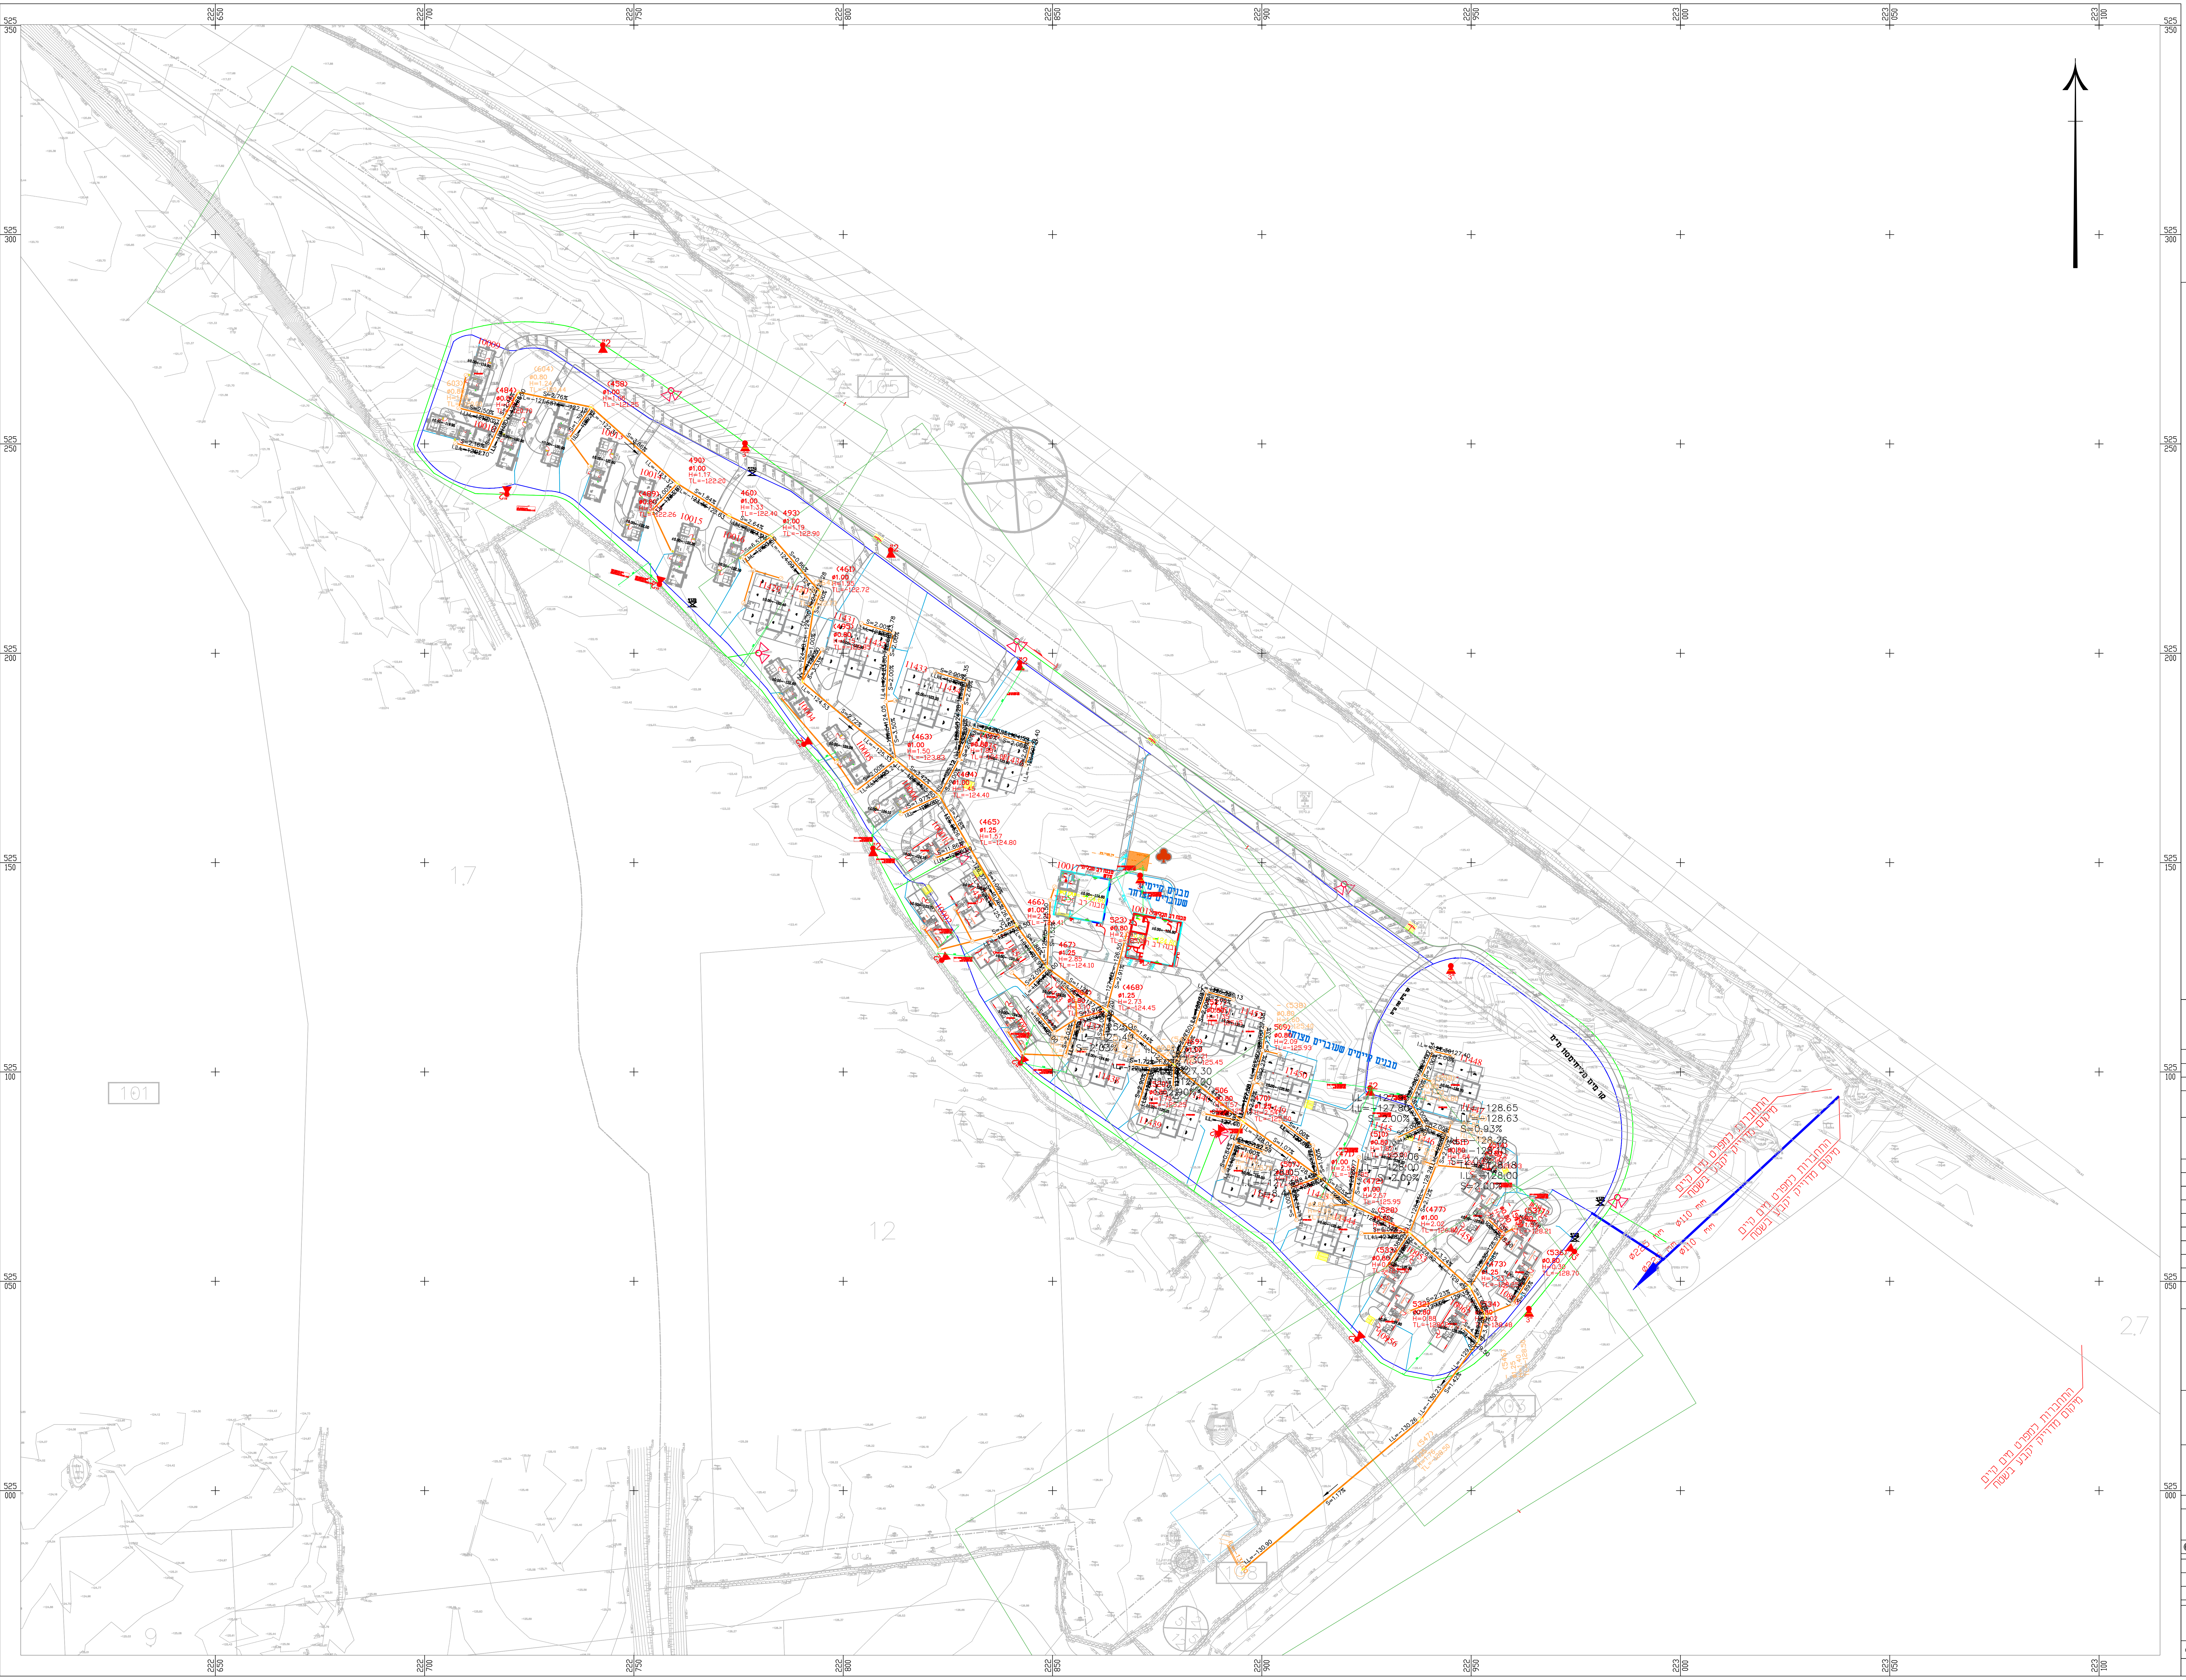
222 650
222 700
222 750
222 800
222 850
222 900
222 950
223 000
223 050
223 100
525 350
525 300
525 250
525 200
525 150
525 100
525 050
525 000
105
101
17
12
27
103
108
9
מבנים קיימים שעוברים מצוחר
מבנים קיימים שעוברים מצוחר
קו מים מ.ב.קיבוץ 110 מ"מ
התחברות למפרט מים קיים
מיקום מדויק יקבע בשטח
התחברות למפרט מים קיים
מיקום מדויק יקבע בשטח
התחברות למפרט מים קיים
מיקום מדויק יקבע בשטח
Ø110 mm
Ø110 mm
Ø225 mm
Ø225 mm
3"

מקרא

קו קולחין 110 מ"מ	🟩
קו מים 110 מ"מ	🟦
קו מים 40 מ"מ	🟦
קו ביוב	🟧
הידרנט 3"	🔺

פרטי מדידה

שם המודד:
סוג מדידה:
תאריך מדידה:
הערות למדידה:

מהדורה	תאריך	תאור עדכון / אסמכתא / יוזם העדכון	אישר

כל הזכויות שמורות לחברת אפיק – הנדסת סביבה והידרולוגיה.
אין לשכפל מסמך זה, לעשות בו שימוש או להפיצו ללא אישור בכתב.

אפיק
הנדסת סביבה והידרולוגיה
רח' הגורן 6
פארק תעשיה עומר
טל': 08-6460914
פקס: 08-6460915

שם עבודה: קווי מים וביוב גרעין הראל

שם תכנית:

תוכנית כללית

מס' פרוייקט מתכנן: 11080-02
קנ"מ: 1:500

הוכן עבור: מ.א ערבה תיכונה

מטרה	לעיון (FI) ○	לאישור(FA) ○	למכרז (FT) ○	לביצוע (FC) ●

מהדורה	תאריך	תכנן	בדק	אישר
00	20/02/25	יוסף מ	אמיר .א.	אמיר א.

מיקום פרוייקט:
11080-02

שם קובץ הגיליונות: dwg.???? ?? 02-11080

שם קובץ הדפסה: AFIK 11080-500