


Key Map
(without scale)



חזת לאורך

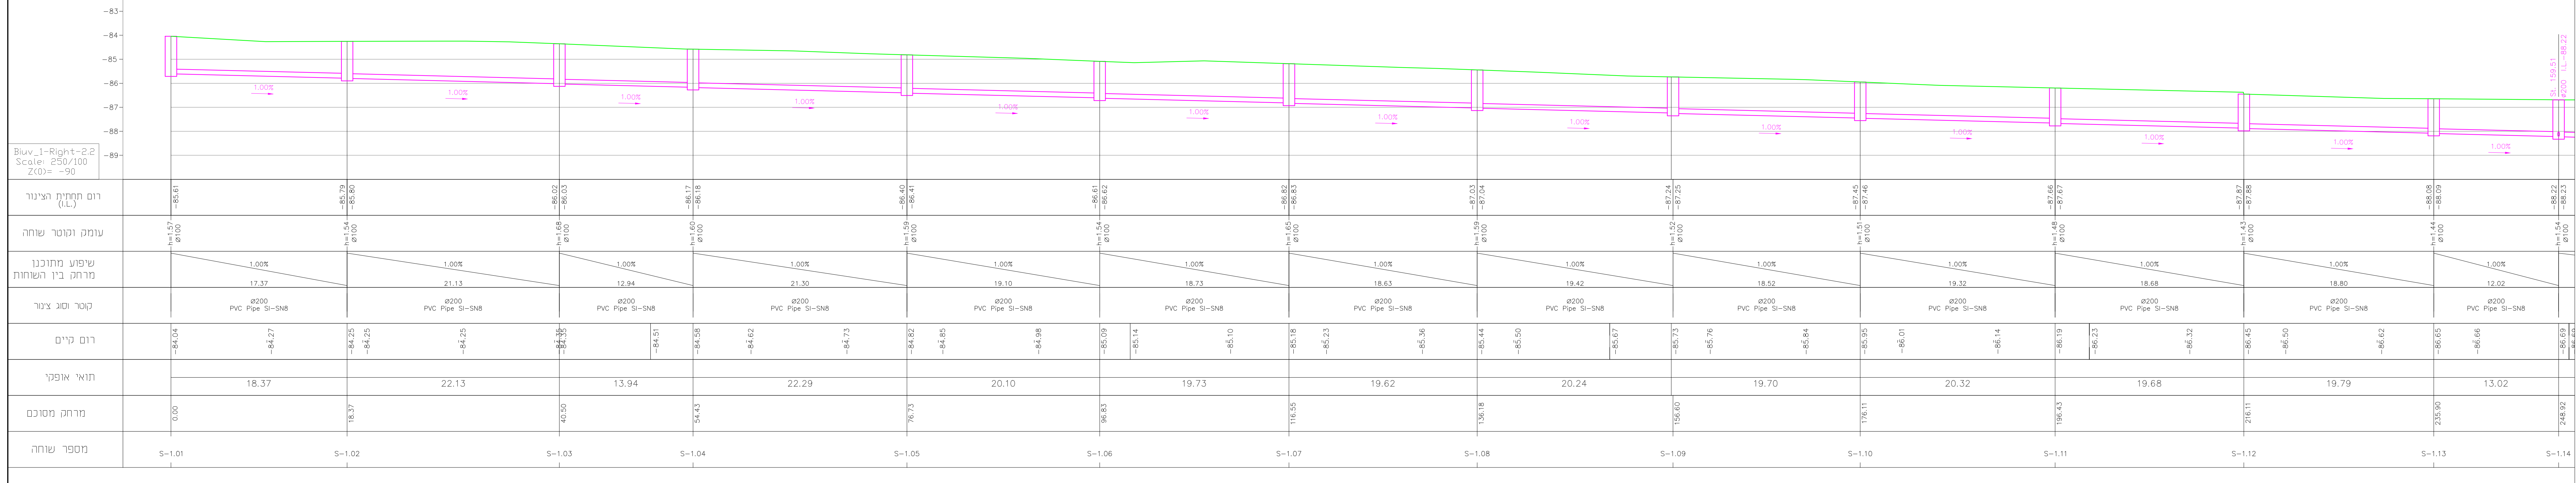


מסלול:

קו ביוב מחובנו	קו ביוב קיים	קו מקורות מליחים קיים	קו מקורות שמיים קיים	מקטע מס' 1 לכביצונ	מקטע מס' 2 לכביצונ	מקטע מס' 3 לכביצונ	מקטע מס' 4 לכביצונ

- חיבור והרכב של המגרשים יהיו עשויים צורת פי יו סי sn-8 בקוטר 160 מ"מ
- מאסף הביוב יהיה עשוי פי יו סי sn-8 בקוטר 200 מ"מ

תנוחה על גבי מדידה

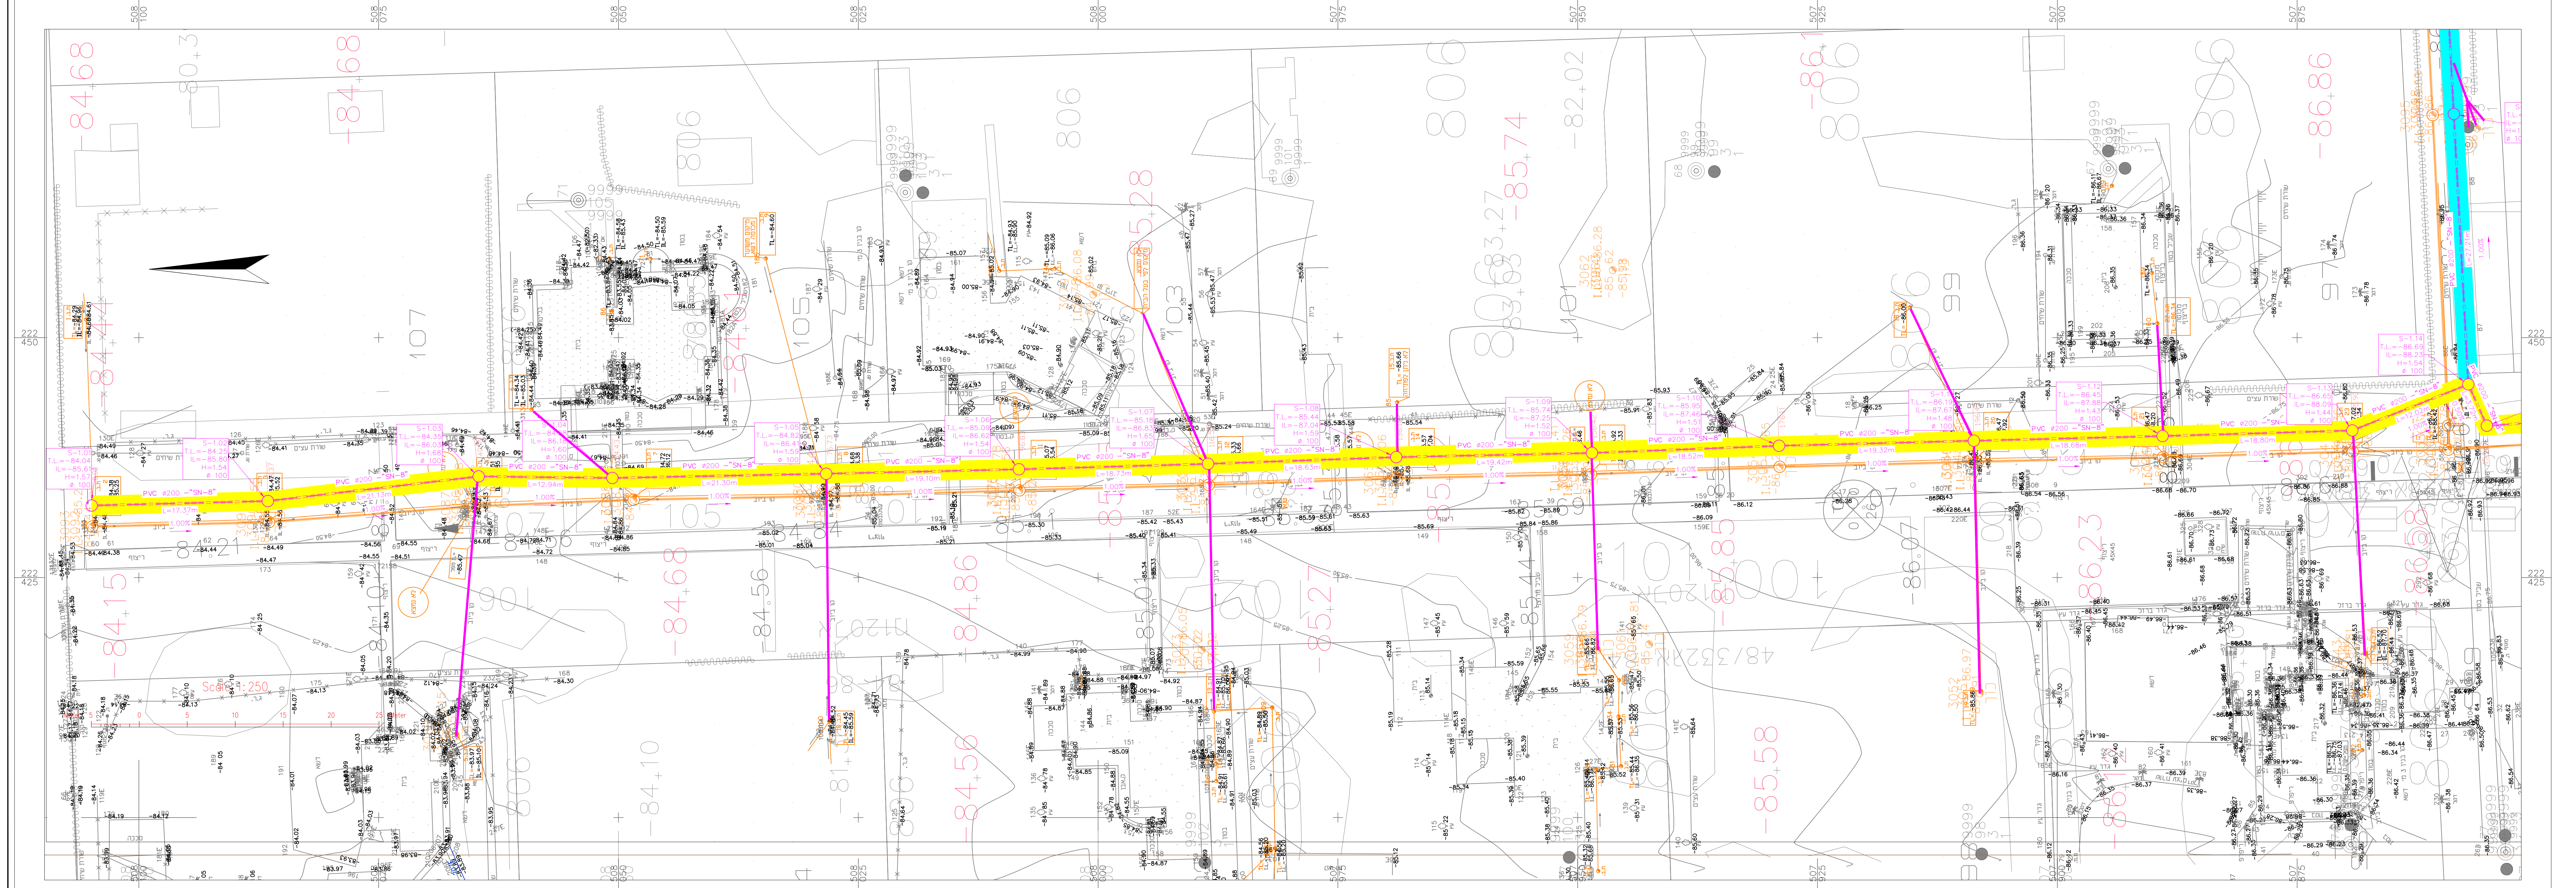

הערות ומיניונים

מחבר	נושא	תאריך
1.0	--	--

לעיון לשיפור למכתוב לכביצונ

נושא הפרוייקט: שיקום רשת ביוב

פרטים:

תוכנית:	תנוחה + חזת לאורך
שורת:	שורות 51.01-51.13
ערימה:	איג' ריטום
תאריך:	איג' אג' א. א.
תאריך:	29/1/26
מבנית מס':	12975
גובה:	7.02
מ"א:	ערב תיכונ
עיו יחב	

A.N. KAPLAN
Engineering & Projects

מסכת: מסדור א.נ. קפן הנדסה ופרוייקטים
רח גשר העץ 28
פארק תעשיות עמק חפר
ת.ד. 12022 / מיקוד 3877701
טל: 04-6268000 / פקס: 04-6268001
e-mail: office@ankaplan.com

אין להשתמש בתוכנית זו או להעבירה לغيرיה אלא לצורך הפרוייקט המוגדר בה. כל שינוי או תיקון יבוצע על ידי המערכת. אין להשתמש בתוכנית זו לצורך ייצור או הפצה של מוצרים או שירותים אחרים. כל זכויות יוצרים שמורות.