


Key Map
(without scale)

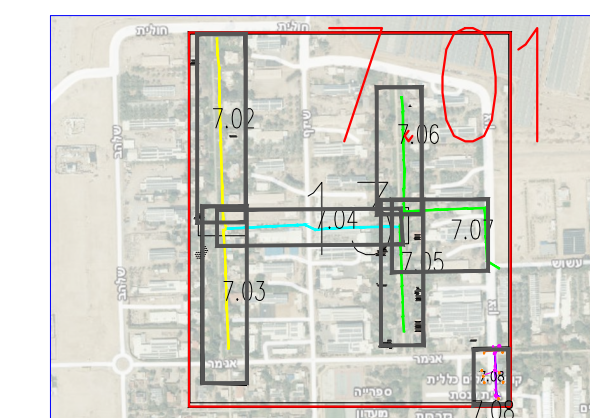

מפת:

קו ביוב מתוכנן	
קו ביוב קיים	
קו מקורות מליחים קיים	
קו מקורות שתיה קיים	
מקטע מס' 1 לביצוע	
מקטע מס' 2 לביצוע	
מקטע מס' 3 לביצוע	
מקטע מס' 4 לביצוע	

- * חיבור הצרכן של המגרשים יהיו עשויים צנתר פי וי סי sn-8 בקוטר 160 מ"מ.
- * מאסף הביוב יהיה עשוי פי וי סי sn-8 בקוטר 200 מ"מ.

הערות ושינויים

מחזור	נושא:	תאריך
1.0	--	-

לעיון
 לשיפוט
 למכרז
 לביצוע

נושא הפרוייקט:

שיקום רשת ביוב

התוכנית:

תנווחה כללית

נשר מ"פ:	תכנן:	אינג' אג'מיל ז.
קנה-מידה:	ביקש:	אינג' קפלן א.
תוכנית מס':	תאריך:	29/1/26
הוכן ע"י:	גיליון:	12975

7.01


מ"א ערבה תיכונה

הישוב: עין יהב

A.N. KAPLAN
Engineering & Projects

מתכנן: משרד א.נ. קפלן הנדסה ופרוייקטים.
רח' גשר העץ 28
פארק תעשיות עמק חפר
ת.ד. 12022 / מיקוד 3877701
טל: 04-6268000 פקס: 04-6268001
e-mail: office@ankaplan.com

* אין להעתיק, לשכפל או להעביר את התוכנית ללא אישור
א.נ. קפלן הנדסה ופרוייקטים.
* אין לקבוע גדלים ע"י מדידה בשטחים.
* הוצאת המידות היא האחראיות הקבלן המבצע.
* לפני תחילת העבודות חובה הקבלן לבצע מדידה ובהשוואת למצב קיים בתוכנית ובכל מקרה של הפרע, להסב את תשומת לב המכונן.

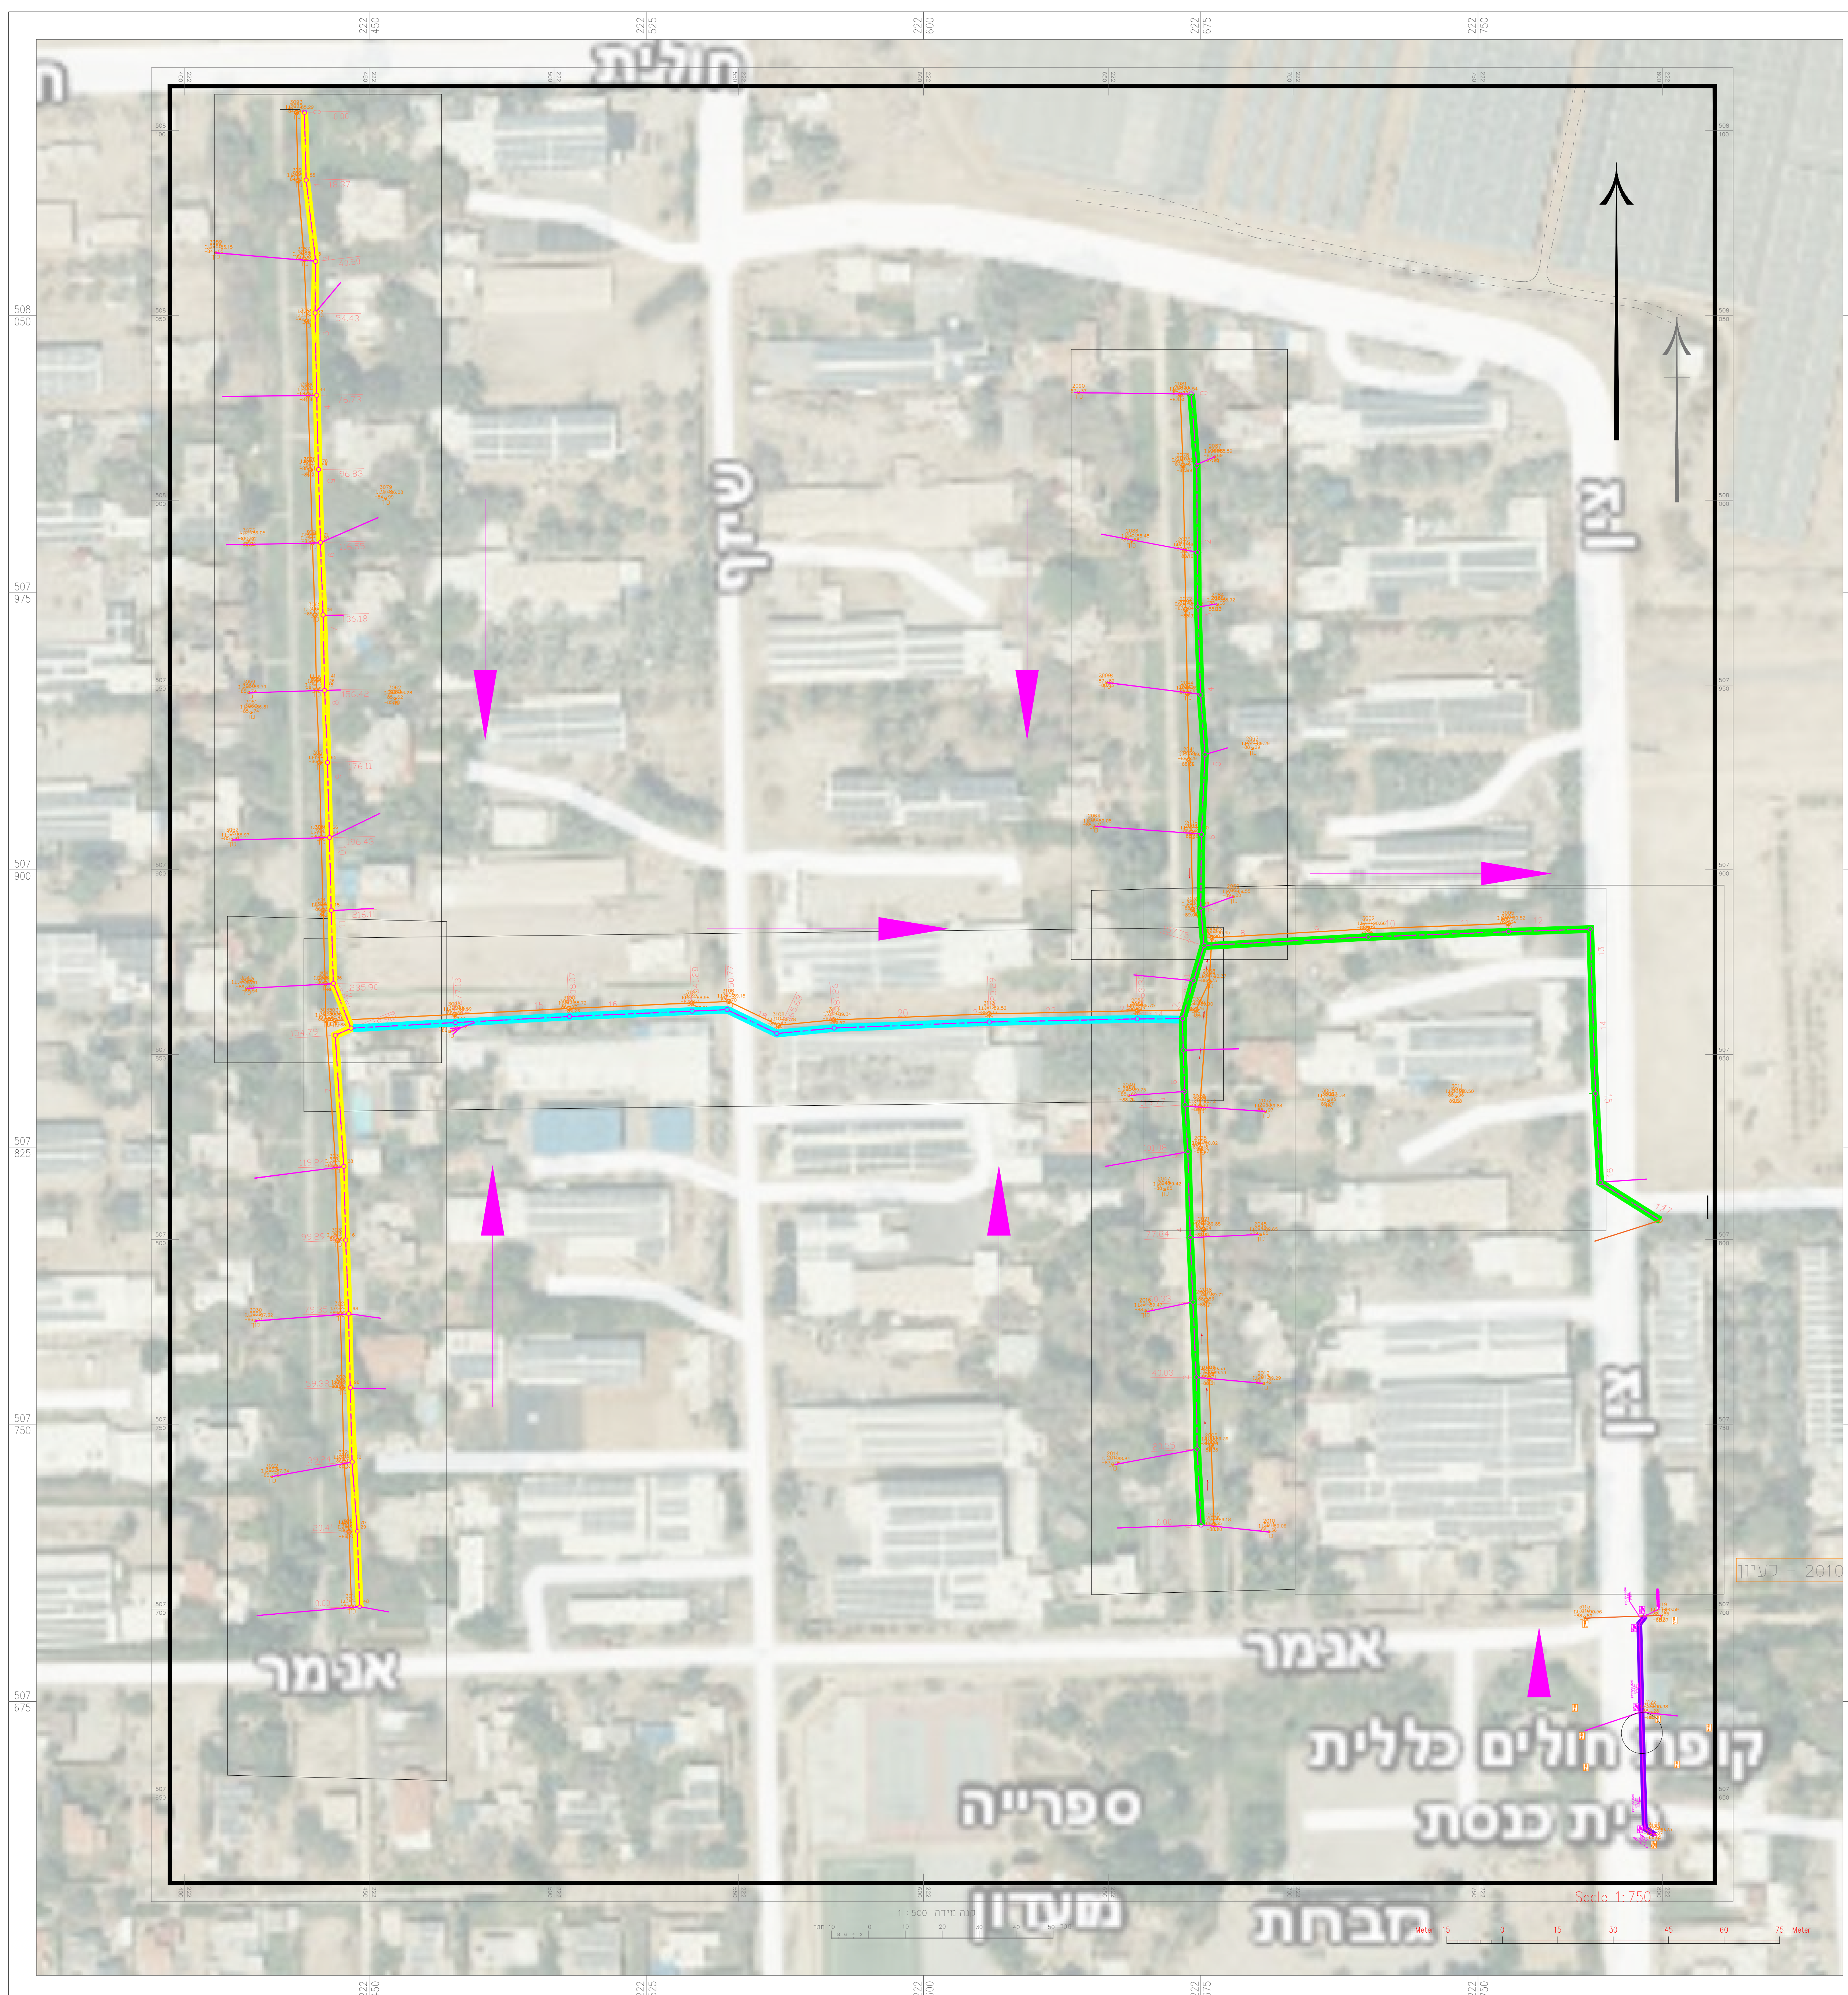

Scale 1:750

