



Key Map
(without scale)

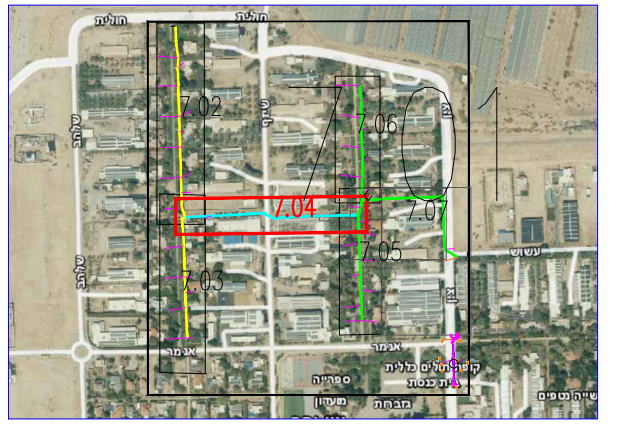

חזת לאורך

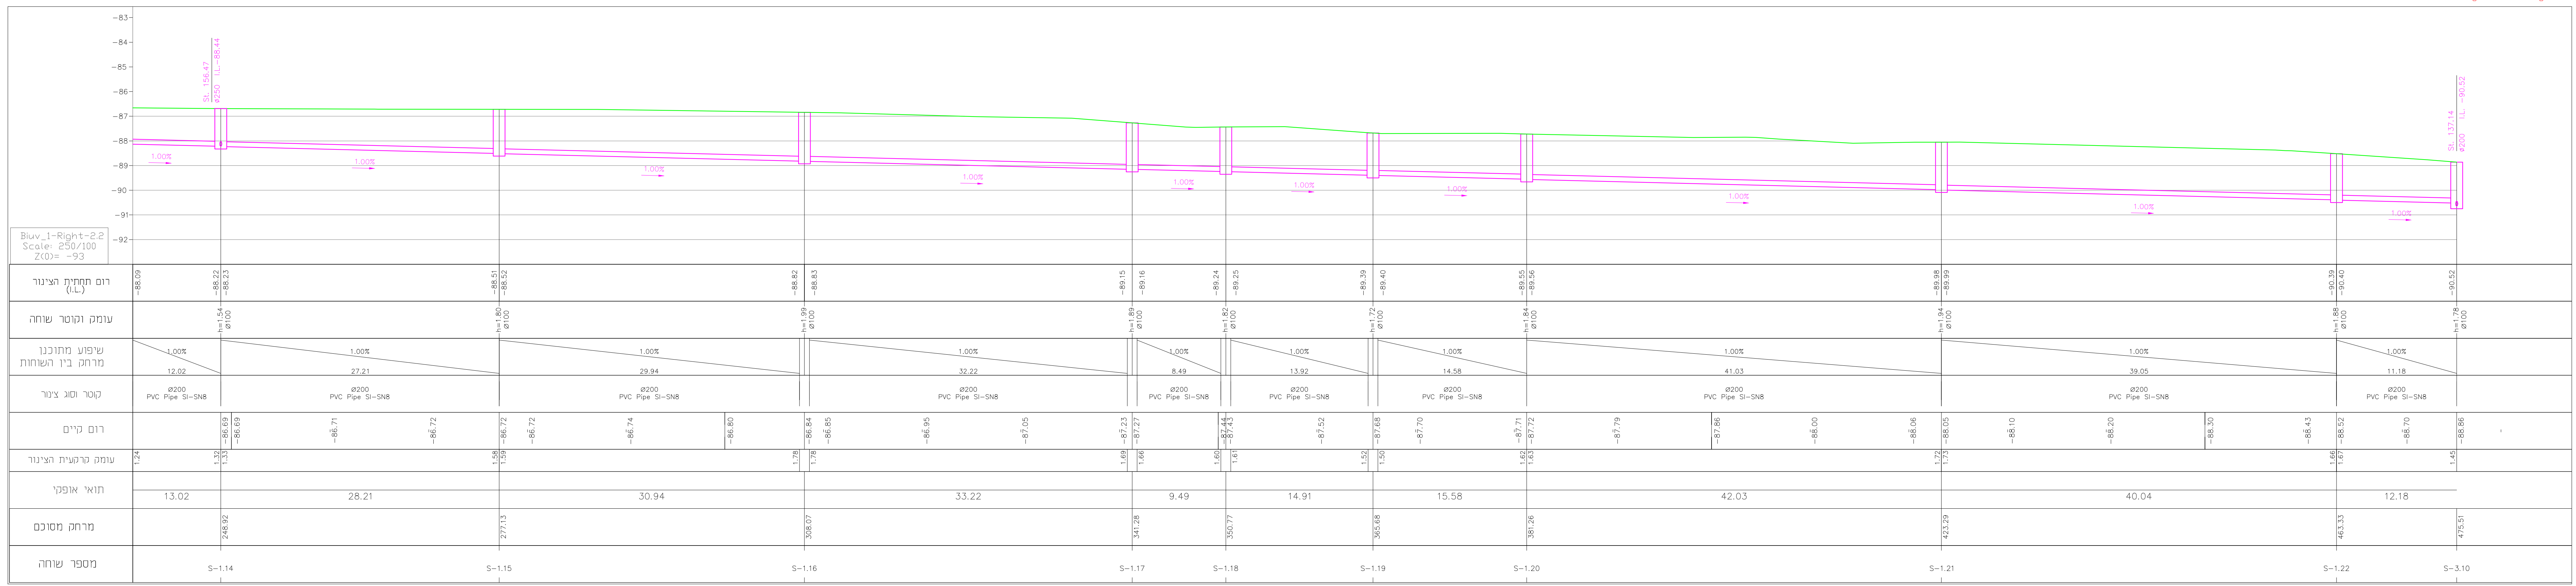

מסלול:

קו ביוב מחונקן	קו ביוב קיים	קו מקורות מליחים קיים	קו מקורות שחיה קיים	מקטע מס' 1 לכביצוע	מקטע מס' 2 לכביצוע	מקטע מס' 3 לכביצוע	מקטע מס' 4 לכביצוע
(Symbol)	(Symbol)	(Symbol)	(Symbol)	(Symbol)	(Symbol)	(Symbol)	(Symbol)

- חיבור הצדק של המגרשים יהיו עשויים צנרת פי 100
- sn-8 בקוטר 160 מ"מ
- מסלול הביוב יהיה עשוי פי 100
- sn-8 בקוטר 200 מ"מ

תנועה על גבי מדידה



תכנון ומדידות

מחבר	נושא	תאריך

נושא הפרוייקט

סיקום רשת ביוב

תנועה + חזת לאורך
שודות S1.14-S1.22

עורכת: אינג' וייטס

בנה-מדידה: אינג' אריזי

תוכנית מס': 12975

מ"א ערבית תיכונת

מדין יחב

A.N. KAPLAN
Engineering & Projects

מחנך: משרד אג' הפנן הגרסה ופרוייקטים
רד נשר העק 28
פארק תעשייה עמק חפר
ת.ד 12022 / מיקוד 3877701
טל: 04-6268000-04
e-mail: office@ankaplan.com

- אין להעתיק, לשכפל או להפיץ את התוכנית ללא אישור
- אג' הפנן הגרסה ופרוייקטים
- אין להעתיק, לשכפל או להפיץ את התוכנית ללא אישור
- הוצאת תוכנית היא האחריות התכנון והביצוע
- כפי שחלה העבודה חובה הבנת כלבני מדידה והתאמת כלבני
- קיים בחובות ובכל סקירה ישו השרע רוכס את השמל רכ השכונת