


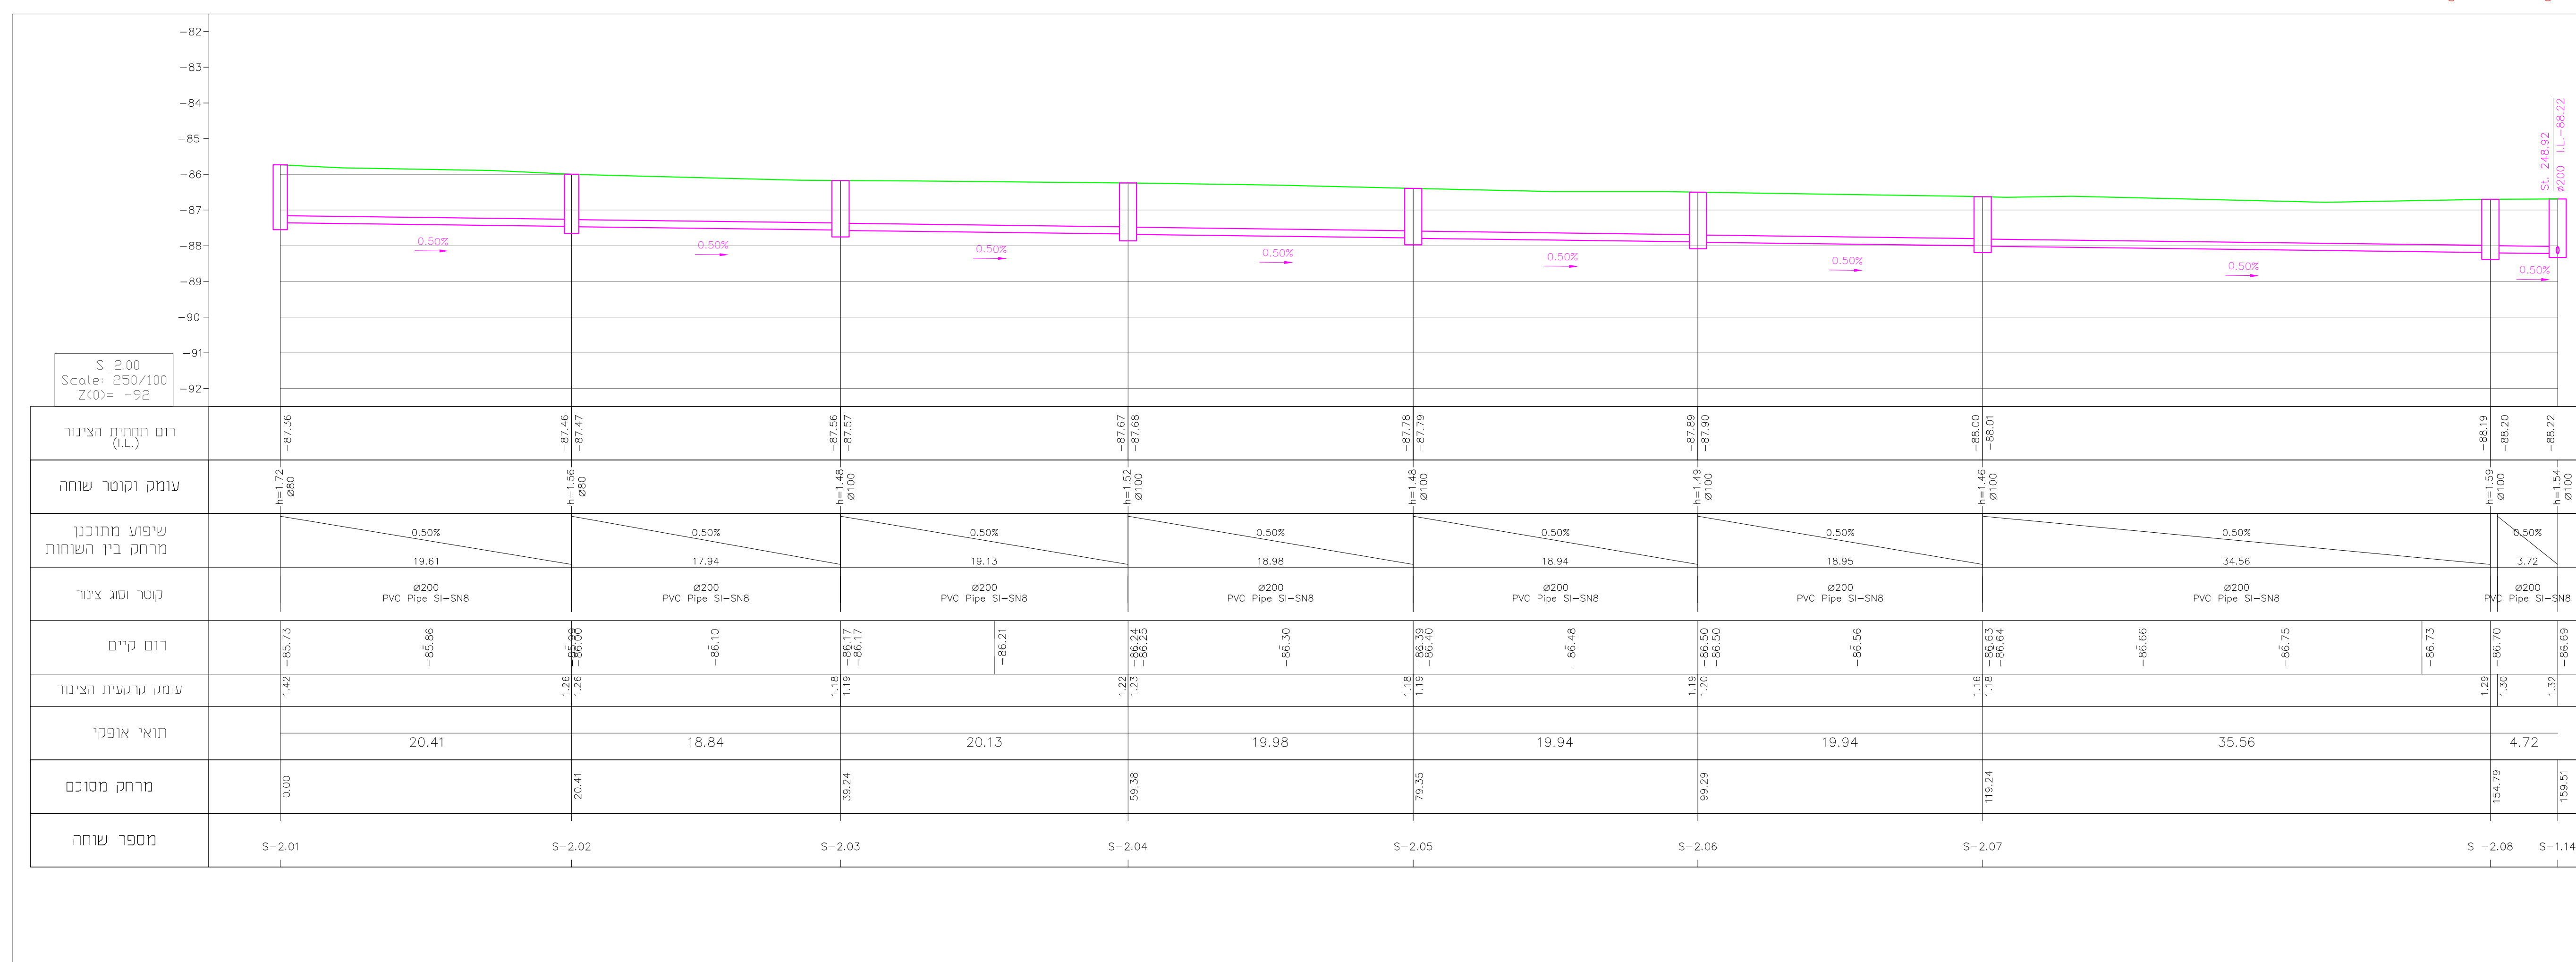

חתך לאורך




מפתח:

קו ביוב מחובק	קו ביוב קיים	קו מקורות מליחים קיים	קו מקורות שמה קיים	מקשט מס' 1 לביצוע	מקשט מס' 2 לביצוע	מקשט מס' 3 לביצוע	מקשט מס' 4 לביצוע
---------------	--------------	-----------------------	--------------------	-------------------	-------------------	-------------------	-------------------

- חבור הצרכן של המרשם יהיו עשויים צרת פי וי טי sn-8 בקוטר 160 מ"מ
- מאסף הניוב יהיה עשוי פי וי טי sn-8 בקוטר 200 מ"מ

תנוחה על גבי מדידה

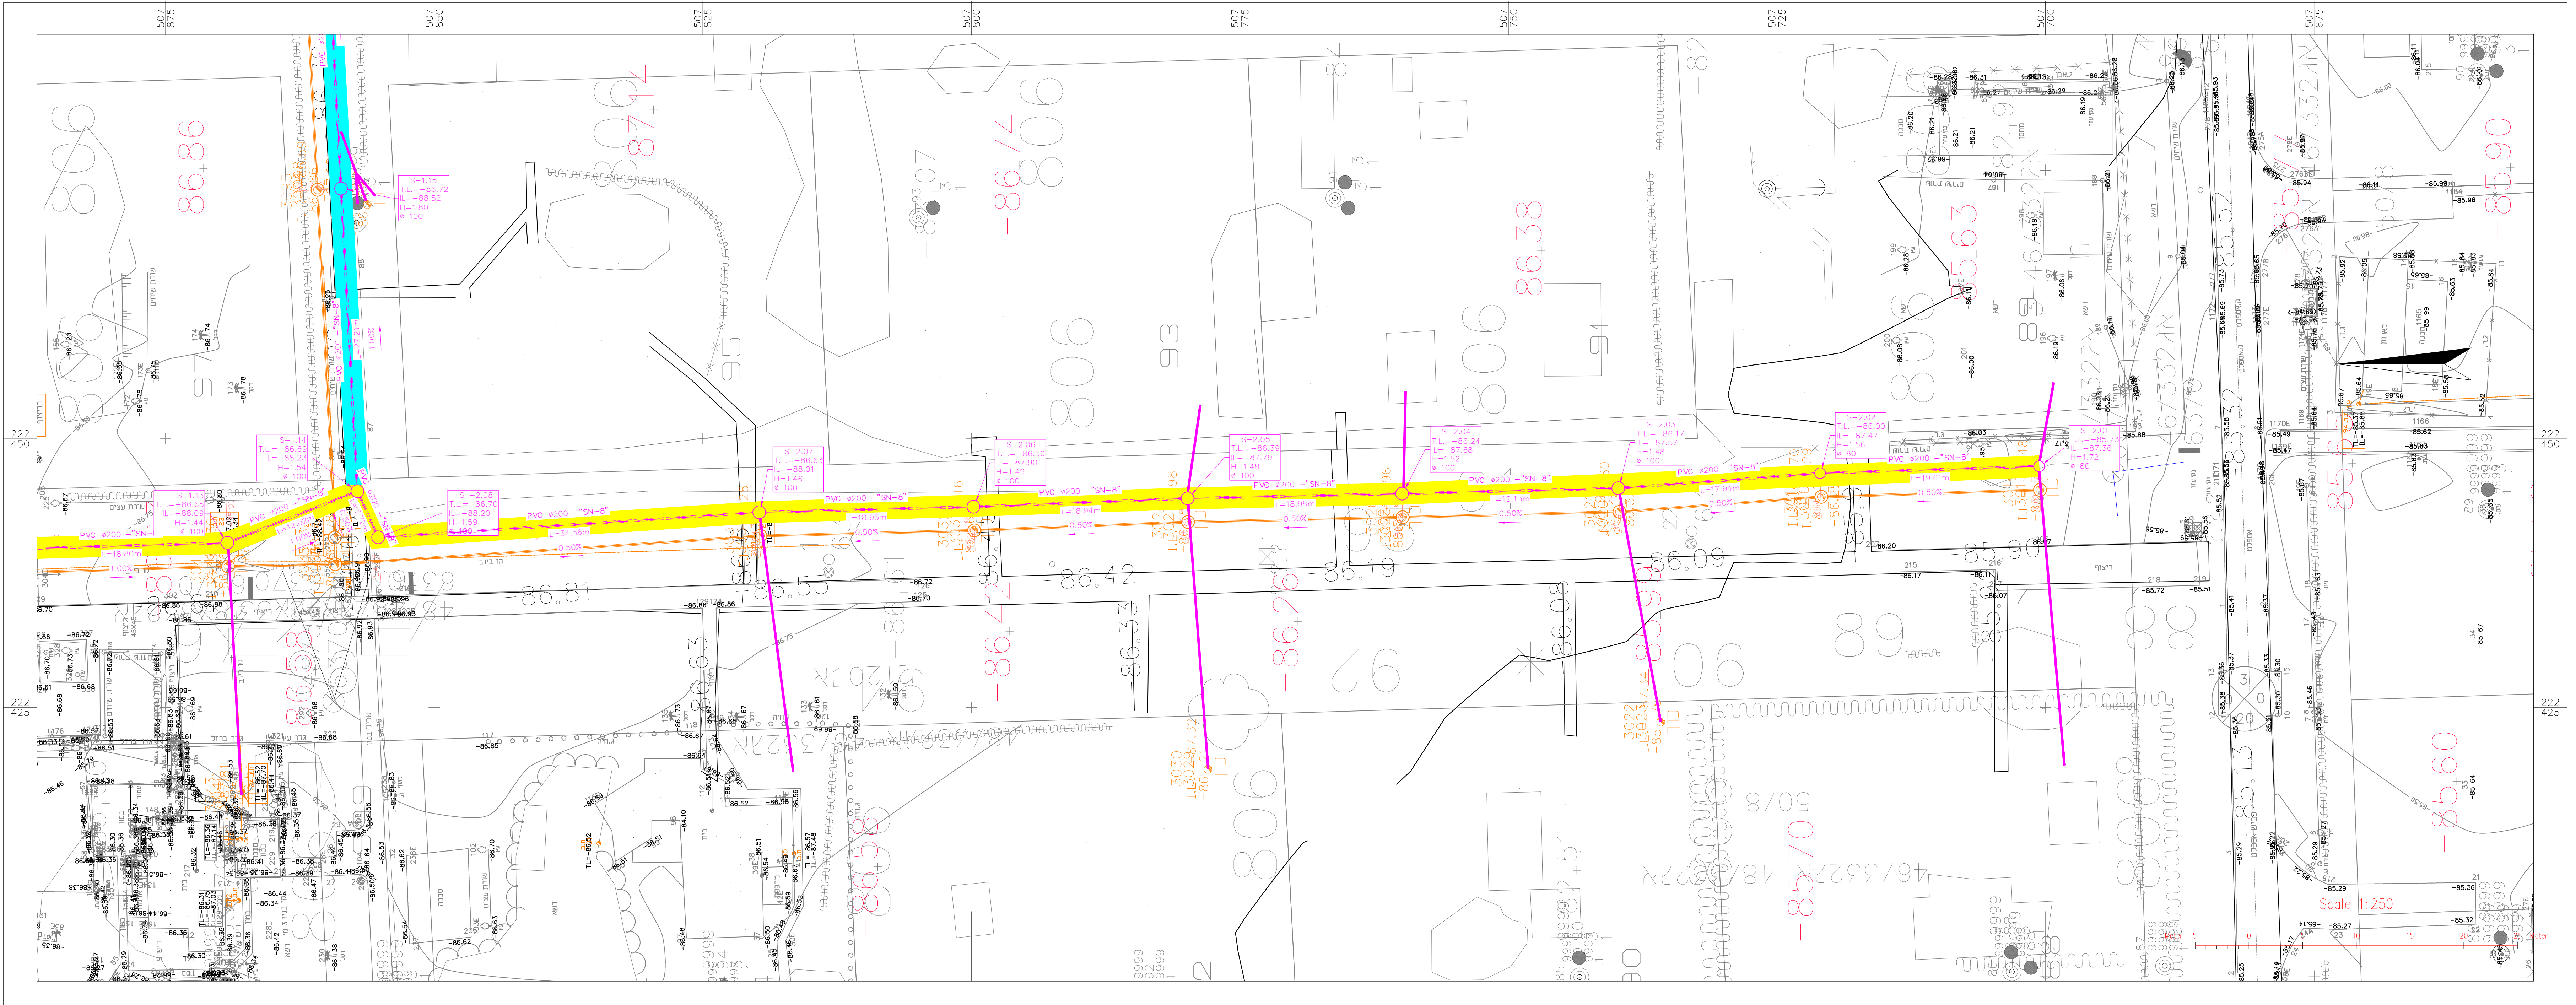

הערות ושינויים		
מחברת	נושא	תאריך
1.0	--	--

נושא הפרוייקט	שיקום רשת ביוב
מחברת	תנוחה + חתך לאורך שורות S2.01-S1.14
ערשף	תכנן: אינג' אב'מיר ז. מנהל: אינג' יריט ש.
מנהל	תאריך: 29/11/20
מבנית מס	1:250
מבחן עובד	12975 גיליון: 7.03
הישג	מ"א ערבה תיכונה

**A.N. KAPLAN**  
Engineering & Projects

מתכנן: משרד א.נ. קפלן הנדסה ופרוייקטים  
רח' גשר העץ 28  
פארק חנושית נתק תפר  
ת.ד. 12022 / מיקוד 3877001  
טל: 04-6268001 / פקס: 04-6268000  
e-mail: office@ankaplan.com

- אין בהצעות, רשמיים או רשמיים את החובות כנא אישור
- א.נ. קפלן הנדסה ופרוייקטים
- אין להעביר זכויות ע"י מדידה נטישה
- צמצום הפרדת ארץ המיזוח והגבול המבני
- לפני תחילת העבודות חובה להגביל בצמצום מדידה ולהודיע למכש
- קיים בחובות ובכל מקרה של הפרעה להסגת את המחסום כב המחסום