


חותך לאורך

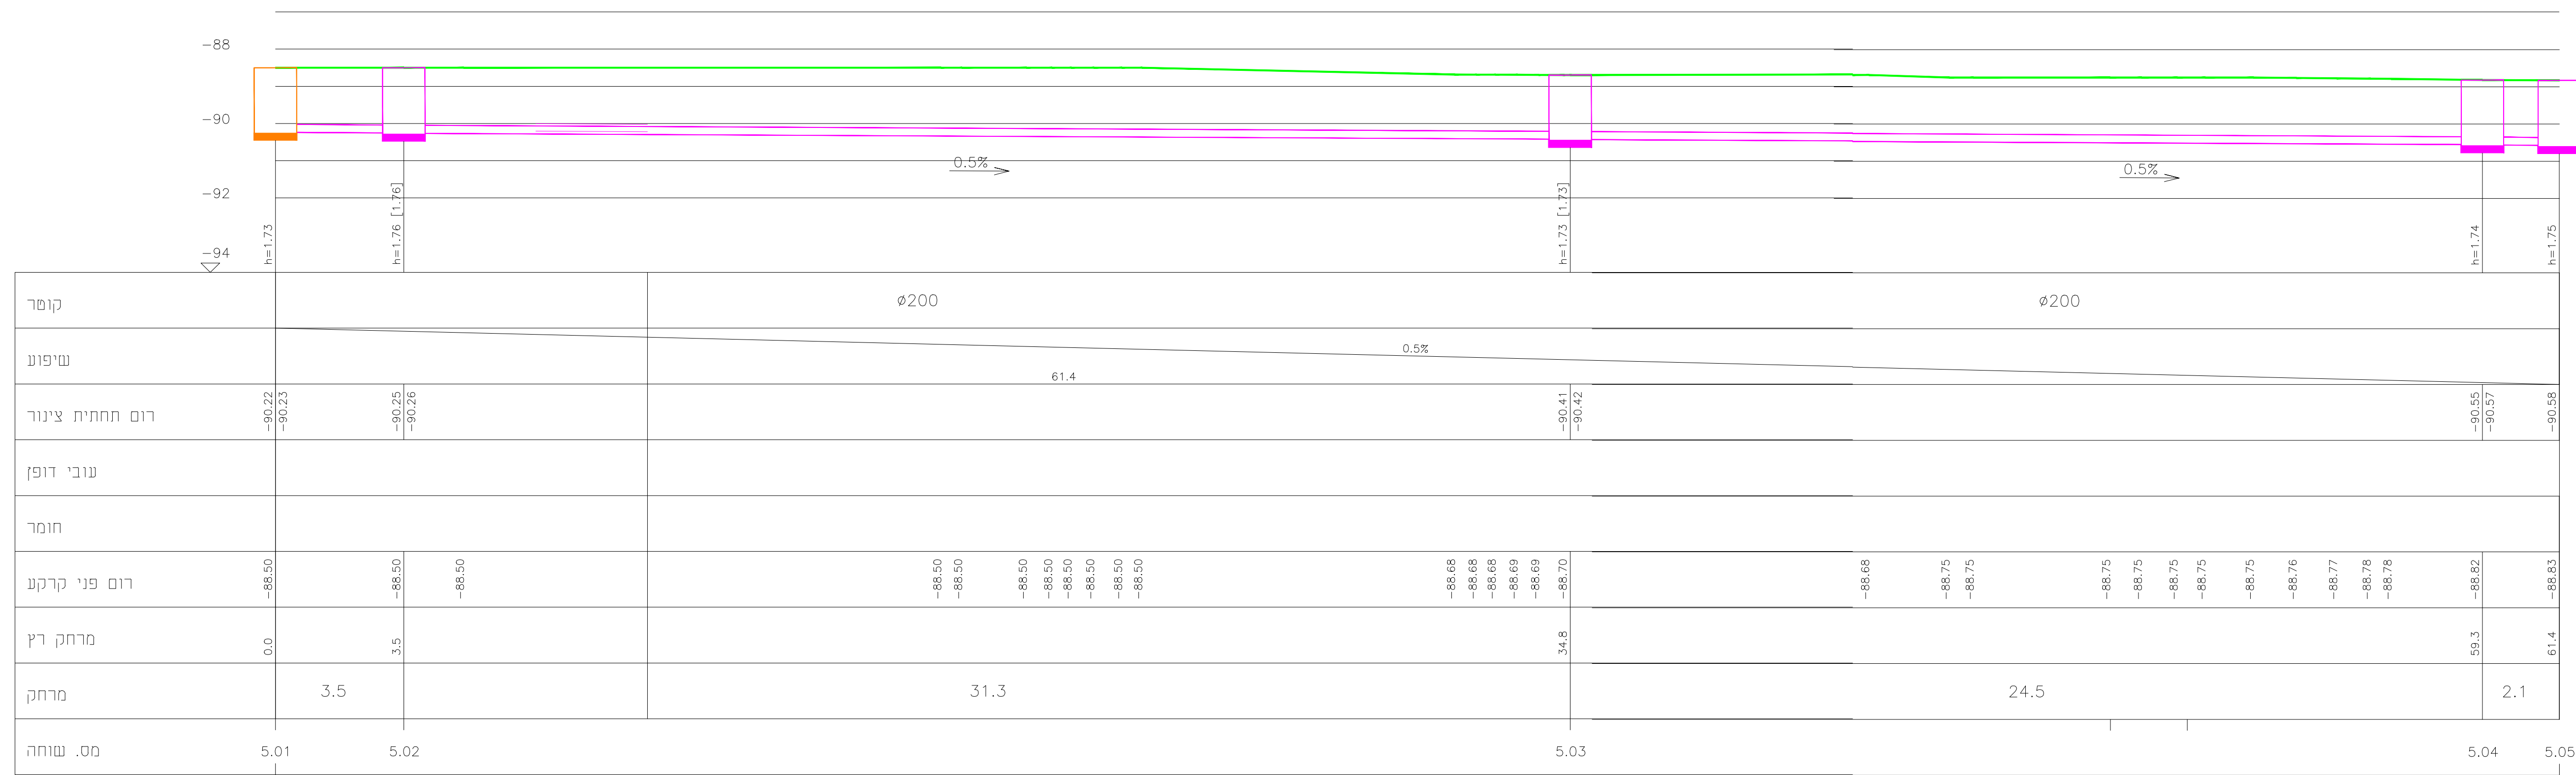

1:100/1:100 - קו צינור: 5

Key Map (without scale)




מקרא:

קו ביוב מחוכן	
קו ביוב קיים	
קו מקורות מליחים קיים	
קו מקורות שתיים קיים	
מקטע מס' 1 לביצוע	
מקטע מס' 2 לביצוע	
מקטע מס' 3 לביצוע	
מקטע מס' 4 לביצוע	

- * חיבור הצרכן של המגרשים יהיו עשויים צנרת פי וי סי sn-8 בקוטר 160 מ"מ
- * מאסף הביוב יהיה עשוי פי וי סי sn-8 בקוטר 200 מ"מ

תנועה על גבי מדידה

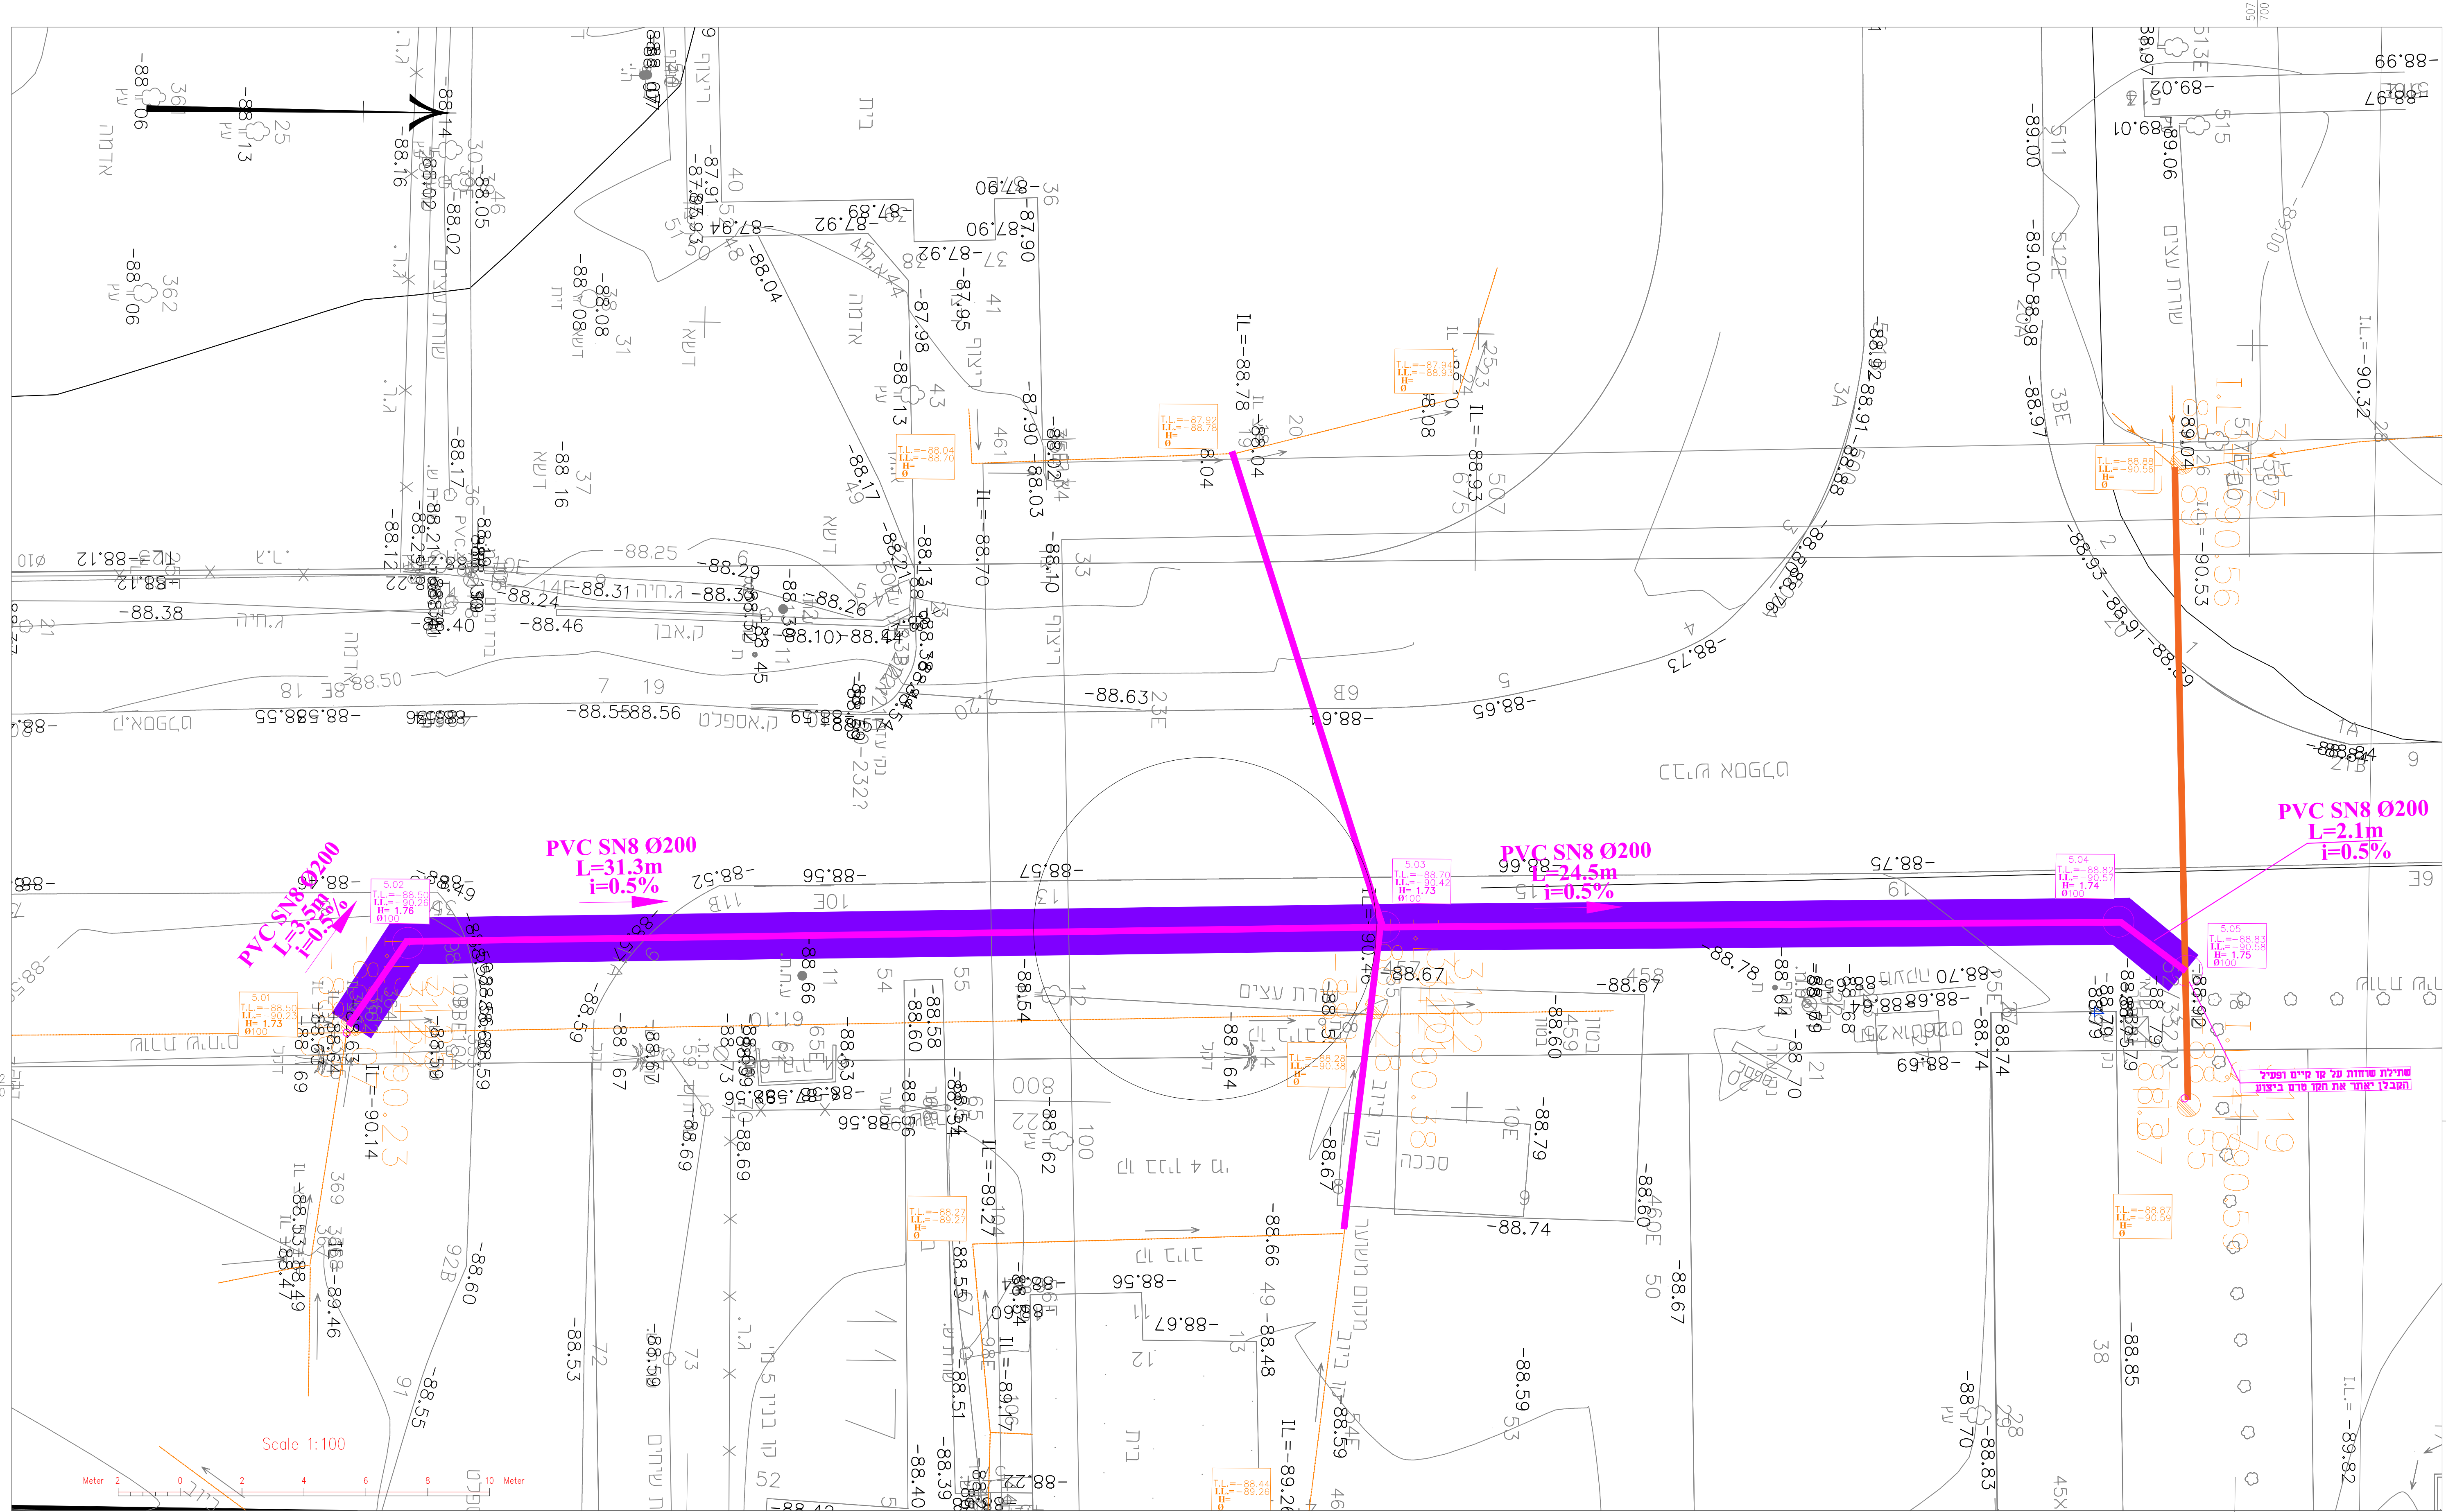

הערות ושנויים		
מחזור	נושא	תאריך
1.0	--	--

לעיון
 לשיפור
 למכרז
 לביצוע

נושא הפרויקט: שיקום רשת ביוב

התוכנית: תנועה + חתך לאורך שוחות 5.01-5.05

תכנן:	אינג' אגמיל ז.
בדק:	אינג' זייטס
תאריך:	29/1/2026
מס' תוכנית:	12975
עליון:	7.08

חבר עבודה: מיא ערבה תיכונה

היסוב: עו"ת יחב

A.N. KAPLAN
Engineering & Projects

מחבר: משרד א.נ. קפלן הנדסה ופרוייקטים
רח' גשר העץ 28
פארק תעשיות עמק חפר
ת.ד. 12022 / מיקוד 3877701
פ.ח: 04-6268000 פ.מס: 04-6268001
e-mail: office@ankaplan.com

* אין להעתיק, לשכפל או להעביר את התוכנית ללא אישור
א.נ. קפלן הנדסה ופרוייקטים
* אין לקבוע גדלים ע"י סזירה כשרטוט
* הוצאת המידות היא האחריות הקבול המכצע
* לפני מחילת העבודות חובת הקבול לכצע מדידה ולהשוות לכמצב
קיים בתוכנית ובכל מקרה עבר הפרצע, להסב את תשומת לב המחכונ