


חתך לאורך


Key Map
(without scale)

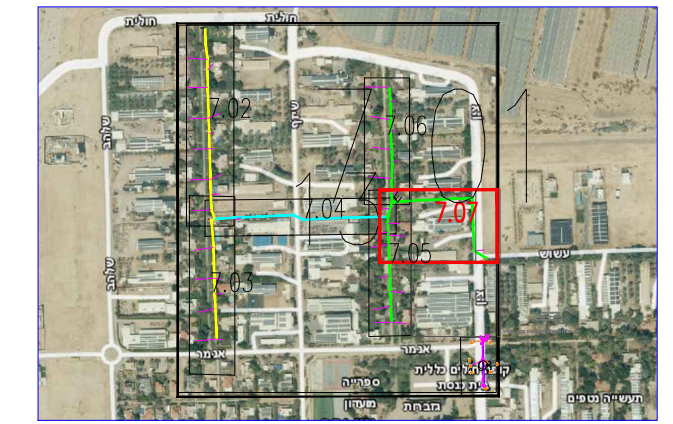


מפת:

קו ביוב מתוכנן	
קו ביוב קיים	
קו מקורות מליחים קיים	
קו מקורות שתיה קיים	
מקטע מס' 1 לביצוע	
מקטע מס' 2 לביצוע	
מקטע מס' 3 לביצוע	
מקטע מס' 4 לביצוע	

- * חיבור הצרכן של המגרשים יהיו עשויים צנרת פי וי סי sn-8 בקוטר 160 מ"מ.
- * מאסף הביוב יהיה עשוי פי וי סי sn-8 בקוטר 200 מ"מ.

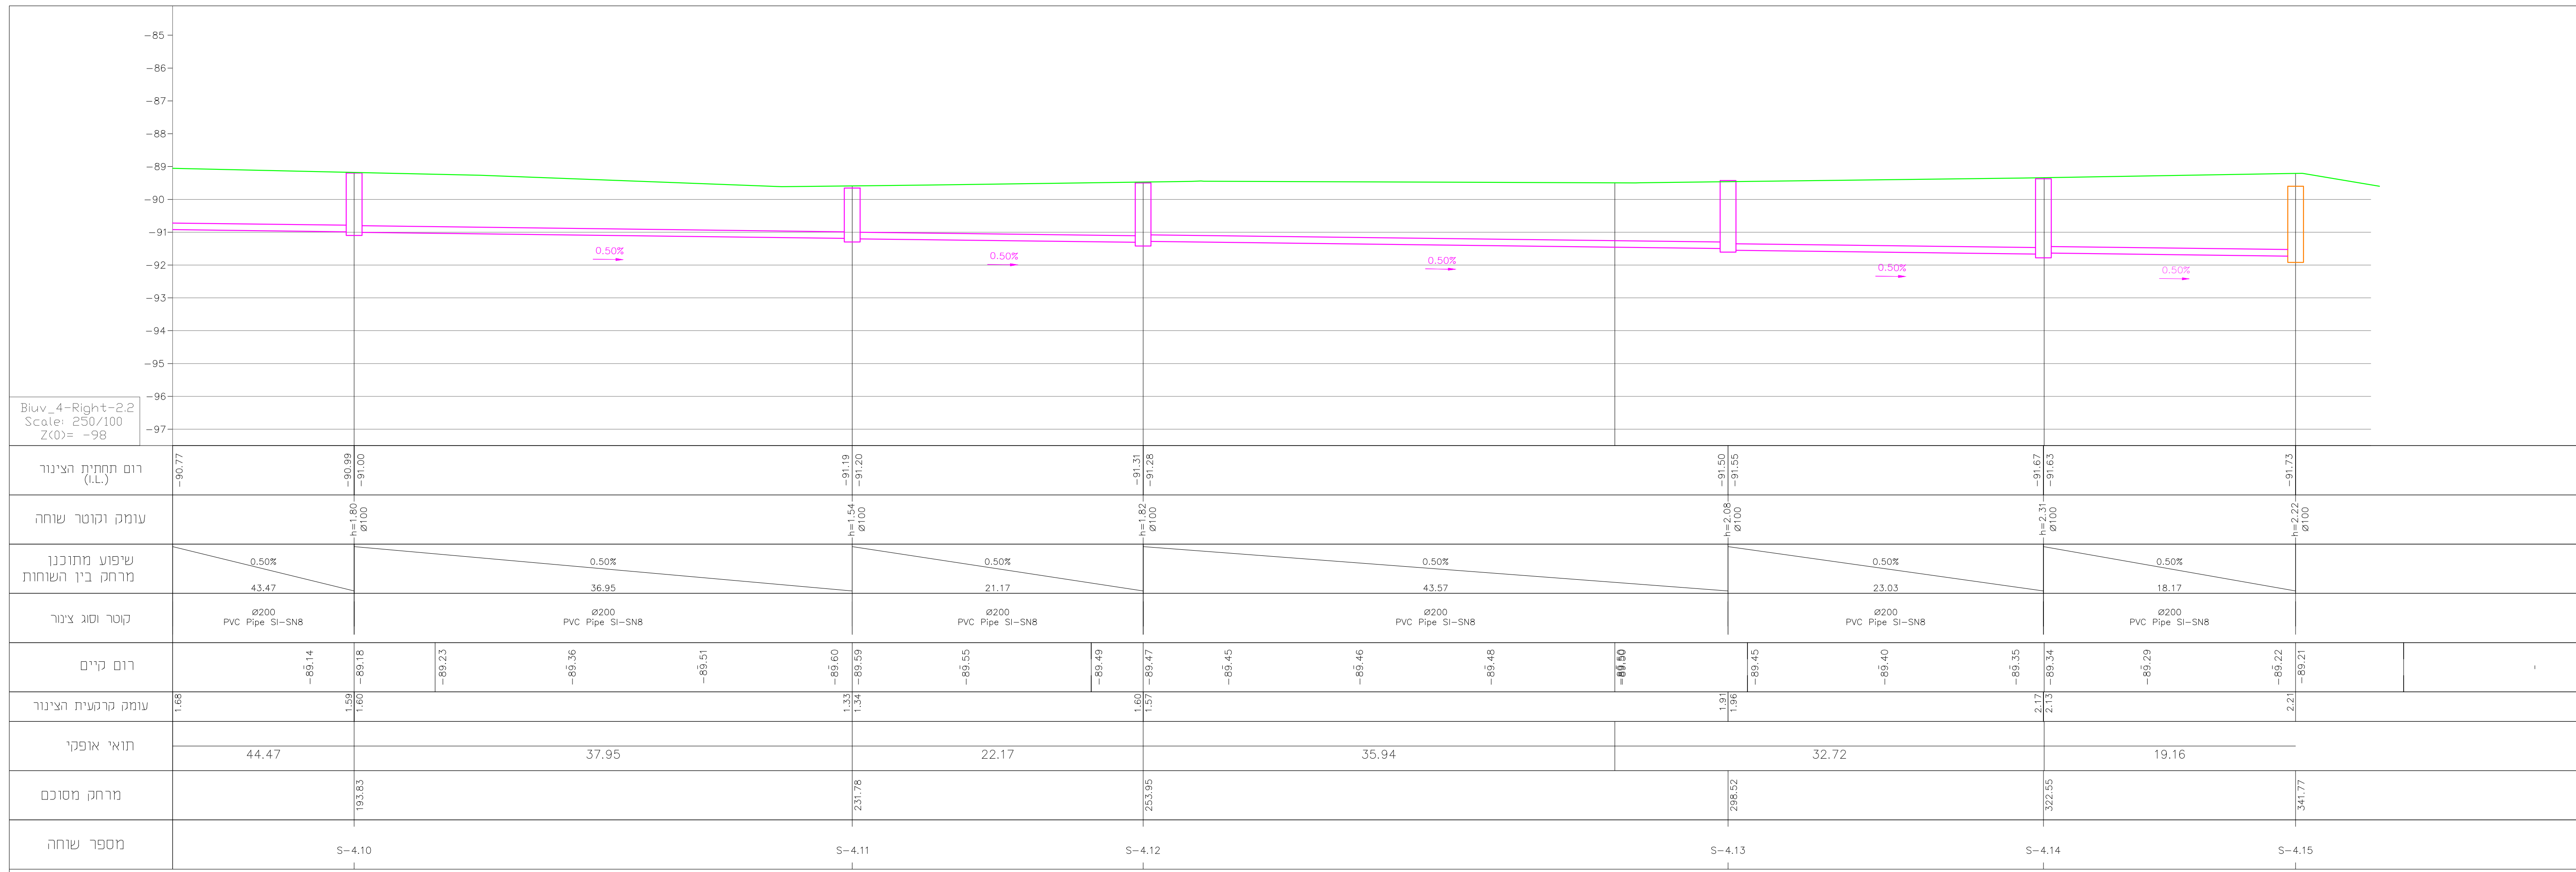

תנועה על גבי מדידה

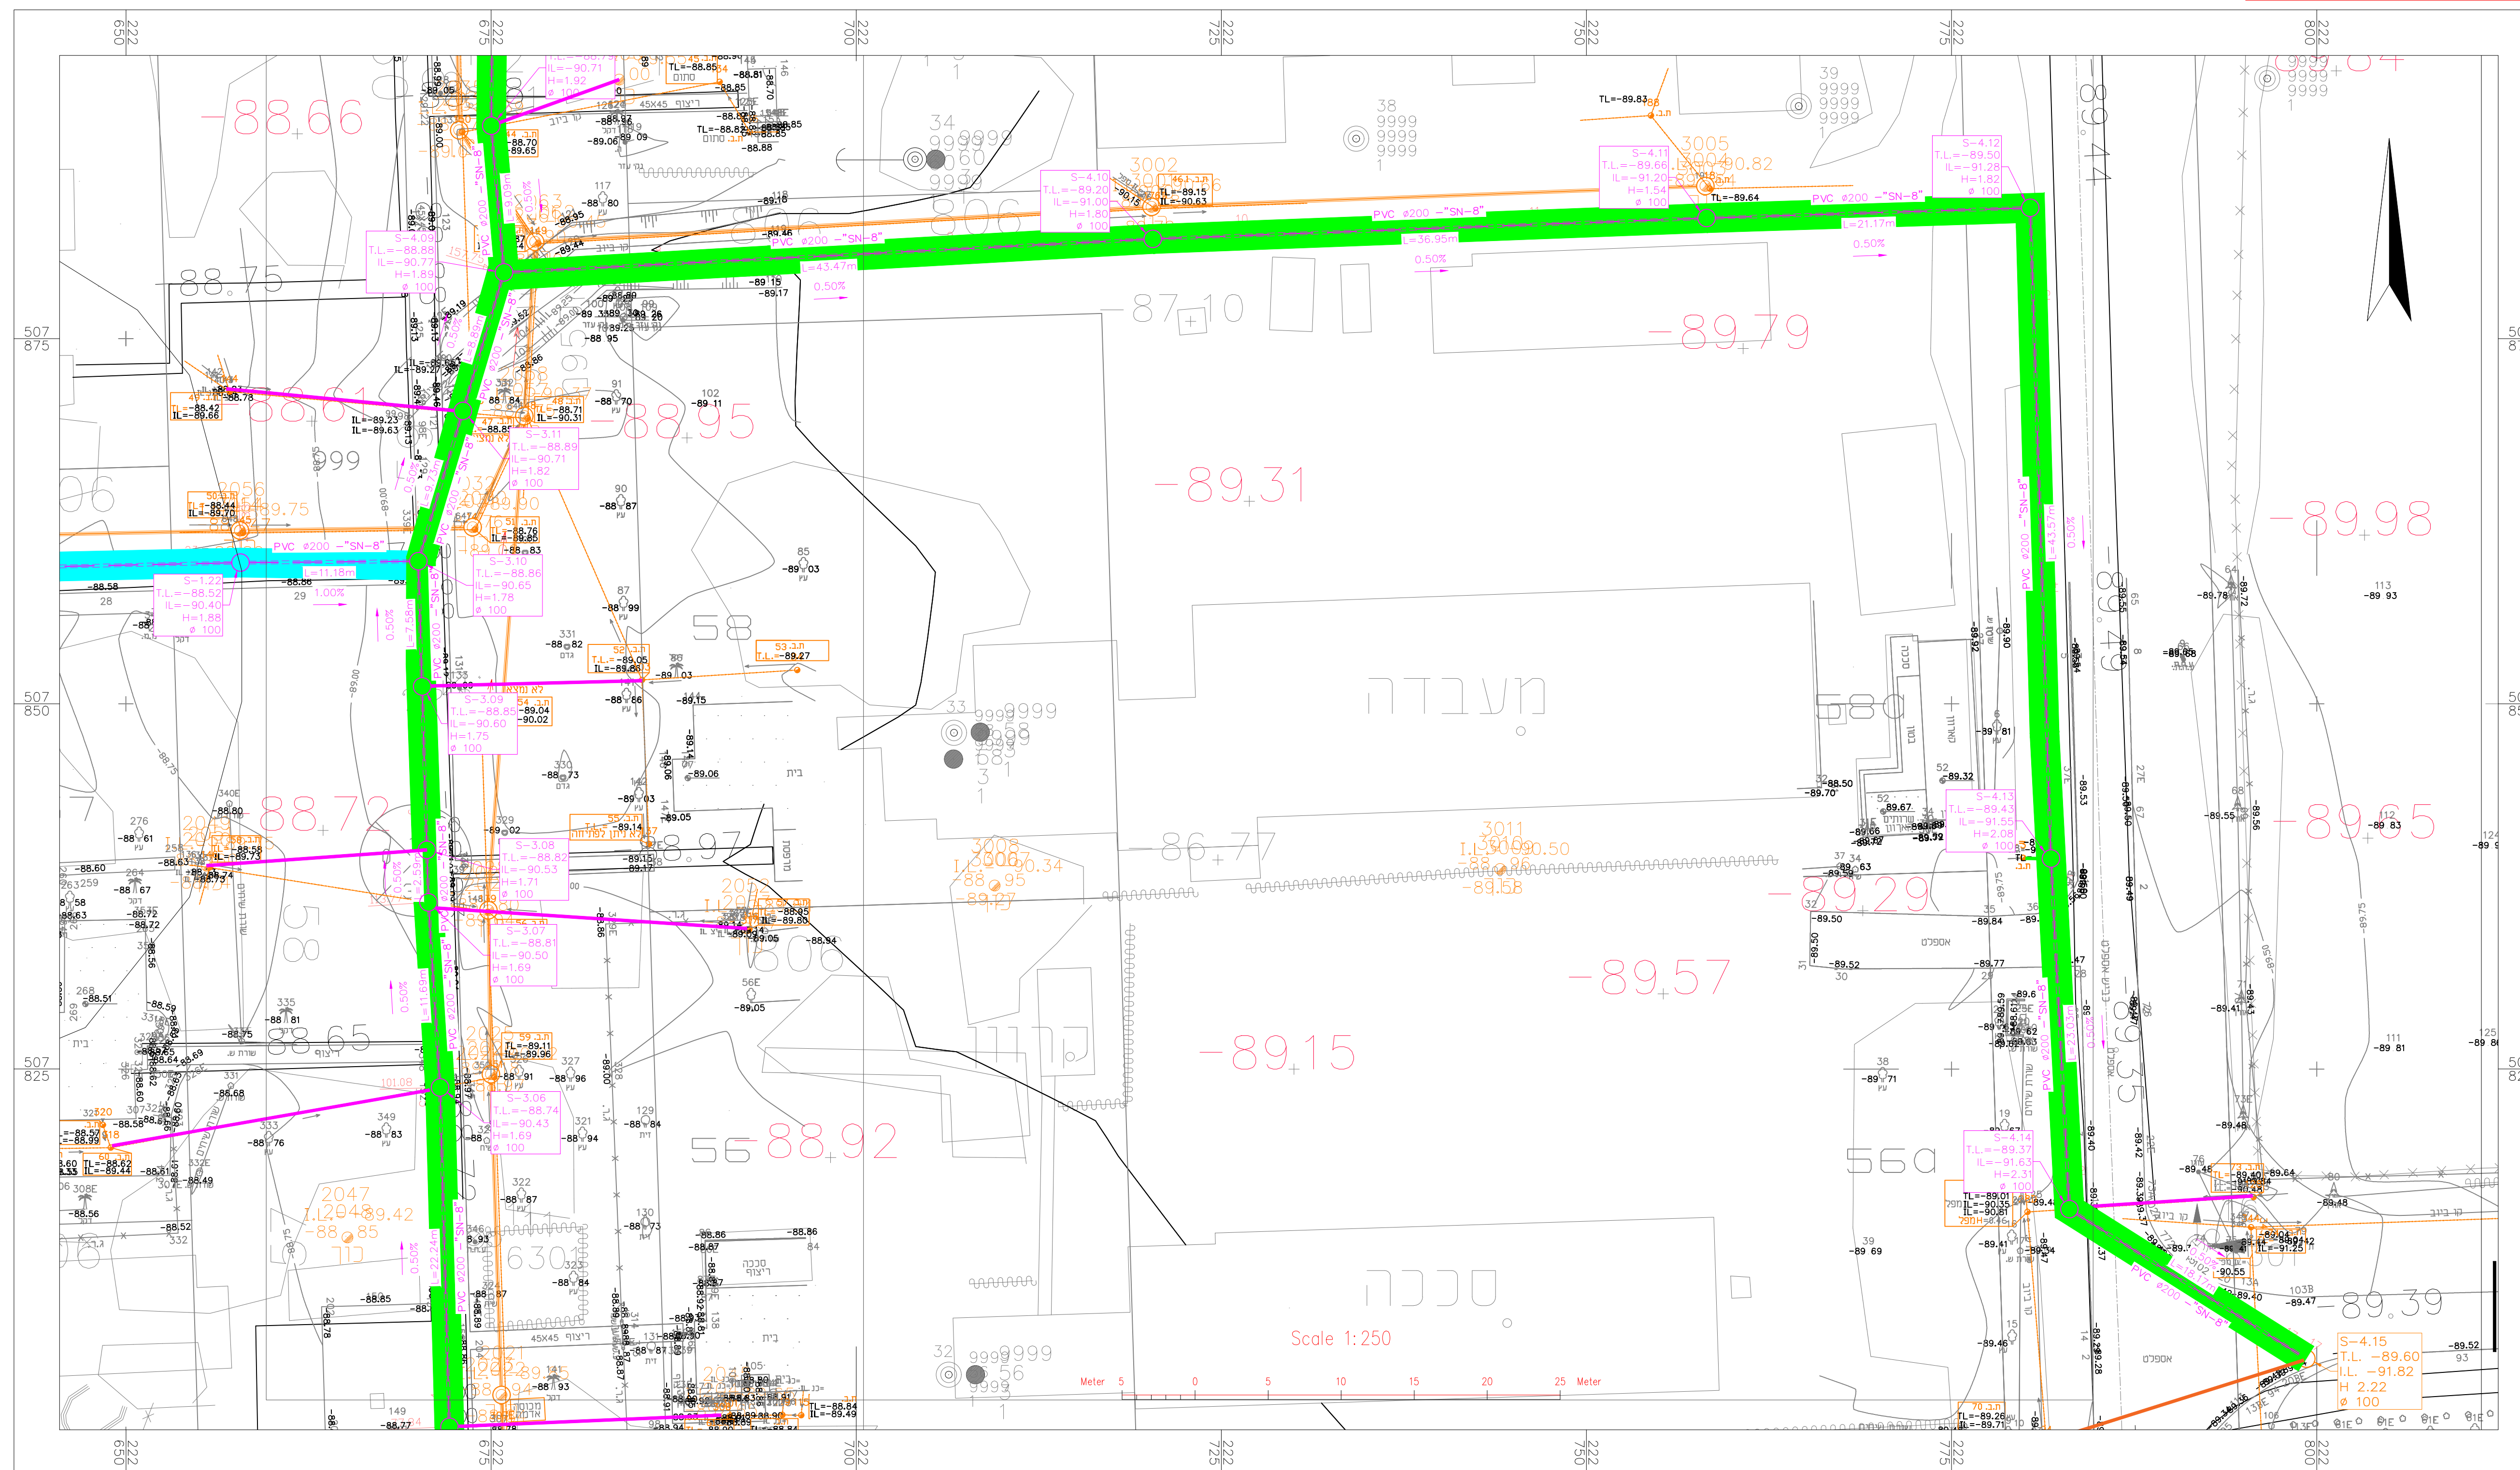

הערות ושינויים		
מדרגה	נושא	תאריך
1.0	--	--

לעיון
 לשיפוט
 למכרז
 לביצוע

נושא הפרוייקט:
שיקום רשת ביוב

התוכנית:
תנועה + חתך לאורך
שוחות S4.10-S4.10

תאריך:	תכנן:	אינג' אג'מיל ז.
קנה-מידה:	בדק:	אינג' וייס.ס.
תוכנית מס':	תאריך:	29/1/26
תוכן עבודה:	גיליון:	7.07
הישוב:	מ"א ערבה תיכונה	12975
	עין יהב	

משרד: משרד א.נ. קפלן הנדסה ופרוייקטים
רח' גשר העץ 28
פארק תעשיות עמק חפר
ת.ד. 12022 / מיקוד 3877701
פ.נ: 04-6268000 פ.טקס: 04-6268001
e-mail: office@ankaplan.com

A.N. KAPLAN
Engineering & Projects

* אין להעתיק, לשכפל או להעביר את התוכנית ללא אישור
* אין קפלן הנדסה ופרוייקטים
* אין לקבוע גדלים ע"י סזירה בשרטוט
* הוצאת המידות היא האחריות הקבלן המבצע
* לפני החילת העבודות חובה הקבלן לכצנע מידה ולהשוות למצב
קיים בתוכנית ובכל מקרה שר הפרעה, להסג את תשומת לב המתכנן