


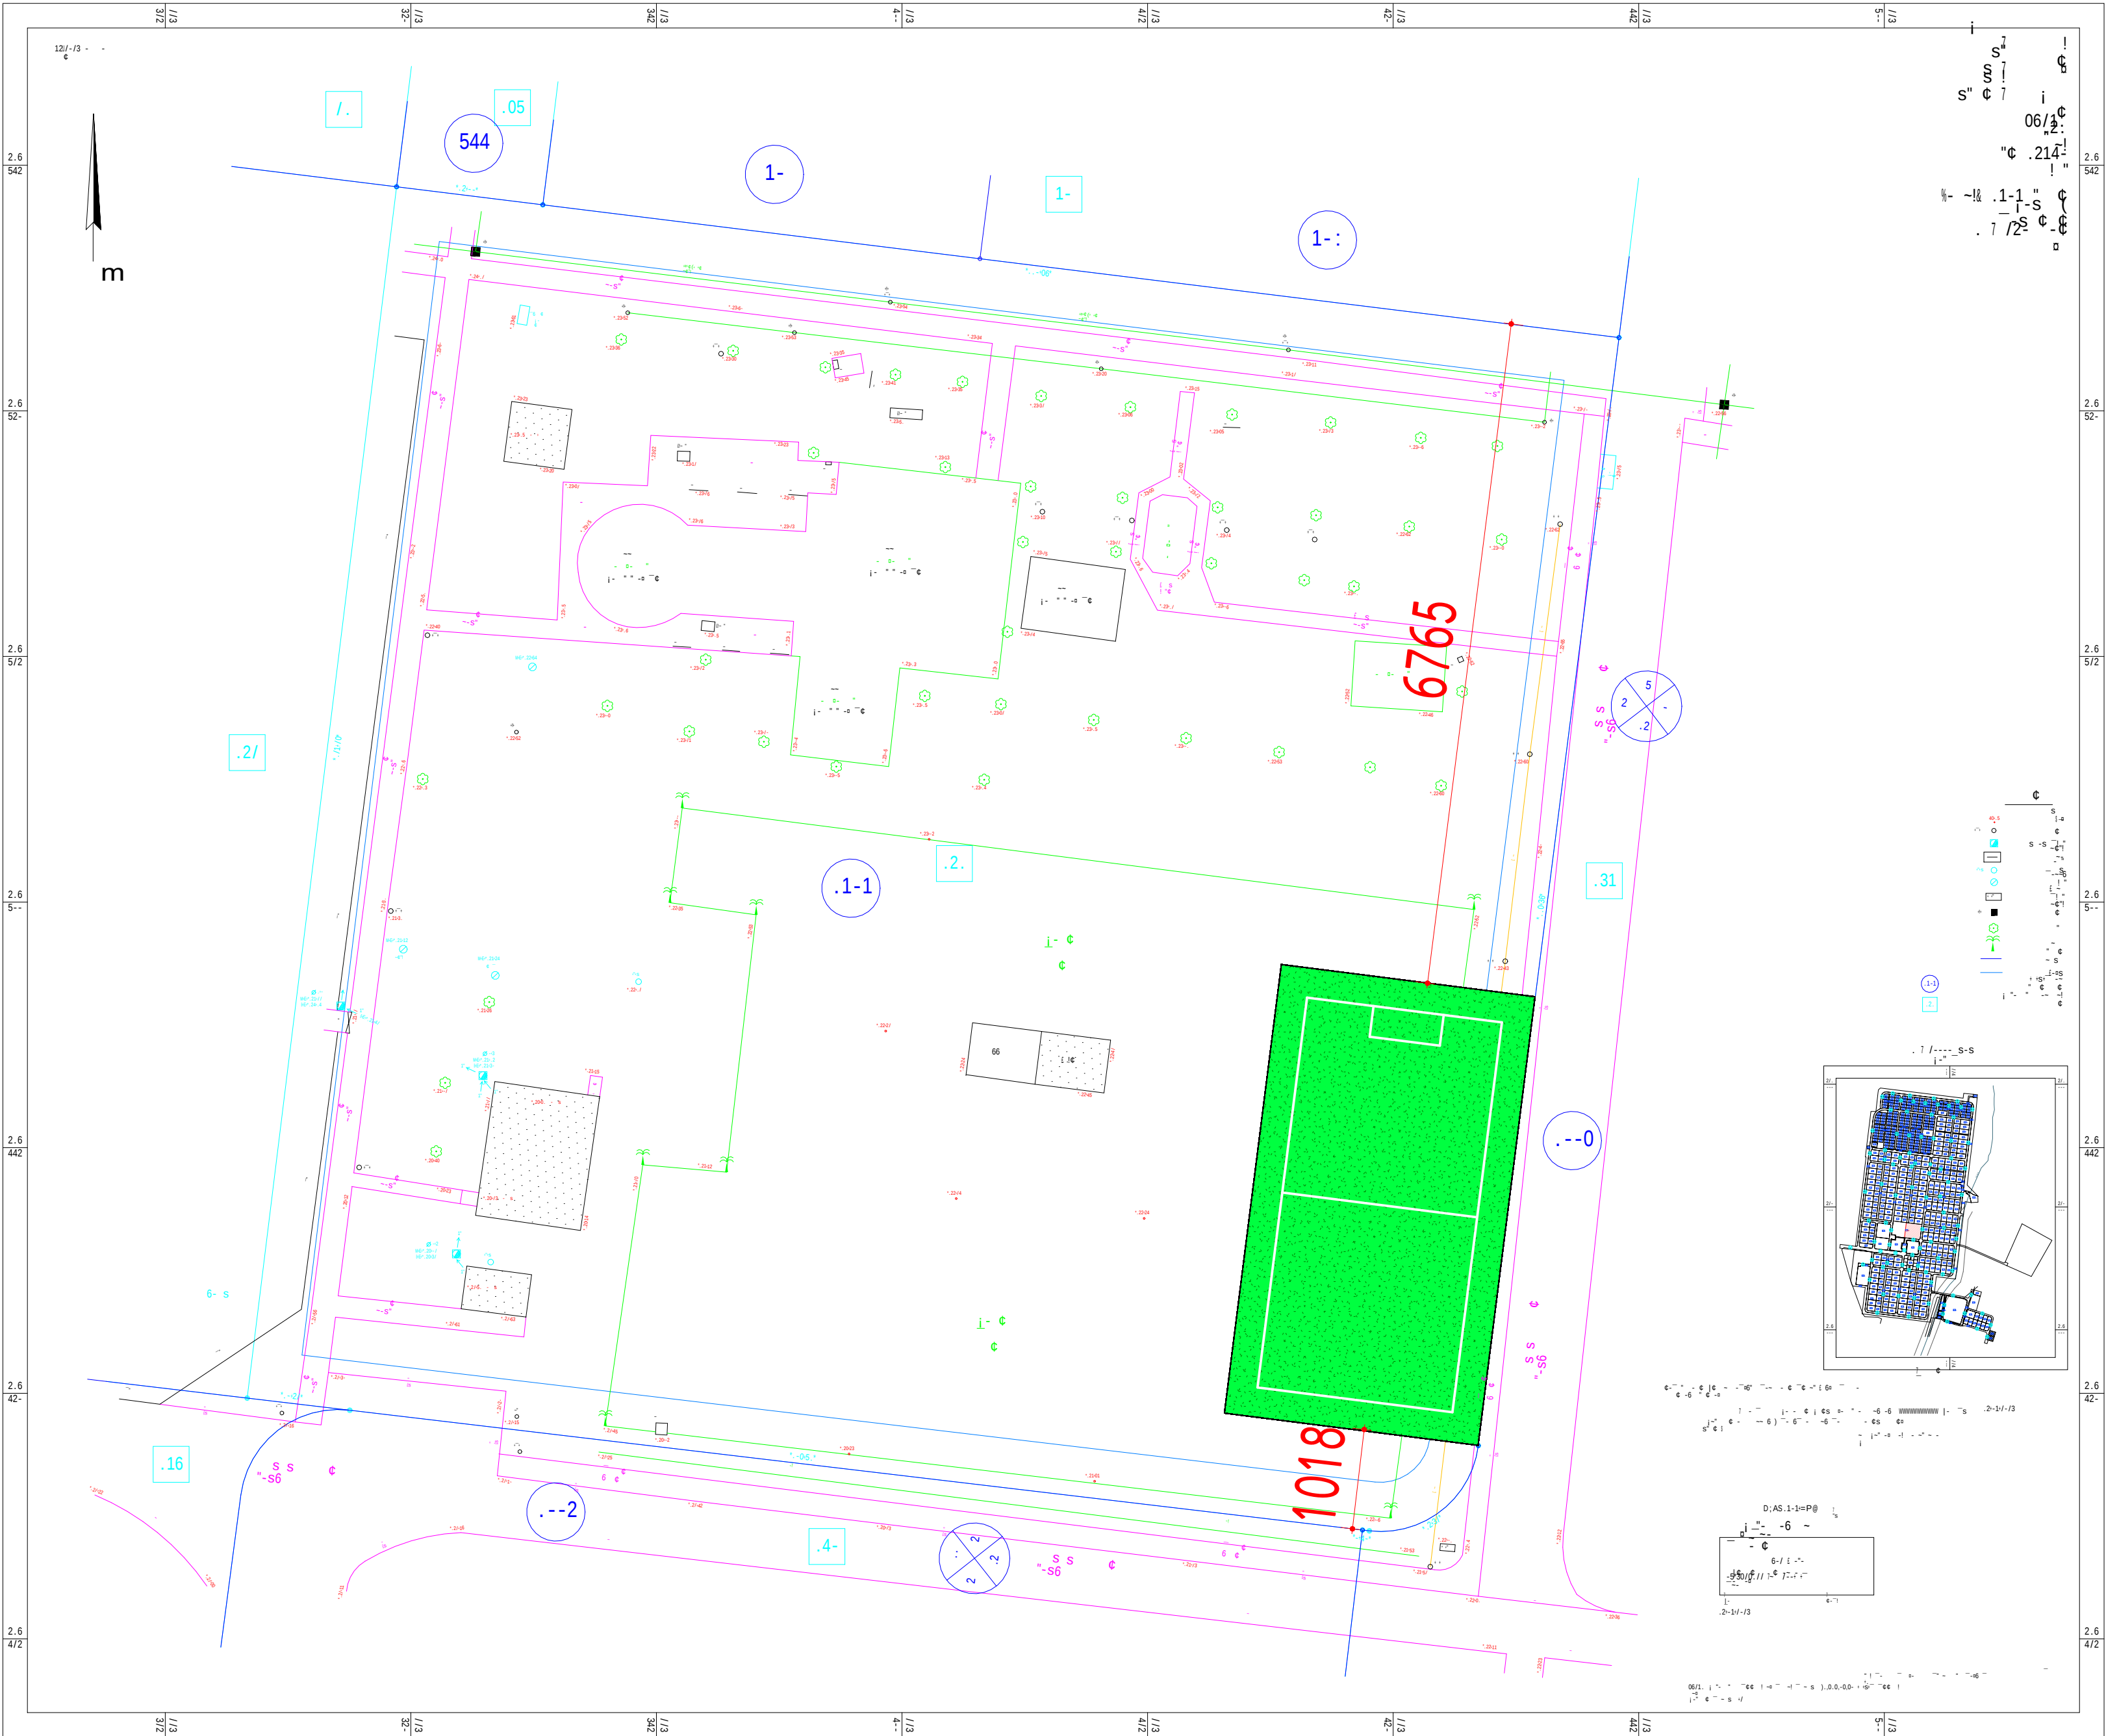

1 העמדה מגרש כדורגל/חצבה
1 : 500