


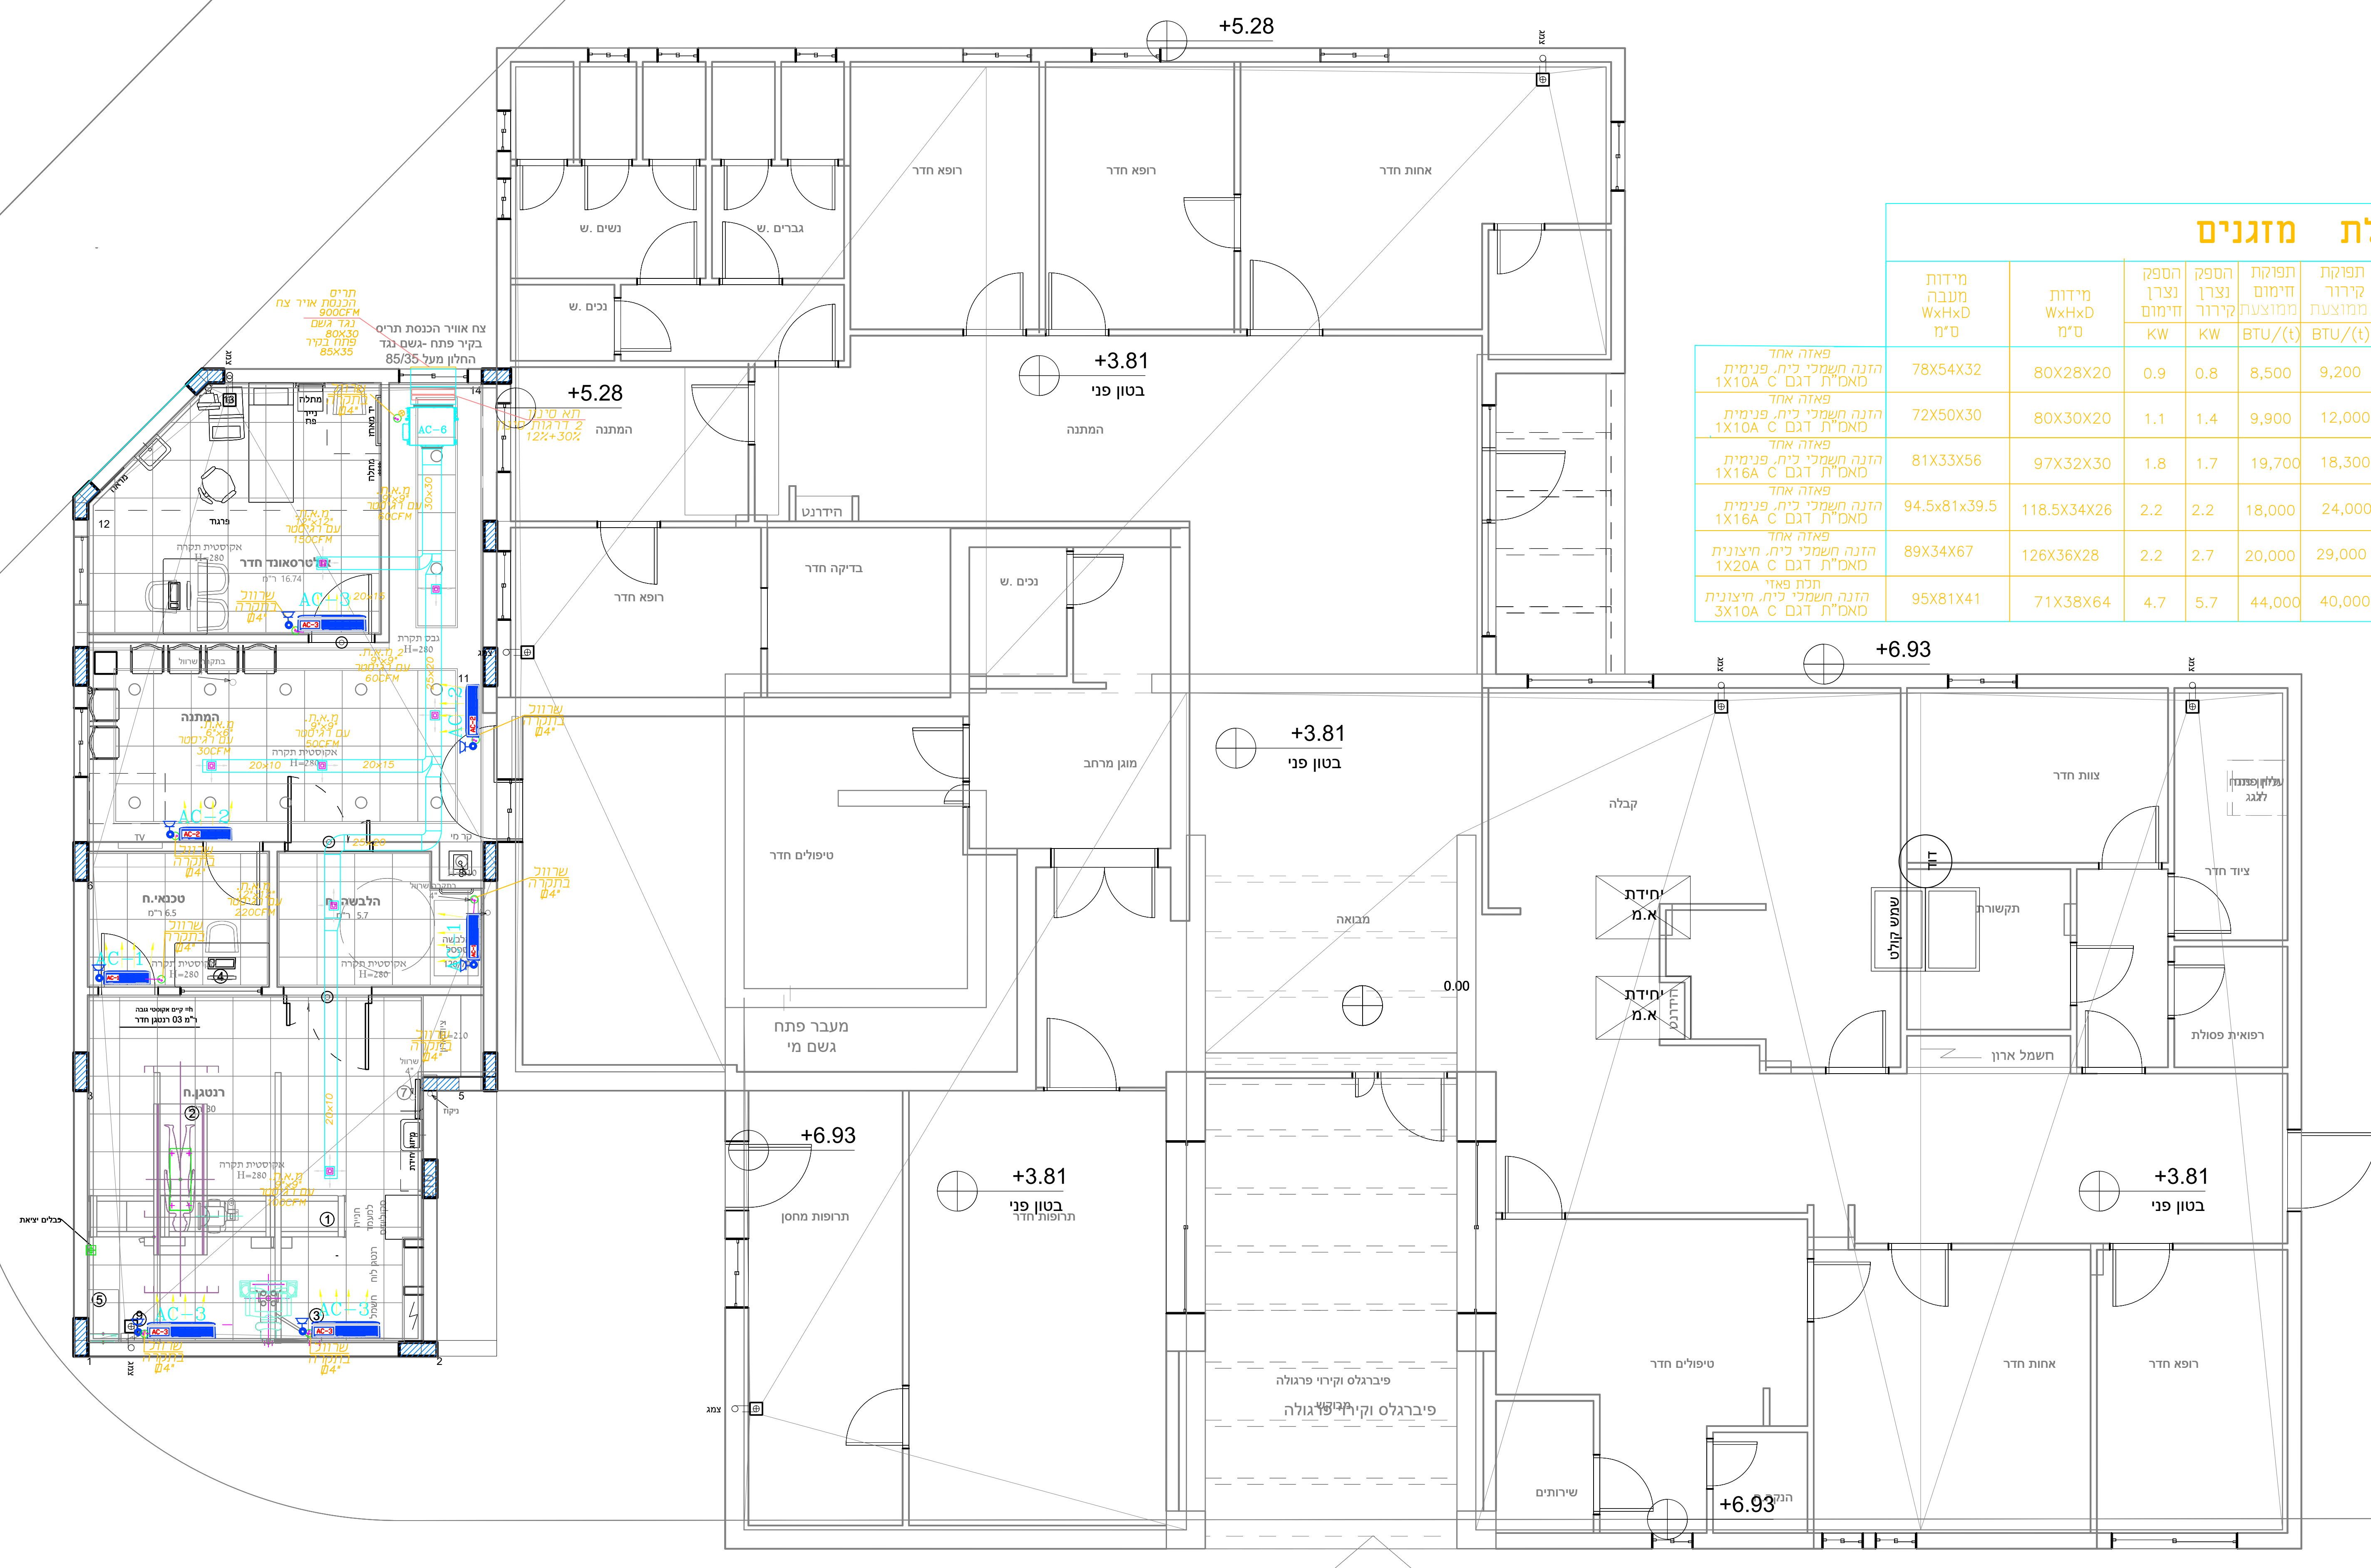

נק' חשמל
ע"י אחרים

הרחבת מרפאה ספיר

שם התוכנית: מיזוג אוויר קומת קרקע

לביצוע ☐	למכרז ☒	לעיון ☐
תאריך 27.08.25	מס. תוכנית 10070-1	מהדורה 
SCALE 1:50	שרטט	

בניסה קומת תכנית

גגות תכנית

