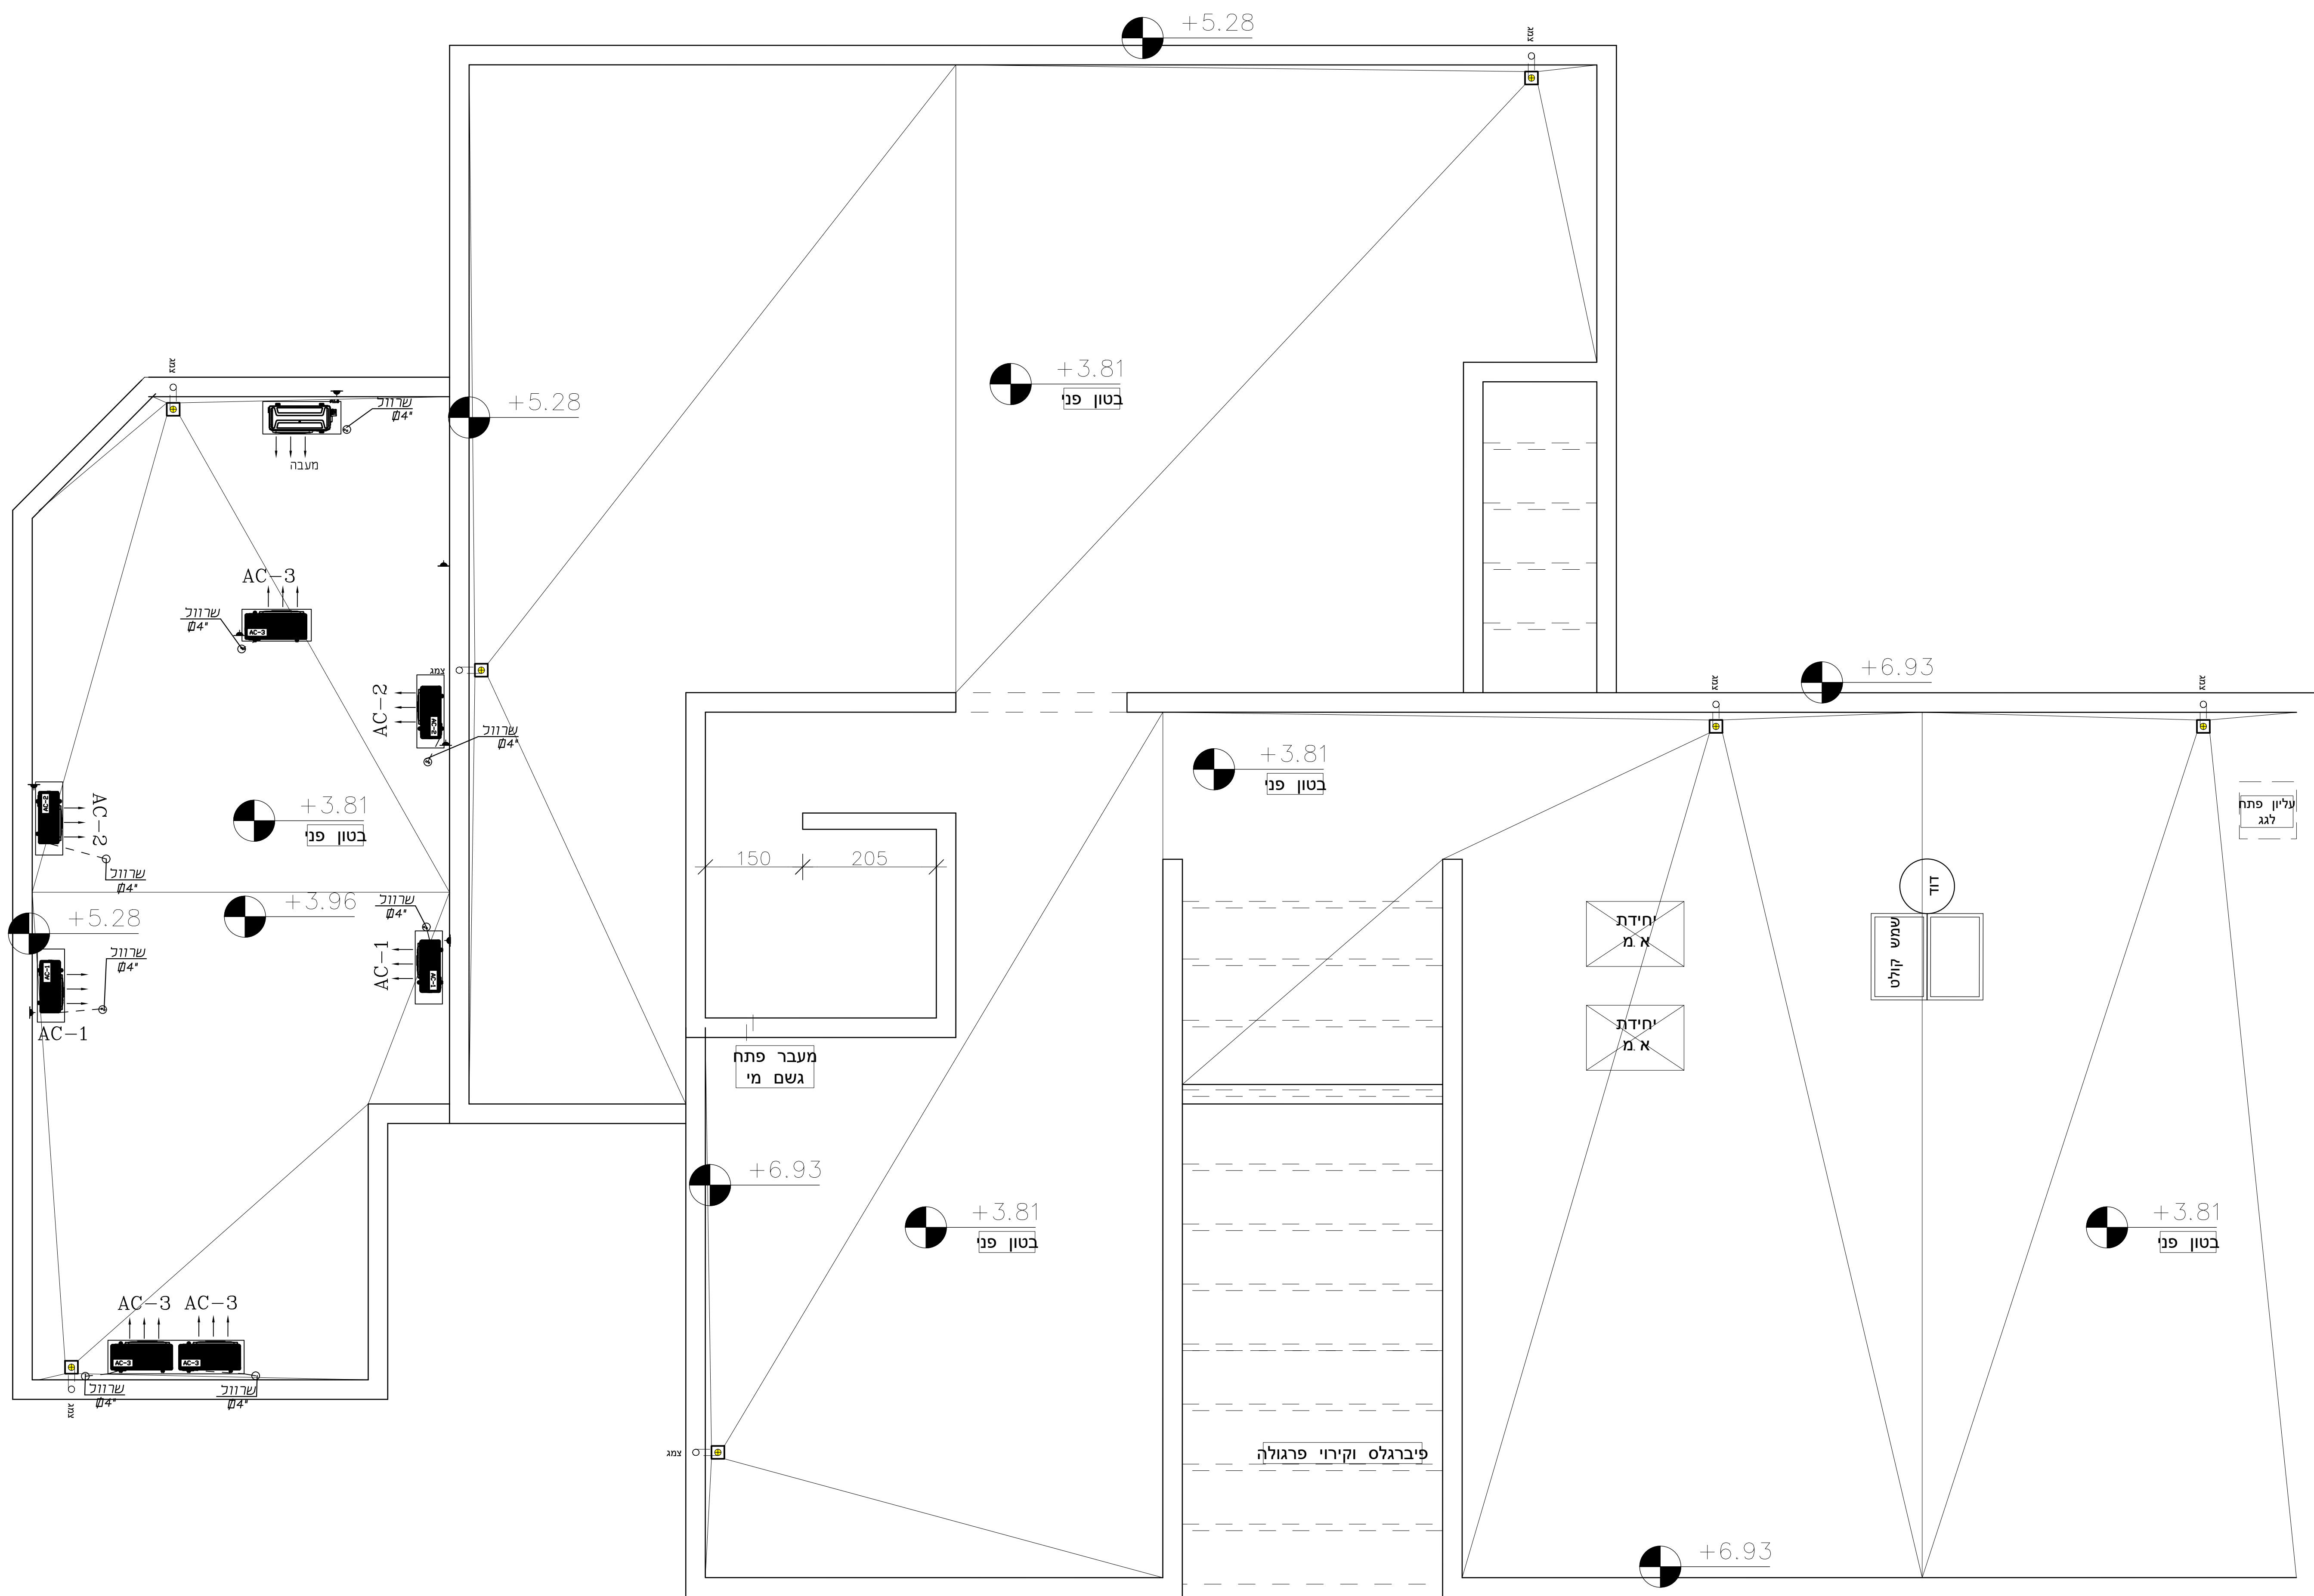


[illegible]

הערות

1. מידות התעלות נטו פנימית.
2. תעלות בתוך המבנה עם בידוד אקוסטי¹.
3. תעלות חיצוניות מבודדות בידוד אקוסטי בעובי².
4. מיקום סופי של מפרדים ע"פ תוכנית תקרה אדריכלית.
5. צבע מפרדים ע"פ אישור בכתב מהאדריכל.

מקרא

T סרמוסטט פנל הפעלה מורכב על הקיר בגובה 140 ס"מ מהריצפה. (שקוע בקיר)

נר' ניקוז
ע"י אחרים

נְקִי חֹשֶׁמֶל
עֵי אֲחֵרִים

א.ת. מפזר אור תקרתי

א.ח. תריס אייר חומר

ד.א. תריס יניקת אויר

פ.ע. תריס פינוי עשן

אהרון מילנר הנדסה

מערכות מיזוג אוויר אזורי הסקה וקירור
חיסכון באנרגיה

ת.ד. 528 להבים 85338
י"ד 0544800632, טלפקס 0775509341
E-mail: aharonm.eng@gmail.com

שם העבודה

הרחבת מרפאה

ספיר

יוג אויר

שם התוכנית

לביצוע ☐	למכרז ☒	לעיון ☐
תאריך 27.08.25	מס. תוכנית 10070-2	מזהרת 
SCALE 1:50	שרטוט	