

הערה כללית  
בכל דלת עם מנעול חשמלי  
יש להתקין ידית פנימית- מנוף

בכל דלת עם מנעול אלקטרומגנט  
יש להתקין 2 ידיות צינור מ2 הצדדים

יש לוודא ולתאם את נושא הידיות וסוג ההכנה החשמלית  
מול ציון מחברת אורקול



מרפאת ספיר

רשימת נגרות דלתות

10.3.26

מהדורה 1

ביצוע



מכרז




עיון



|                                                                     |                    |                                   |                                     |
|---------------------------------------------------------------------|--------------------|-----------------------------------|-------------------------------------|
| רשימת דלתות                                                         | חדרים              | מיקום                             | שם האלמנט<br><b>דלת פתיחה רגילה</b> |
| <div data-bbox="116 174 228 286"> <div>דל</div> <div>1</div> </div> | חדר טכני           | עבור פרוייקט<br><b>מרפאת ספיר</b> |                                     |
|                                                                     | פתח בניה<br>95/210 | תאריך                             | קנ"מ                                |


שים לב לכיוון פתיחת הדלתות ע"פ תוכנית אדריכלות

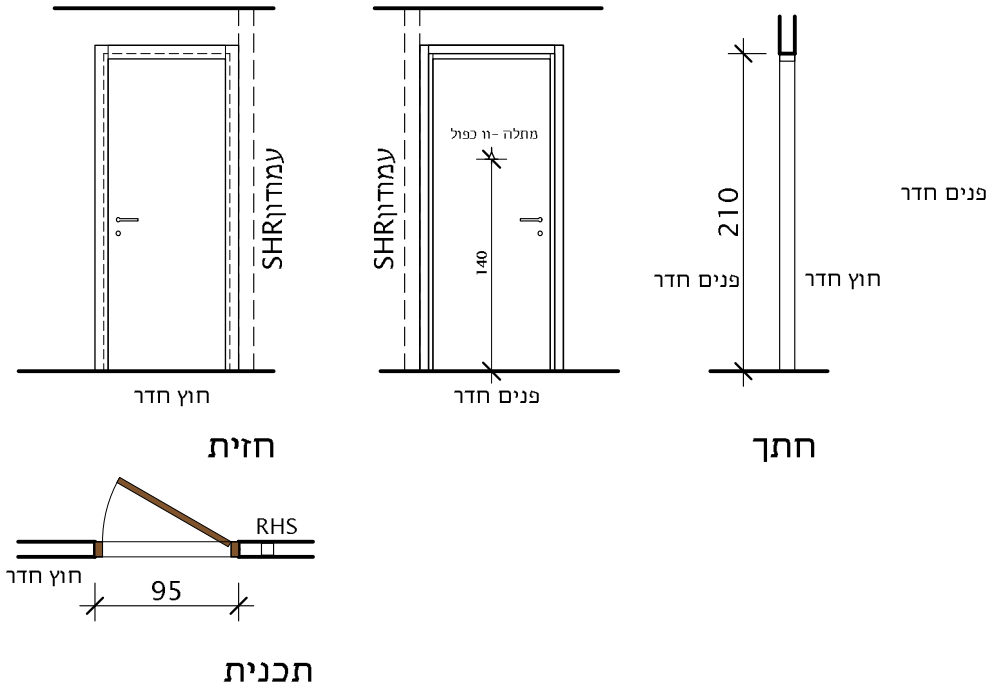

|   |       |                                      |                   |             |
|---|-------|--------------------------------------|-------------------|-------------|
| שם האלמנט<br><b>דלת פתיחה חיפוי עופרת</b>   |       | מיקום<br>חדר טכני                    | חדרים<br>חדר טכני | רשימת דלתות |
| עבור פרוייקט<br><b>מרפאת ספיר</b>   |       | <div><div>דל</div><div>2</div></div> |                   |             |
| קנ"מ   | תאריך | פתח בניה                             | 95/210            |             |
| <div>שים לב לכיוון פתיחת הדלתות ע"פ תוכנית אדריכלות</div> <div><div><div><div><div></div><div></div><div></div><div></div><div></div><div></div><div></div><div></div><div></div><div></div><div></div><div></div><div></div><div></div><div></div><div></div><div></div><div></div><div></div><div></div><div></div><div></div><div></div><div></div><div></div><div></div><div></div><div></div><div></div><div></div><div></div><div></div><div></div><div></div><div></div><div></div><div></div><div></div><div></div><div></div><div></div><div></div><div></div><div></div><div></div><div></div><div></div><div></div><div></div><div></div><div></div><div></div><div></div><div></div><div></div><div></div><div></div><div></div><div></div><div></div><div></div><div></div><div></div><div></div><div></div><div></div><div></div><div></div><div></div><div></div><div></div><div></div><div></div><div></div><div></div><div></div><div></div><div></div><div></div><div></div><div></div><div></div><div></div><div></div><div></div><div></div><div></div><div></div><div></div><div></div><div></div><div></div><div></div><div></div><div></div><div></div><div></div><div></div><div|                                                                     |                  |       |                                           |
|---------------------------------------------------------------------|------------------|-------|-------------------------------------------|
| רשימת דלתות                                                         | חדרים            | מיקום | שם האלמנט<br><b>דלת פתיחה חיפוי עופרת</b> |
| <div data-bbox="132 170 244 282"> <div>דל</div> <div>4</div> </div> | מרבאת ספיר       |       |                                           |
|                                                                     | פתח בניה 140/210 | תאריך | קנ"מ                                      |

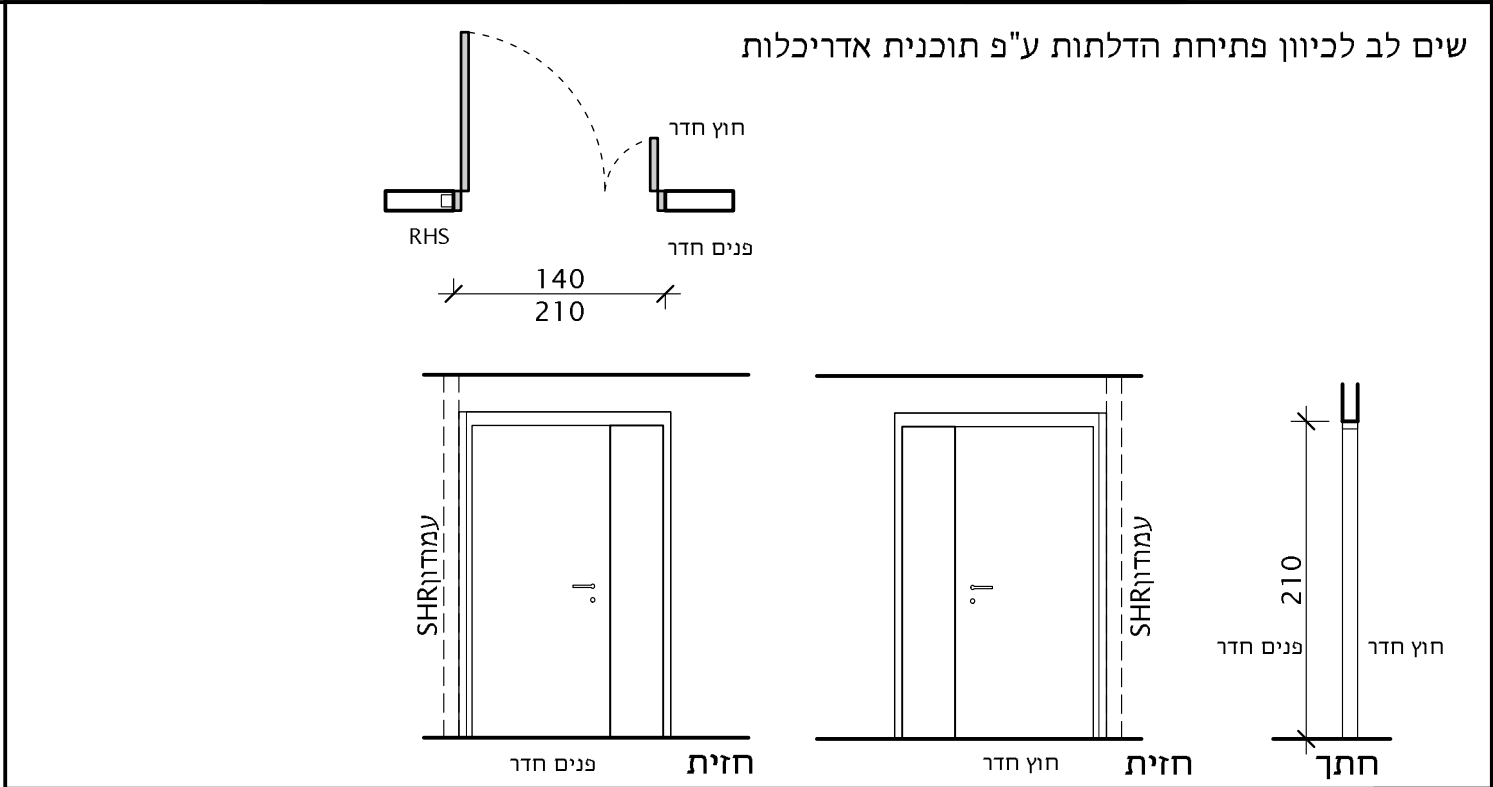

|   |             |
|---|-------------|
| דלת עץ דו כנפית בחיפוי פורמייקה עובי כולל 46 מ"מ<br>כולל לוח עופרת 2 מ"מ מודבק לכל אורך הדלת מתחת לפורמייקה ע"פ פרט                          | תאור הדלת   |
| <div data-bbox="355 1249 1217 1574">         ראה הנחיות מיגון קרינה לחדרי צילום<br/>         ע"פ מפרט כללית+הנחיות הנדסה רפואית       </div> | כנף / ציפוי |
|   | צירים       |
| פרזול   |             |
| משקוף   |             |

st

Architect

sternfeld

אבי שטרנפלד אדריכלים


רח' שמירה אימבר 9 קרית אונו

03-5356024    avi@avisternfeld.com

התוכניות הן רכוש המתכנן והוא בעל הזכויות עליהן.  
 הקבלן אחראי למידות. עליו לבדוק את המידות ולהודיע  
 לאדריכל על כל טעות, סטיה או אי התאמה - בטרם  
 ימשיך בעבודתו.

|                            |                  |       |          |             |
|----------------------------|------------------|-------|----------|-------------|
| <div>דל</div> <div>5</div> | שם האלמנט        | מיקום | חדרים    | רשימת דלתות |
|                            | דלת פתיחה מבוקרת |       | חדר US   |             |
|                            | עבור פרוייקט     |       |          | מרפאת ספיר  |
|                            | קנ"מ             | תאריך | פתח בניה | 105/210     |

שים לב לכיוון פתיחת הדלתות ע"פ תוכנית אדריכלות

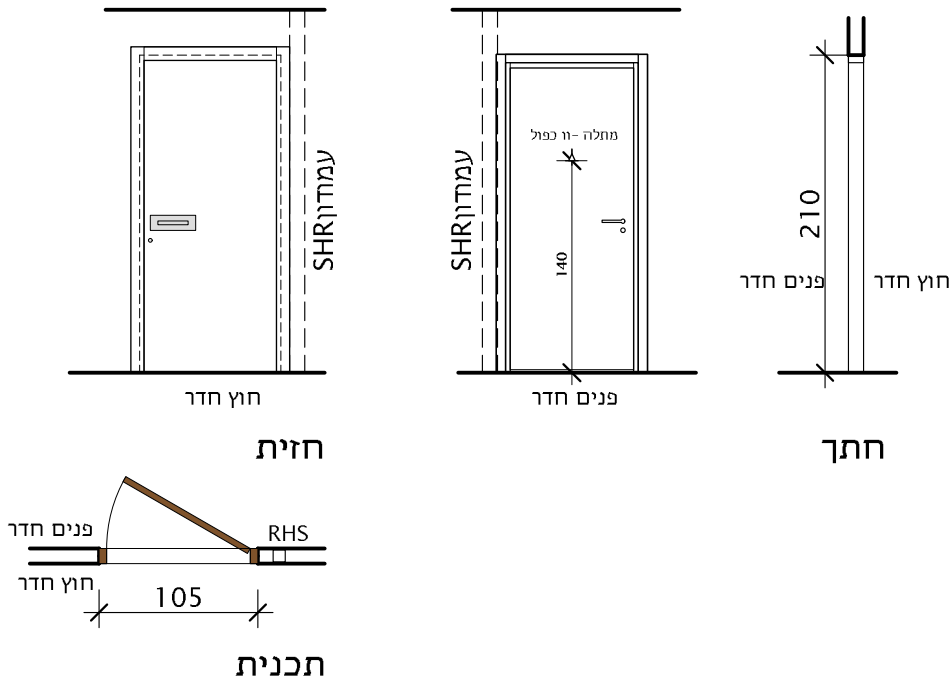

דלת עם בקרת כניסה

יותקן מנעול חשמלי  
לפתיחת הדלת  
מחזיר דלת הידראולי  
למניעת כניסה בלתי  
מבוקרת

|             |   |
|-------------|---|
| תאור הדלת   | דלת עץ דו כנפית בחיפוי פורמייקה<br>דלת בעלת בידוד אקוסטי -30DB   |
| כנף / ציפוי | כנף בנויה ממסגרת עץ אורן ומילוי פלקסבורד, חיפוי הכנף משני צידיה יהיה אמדיאף 4 מ"מ ובפורמייקה בגוון לבחירת האדר<br>כנף הדלת תהיה ממסגרת עץ אורן הבנויה משני סרגלים בחתך כולל 70/34 מ"מ<br>בהיקף הכנף יהיה סרגל עץ בוק/אלון גושני גלוי בעובי 15-12 מ"מ בגוון לבן ולא אדמדם. בתחתית הכנף יהיה סרגל סמוי |
| צירים       | צירי נירוסטה שקועים במשקוף ובכנף, מורכבים בהברגה<br>צירי ספר מפלב"מ 5" בעובי מזערי של 3 מ"מ   |
| פרזול       | מנעול - מנעול פרפר, חבוי ותקני בעל חזית נירוסטה, של מערכת גרנד מסטר קי כולל צילינדר עם פרפר פנימי מותאם למערכות מסטר קי -4 ס"מ לפחות<br>יש להתקין לוחית נגדית למנעול מנירוסטה ובהרגה ובמישור המשקוף<br>מעצור דלת-קיר / רצפה כדוגמאת ROCKWOOD 440/406 או ש"ע                                          |
| משקוף       | משקוף פח מגלוון מכופף בעובי 2 מ"מ, מותקן במסגרת RHS בצורת H<br>המשקוף יכולול אטם גומי היקפי. במשקוף יבוצעו הכנות שקועות להתקנת לוחיות בעובי 3 מ"מ<br>גמר צבע - בגוון לבחירת האדריכל   |

## הנחיות מיגון קרינה לחדרי צילום

### הנחיות הנדסה רפואית

קירות פנימיים:

מיגון שווה ערך ל- 1.5 מ"מ עופרת לפחות, מהרצפה עד לגובה התקרה (ולא פחות מגובה של 2.50 מ').

דלתות:

(בכניסה לחדר, בחדרונות הלבשה, בשירותים צמודים לחדר וכו') – מיגון שווה ערך ל-1.0 מ"מ עופרת לפחות. דלת כניסת המברקים לחדר הרנטגן תצויד בקפיץ מחזיר וידית המאפשרת פתיחה מחוץ החדר בלבד.

משקופים:

יש להשתמש במשקופי מתכת בלבד.

בטידה וקיים חוסר חפיפה בין חלקי המגן, יש להוסיף עופרת וליצור חפיפה.

תקרה:

בדרך כלל אין דרישה לתוספת מיגון.

רצפה:

ברצפה דרוש מיגון שווה ערך ל 1.5 מ"מ עופרת לפחות, על השטח שממליד מתאפשרת תנועת השפופרת, בתוספת 25 ס"מ מכל צד. בקומות קרקע ללא מרתף לא דרוש מיגון רצפה

בוקי בעמידה:

מיגון של לוח עופרת בעובי 2 מ"מ, בגודל 125x125 ס"מ, שצמוד לקיר בגובה 60 ס"מ מהרצפה (בבוסף למיגון הקיר עצמו). מיגון כזה יותקן גם בכל מקום בו עלולה לפגוע קרינה ישירה

קיר מגן לחדר הפעלה (הפנה לחדר הרנטגן):

מיגון שווה ערך ל- 2 מ"מ עופרת לפחות, מהרצפה עד לגובה התיקרה (ולא פחות מגובה של 2.5 מ'). כל חלון בקיר זה ימוגן בזכוכית שוות ערך ל- 2 מ"מ עופרת.

עמדת הפיקוד:

גודל זכוכית המגן בחא הפיקוד לא יהיה קטן מ- 60x80 ס"מ.

מיגון הקיר והחלון שווה ערך ל- 2.0 מ"מ עופרת לפחות.

מיגון הקיר מהרצפה ועד לגובה התיקרה (לא פחות מגובה של 2.50 מ').

(תשומת לב מיוחדת יש להפנות לחפיפה הנדרשת במיגון בין החלק לבין הקיר עצמו).

גודל החלון וניקנת חייב לאפשר לרנטגנאי תצפית טובה לכל כיוון רלוונטי בחדר הרנטגן.

אם עמדת פיקוד נמצאת בתוך חדר הרנטגן עצמו, יש להגן עליה כמחיצת מיגון שווה ערך ל-2 מ"מ עופרת, שגובהה 2.5 מ' ורוחבה 1.2 מ' לפחות. רצוי שהמחיצה תחובר בצידה האחד לקיר ובצידה השני תהיה כנף באותו גובה וברוחב 80 ס"מ לפחות. אם המחיצה לא תחובר לקיר, אזי יהיו לה כנפיים כנ"ל משני הצדדים. במחיצה יותקן חלון בעל איתם מתונים ותכונות כמו חלון חדר הפעלה

— ~~RP~~ — מיגון קרינה עופרת 1.5 מ"מ או שווה ערך


לצורך מיגון בפני קרינה בכל הנשאים הנ"ל, ניתן להשתמש בעופרת, או (בבטוח מחוץ בצפיפות של 2.35 mc/g), לצורך חלונות ניתן להשתמש בזכוכית עופרת.

1 מ"מ עופרת שווה ל- 8 ס"מ בטון מחוץ בצפיפות הנ"ל.

# רשימת משקופים קנ"מ 1:5


## מש-1

מחיצת גבס ניצב 7  
דו קרומי 12 מ"מ

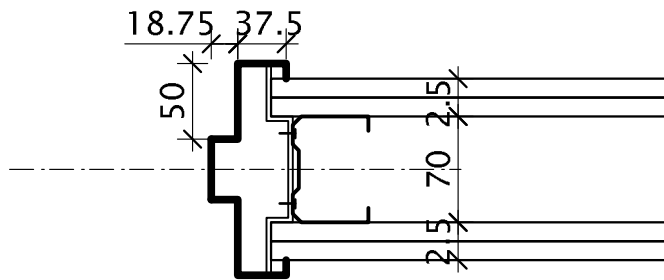


## מש-2

מחיצת גבס ניצב 7  
דו קרומי 12 מ"מ  
חיפוי קרמיקה

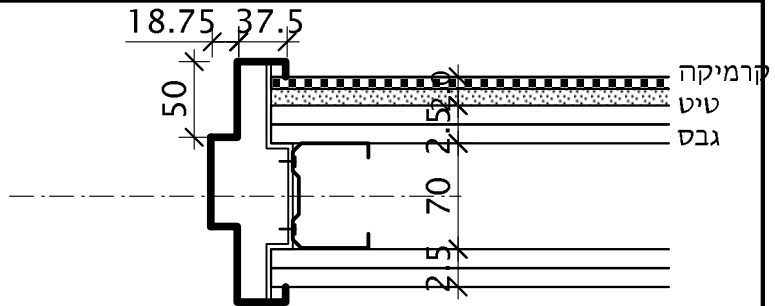


## מש-3

מחיצת גבס ניצב 7  
דו קרומי 16 מ"מ  
חסין אש

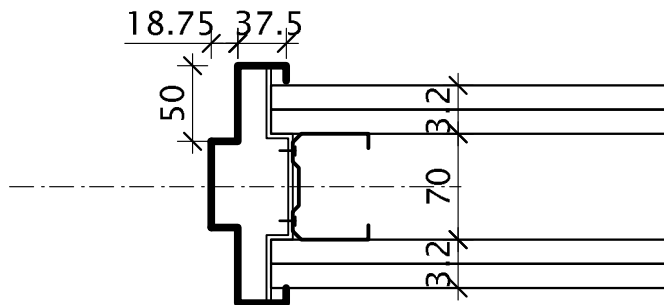


## מש-4

קיר בלוקים 10  
טיח פנים  
קרמיקה

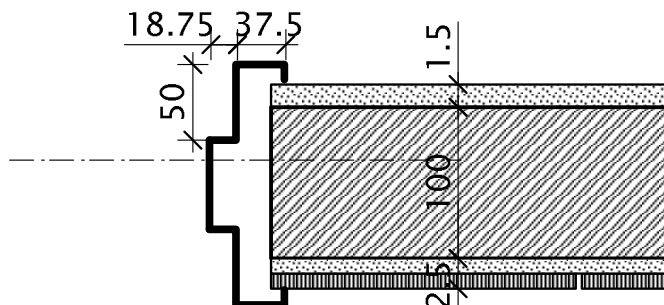

## מש-5





קיר בלוקים 10  
חיפוי קרמיקה  
דו צדדי

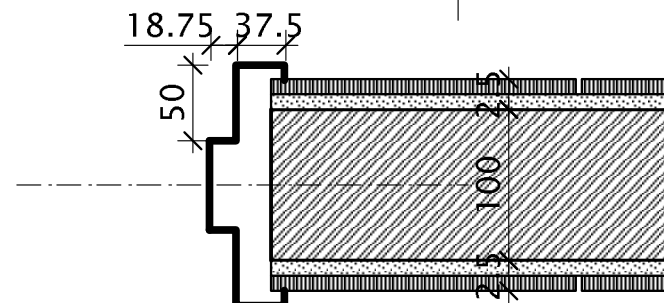

התוכניות הן רכוש המתכנן והוא בעל הזכויות עליהן.  
הקבלן אחראי למידות. עליו לבדוק את המידות ולהודיע  
לאדריכל על כל טעות, סטיה או אי התאמה - בטרם  
ימשיך בעבודתו.

# פרטי דלתות


קנ"מ 1:25

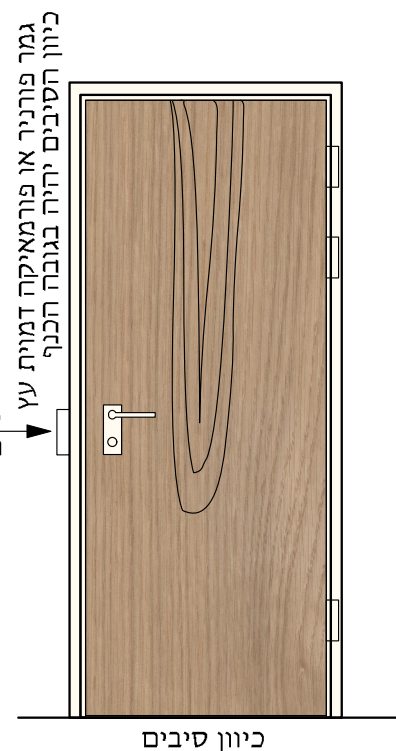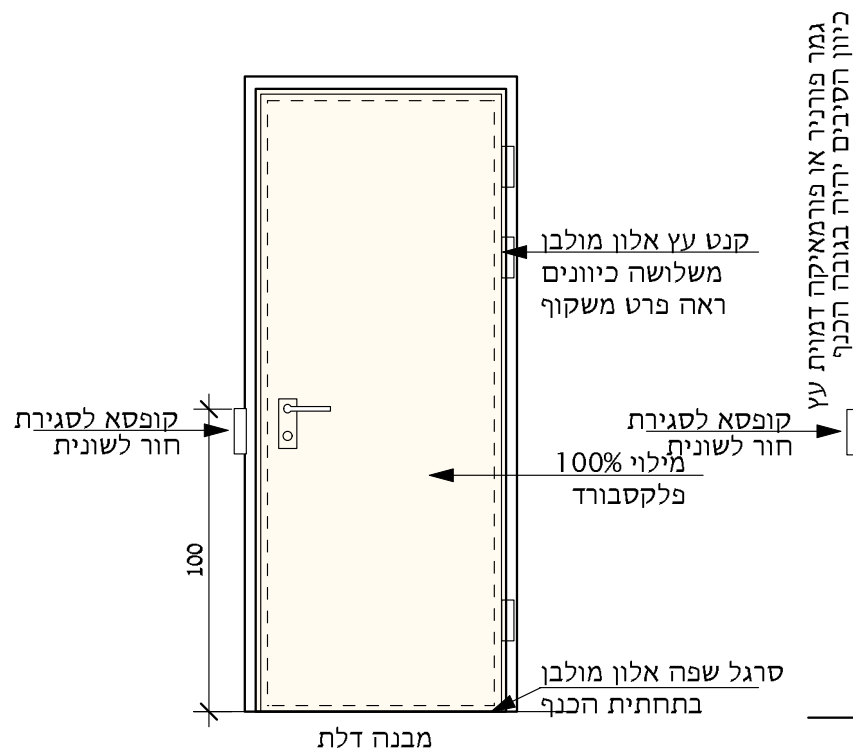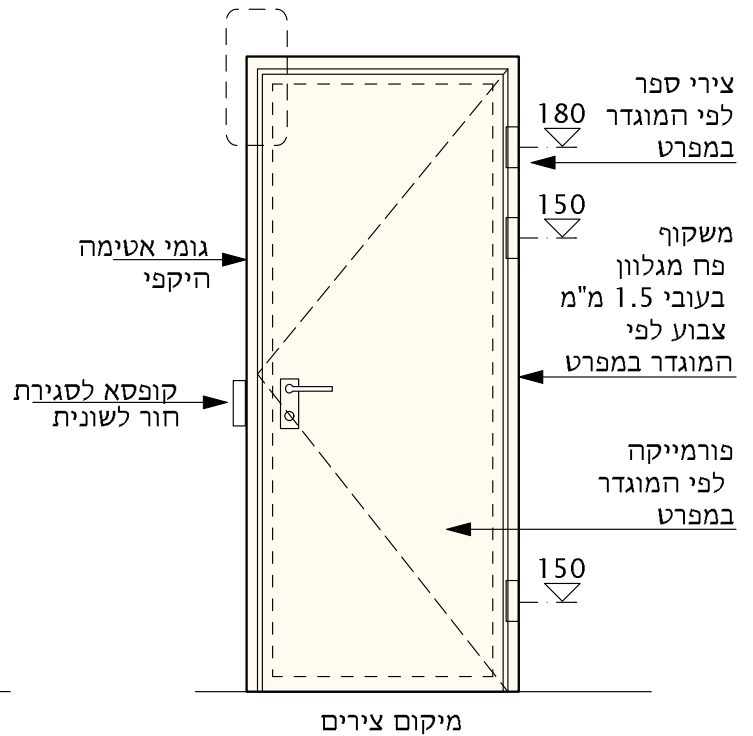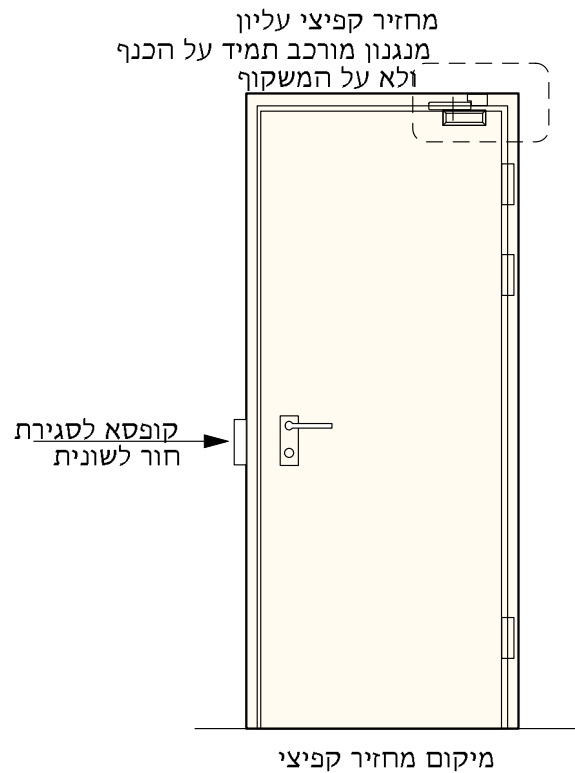

התוכניות הן רכוש המתכנן והוא בעל הזכויות עליהן. הקבלן אחראי למידות. עליו לבדוק את המידות ולהודיע לאדריכל על כל טעות, סטיה או אי התאמה - בטרם ימשיך בעבודתו.

קנ"מ 1:25

# פרט משקוף דלת מחזק קנ"מ 1:2

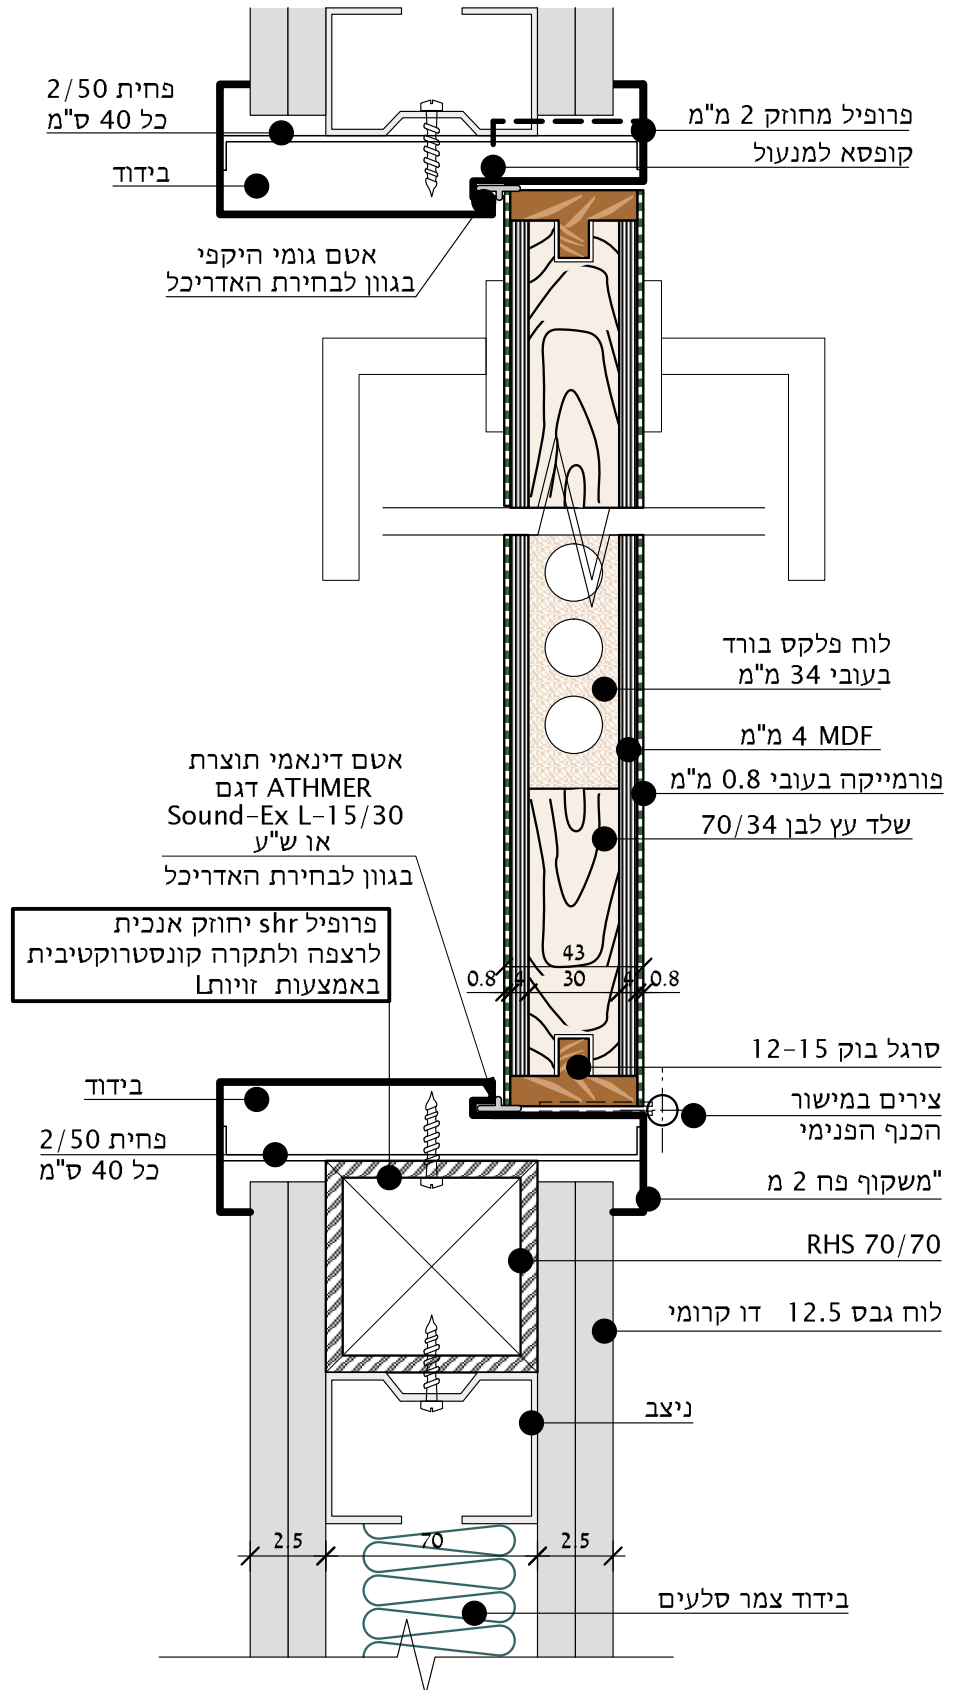

התוכניות הן רכוש המתכנן והוא בעל הזכויות עליהן.  
הקבלן אחראי למידות. עליו לבדוק את המידות ולהודיע  
לאדריכל על כל טעות, סטיה או אי התאמה - בטרם  
ימשיך בעבודתו.